


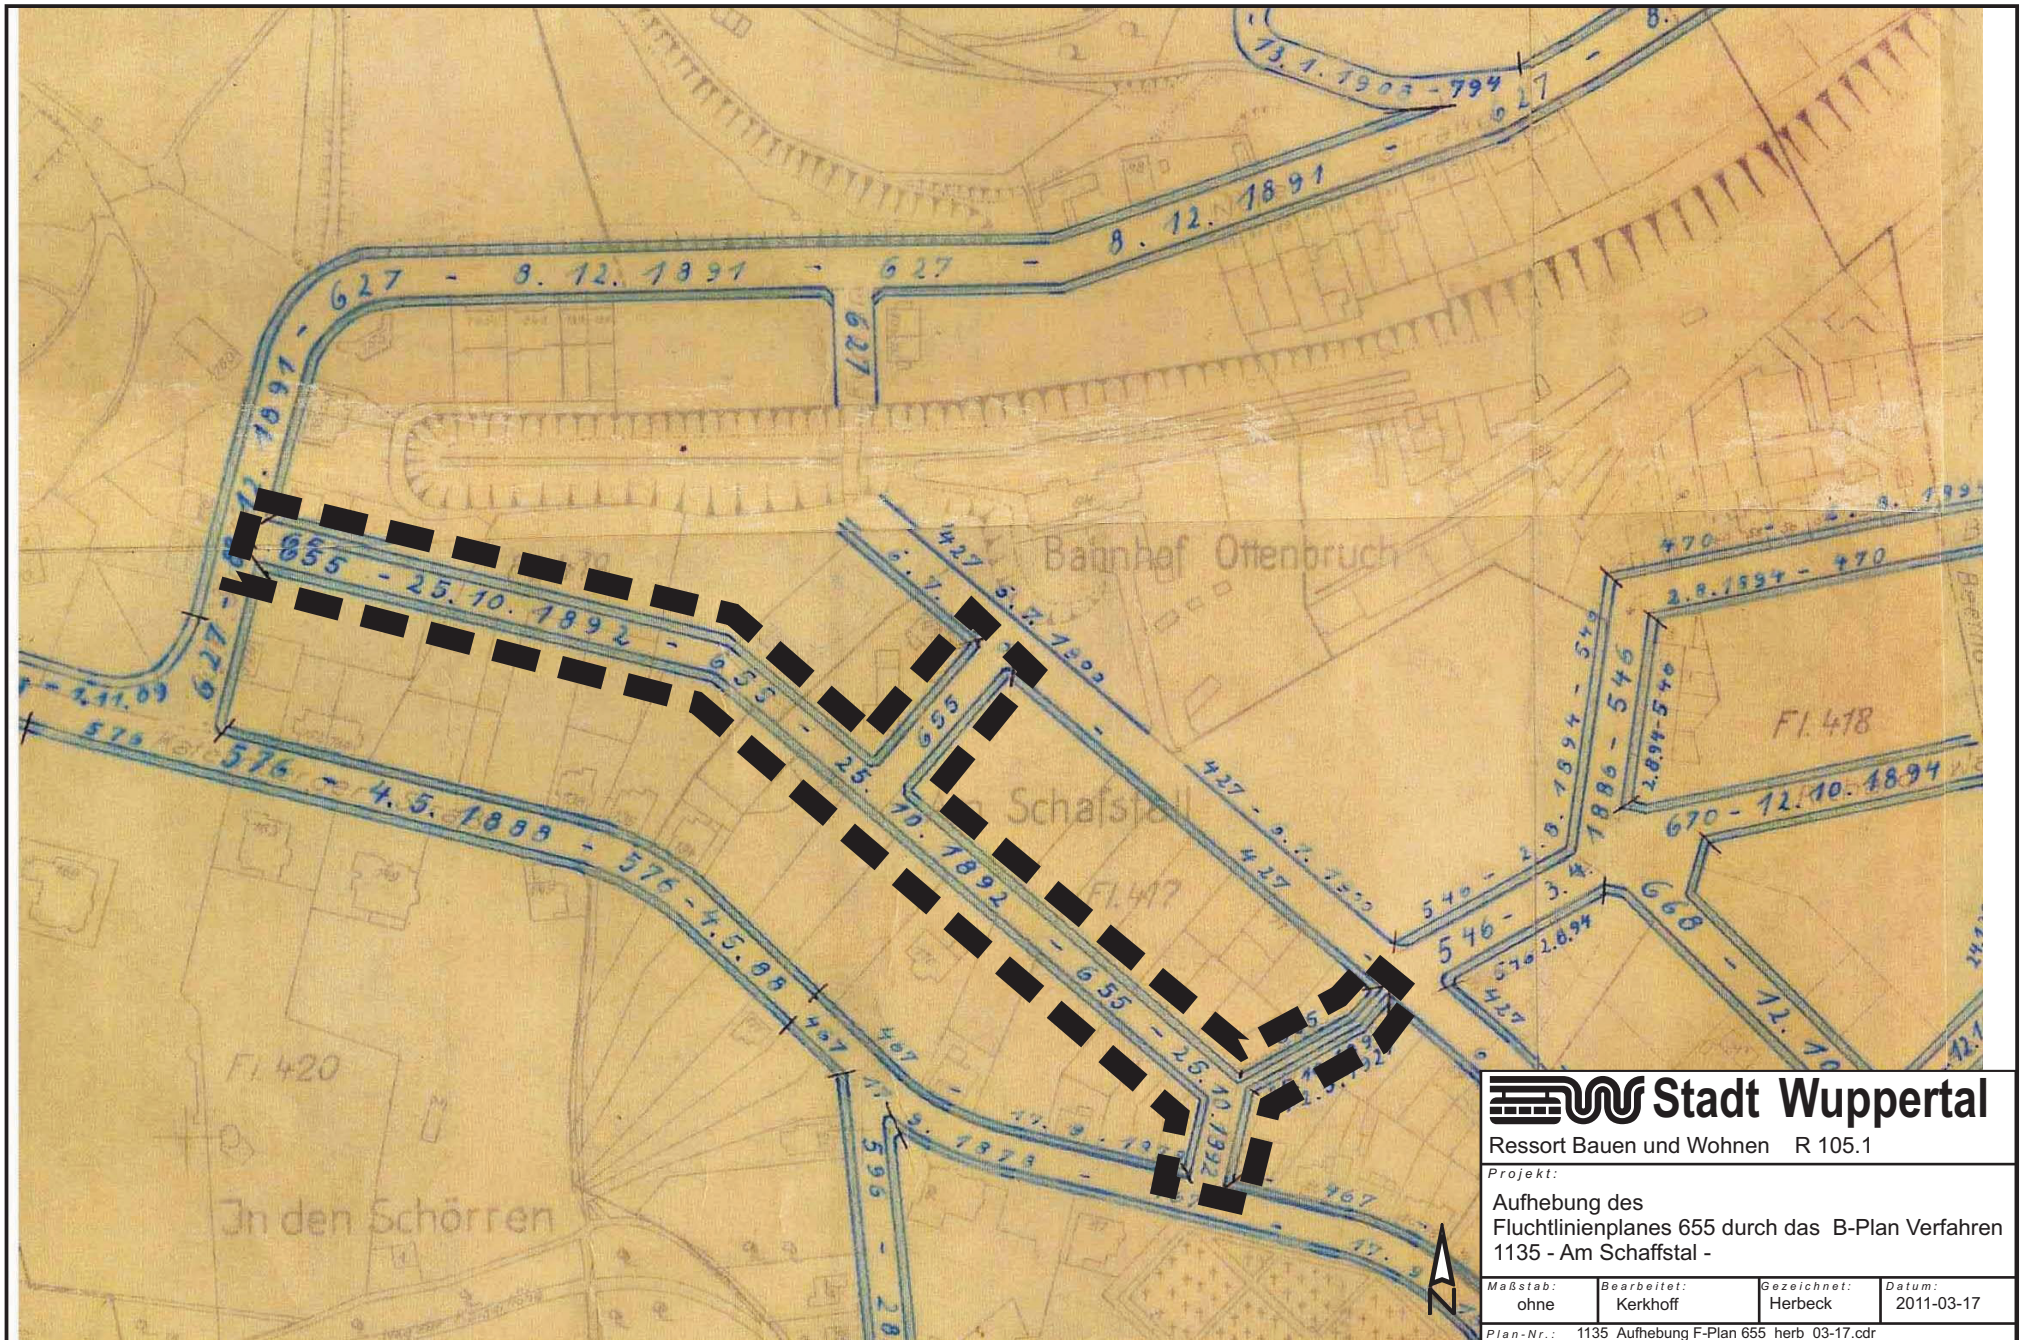

Stadt Wuppertal

Ressort Bauen und Wohnen R 105.1

Projekt:

Aufhebung des
Fluchtlinienplanes 655 durch das B-Plan Verfahren
1135 - Am Schaffstal -

Maßstab: ohne	Bearbeitet: Kerkhoff	Gezeichnet: Herbeck	Datum: 2011-03-17
------------------	-------------------------	------------------------	----------------------

Plan-Nr.: 1135_Aufhebung F-Plan 655_herb_03-17.cdr