


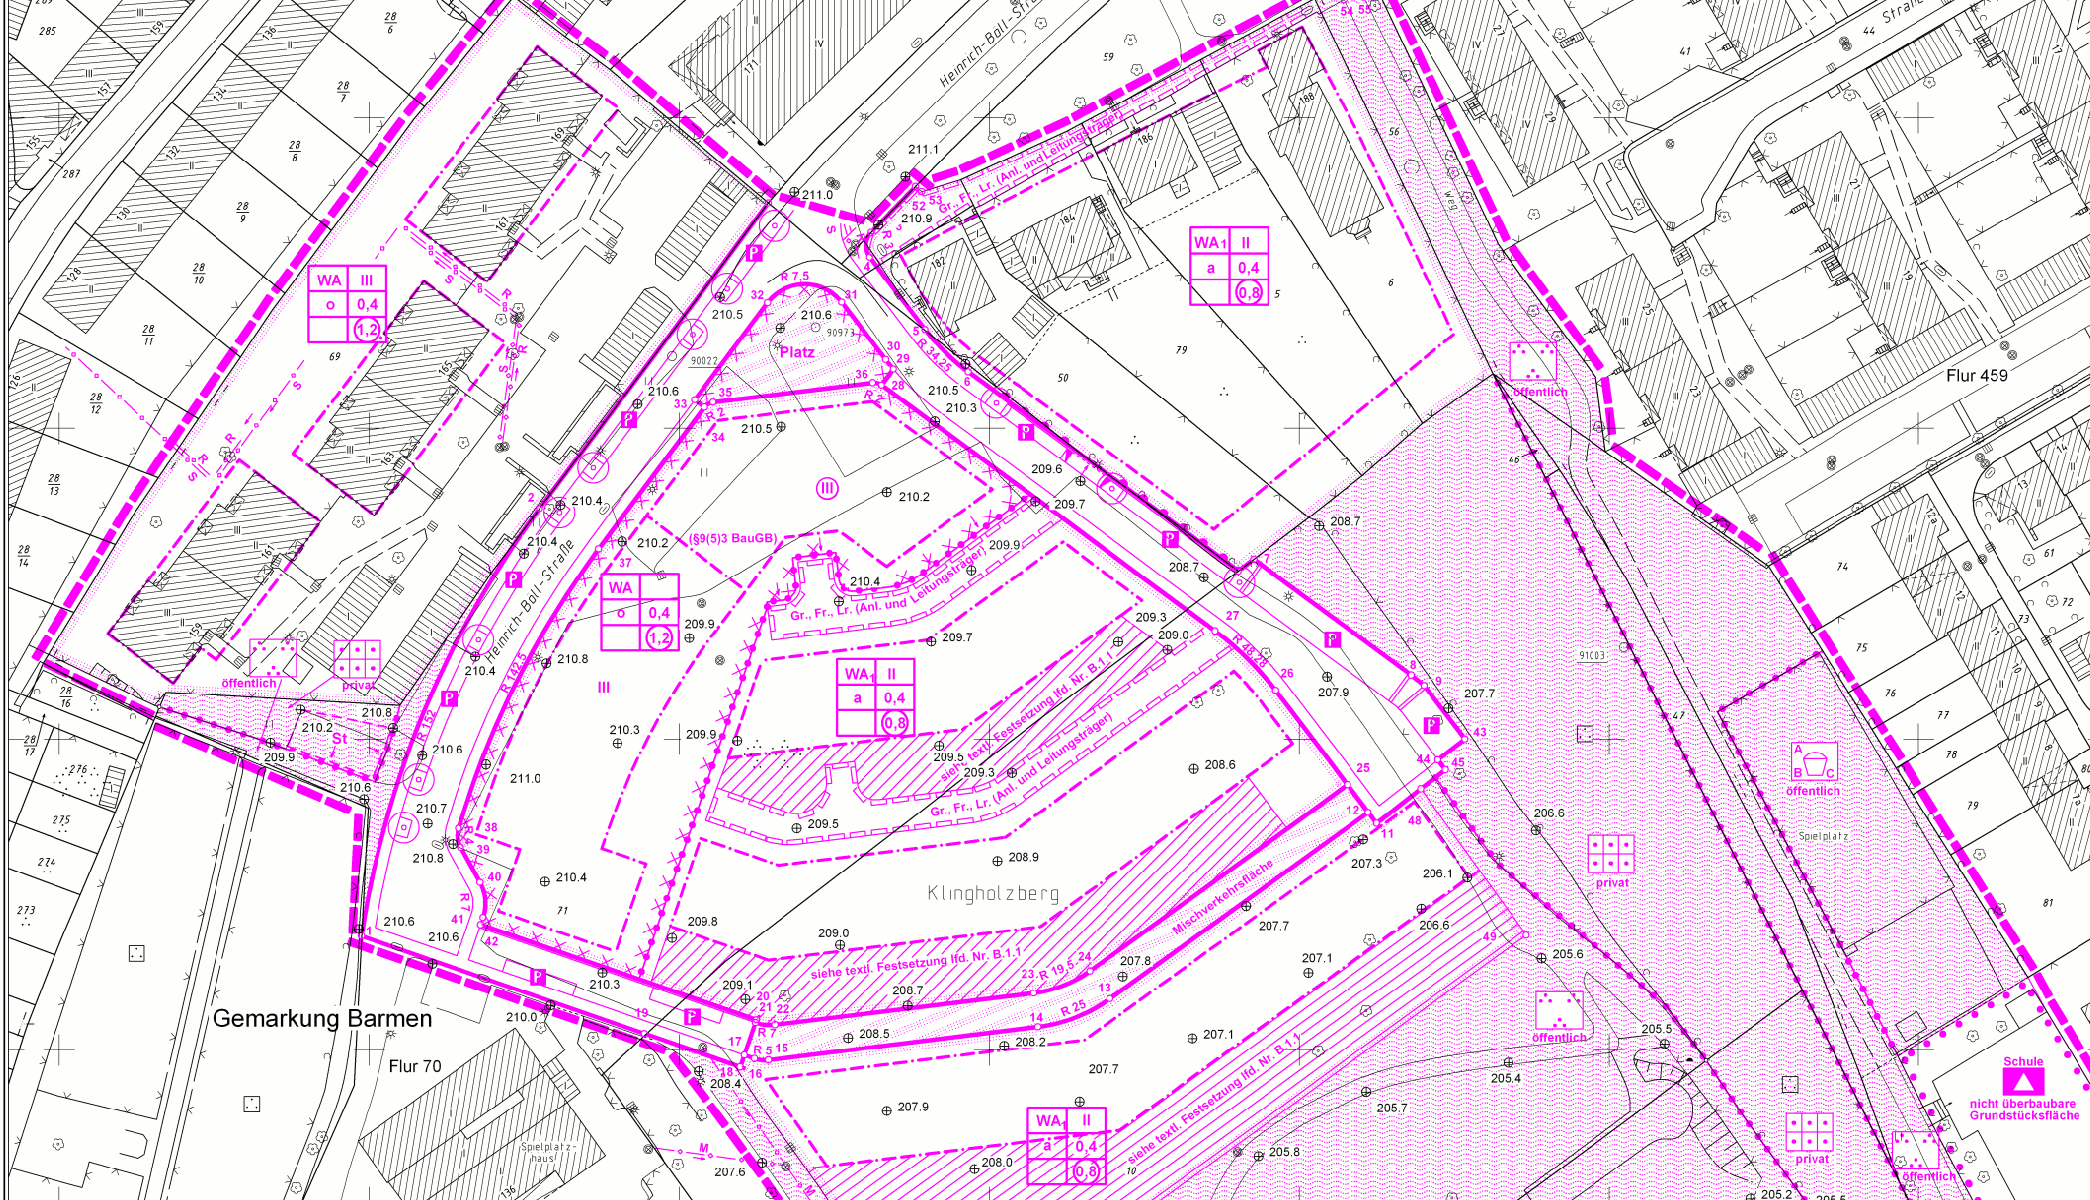

ANSCHLUSS PLANTEIL 2

# 1033

Planteil 1

Verfahrensstand:  
Rechtsverbindlich,  
gemäß §10(3) BauGB  
bekanntgemacht  
am 12.08.2009