



ANSICHT OST

M 1:100

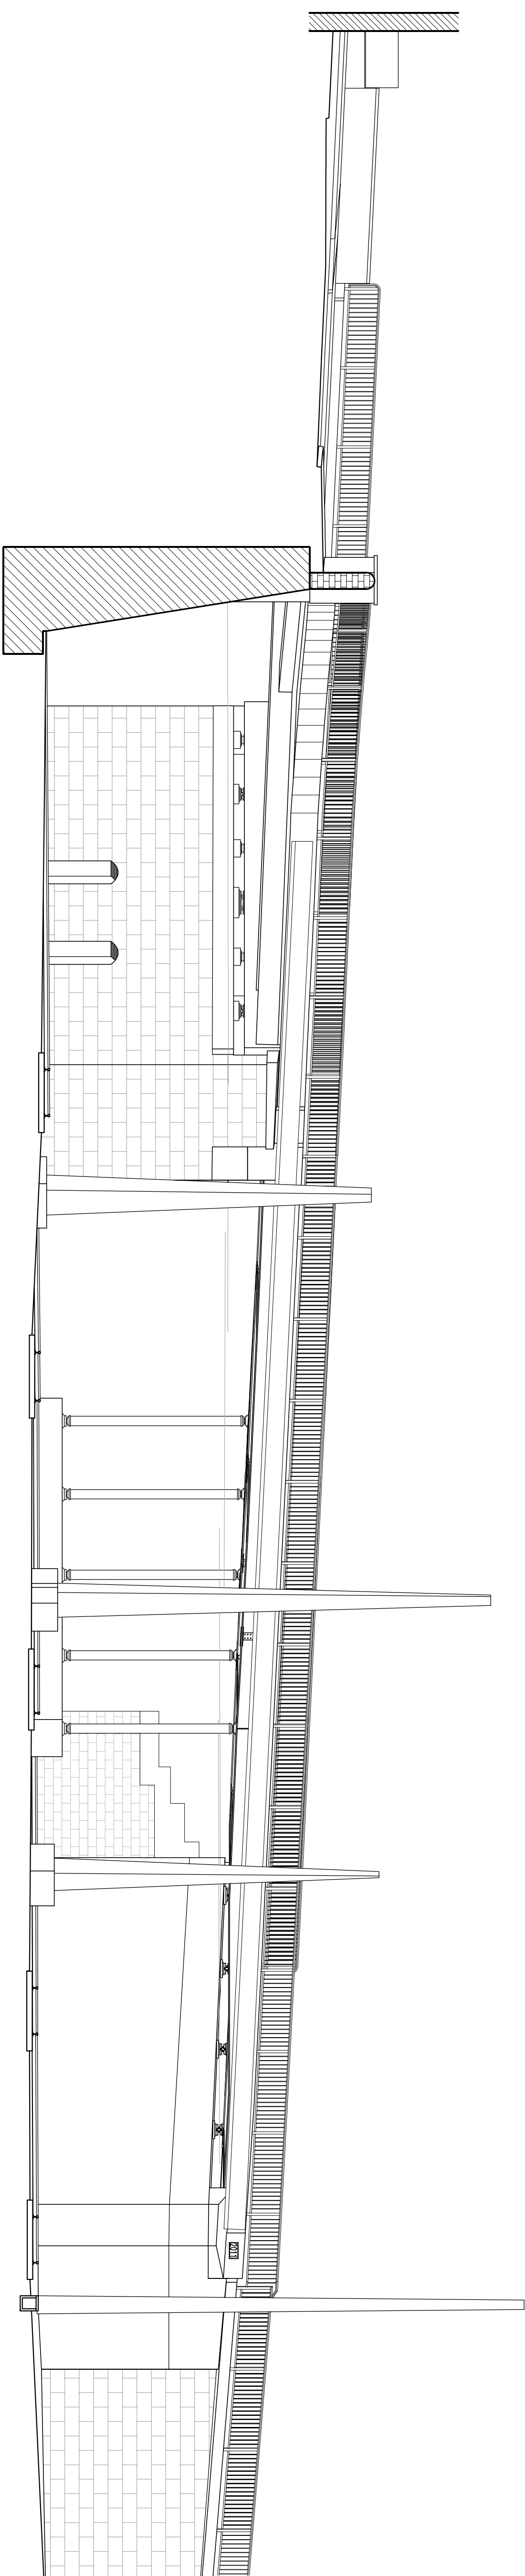


ÜBERSICHT FERTIGTEILTRÄGER

M 1:20C

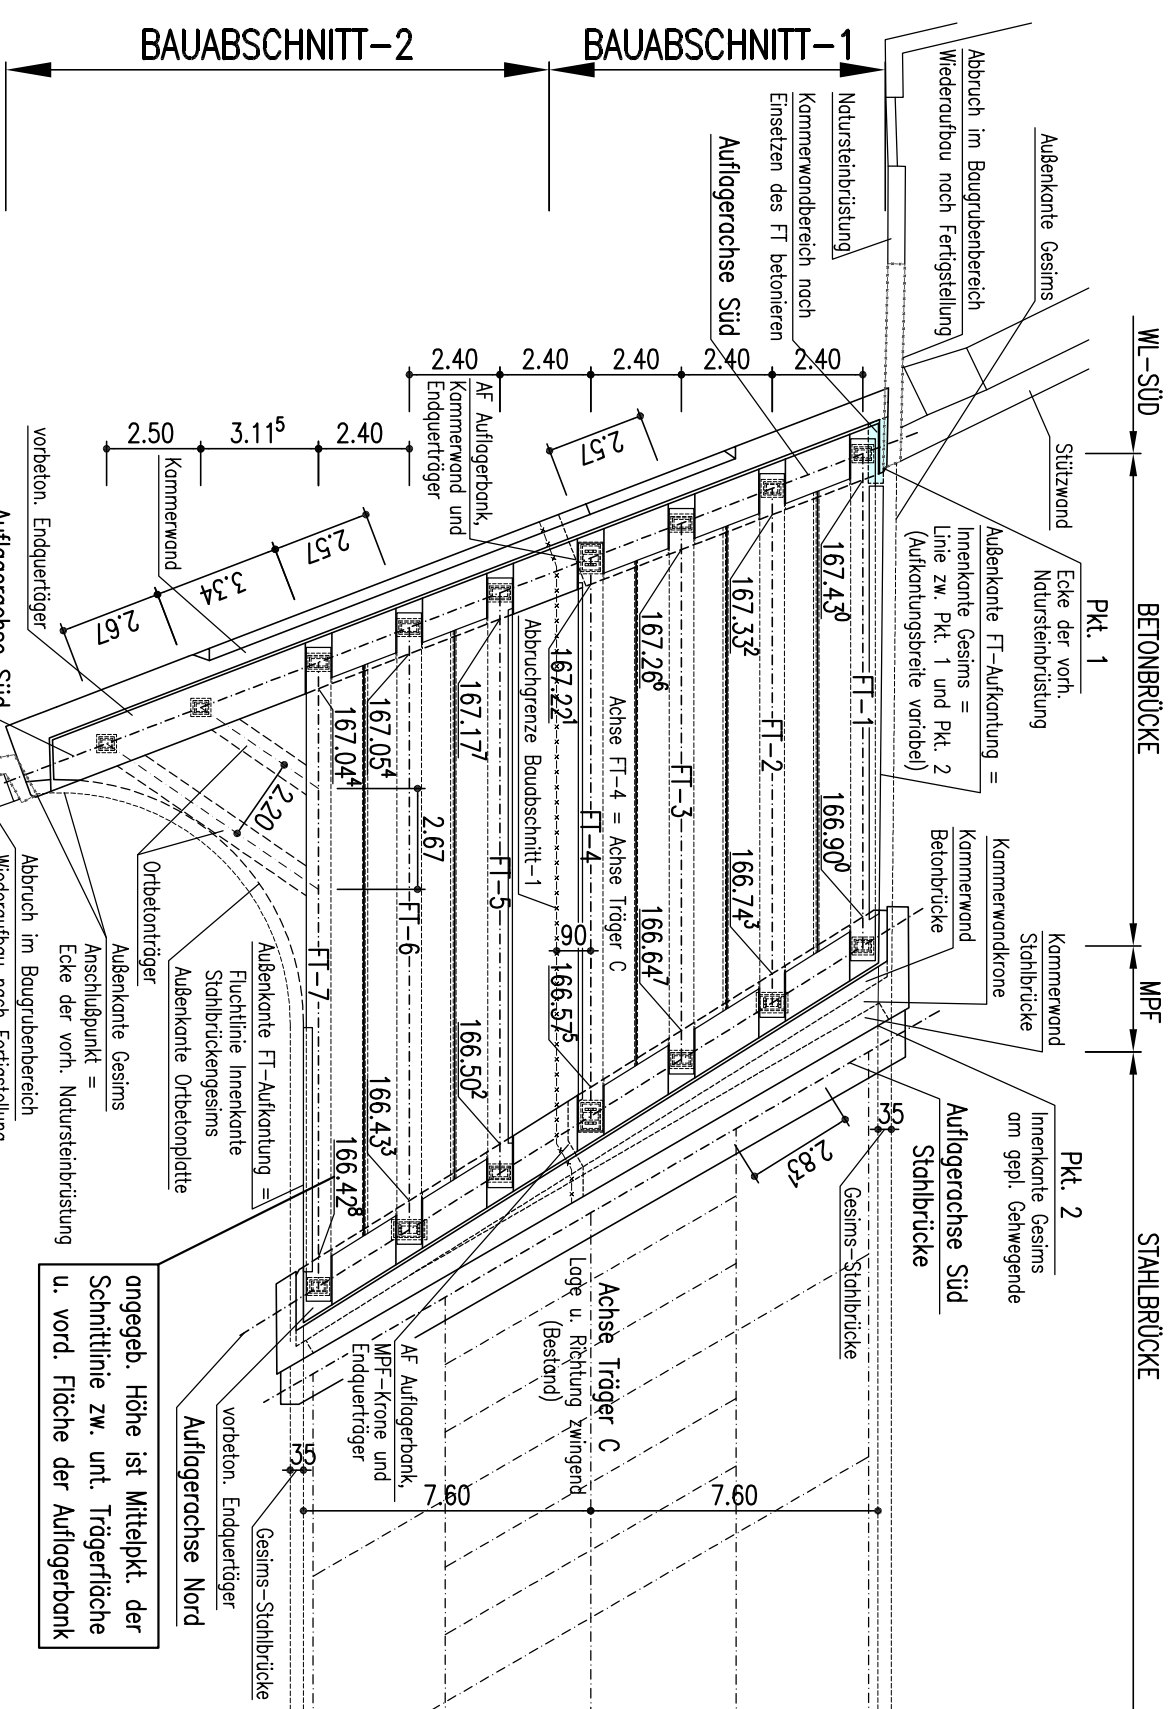


ÜBERSICHT GESAMTBAUWERK

M 1:100

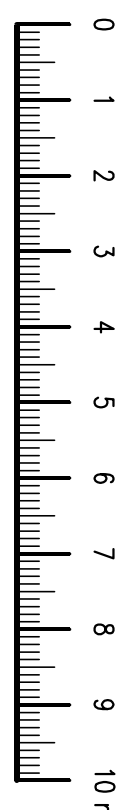


Schwäche der Versorgungsleitungen sind nicht dargestellt

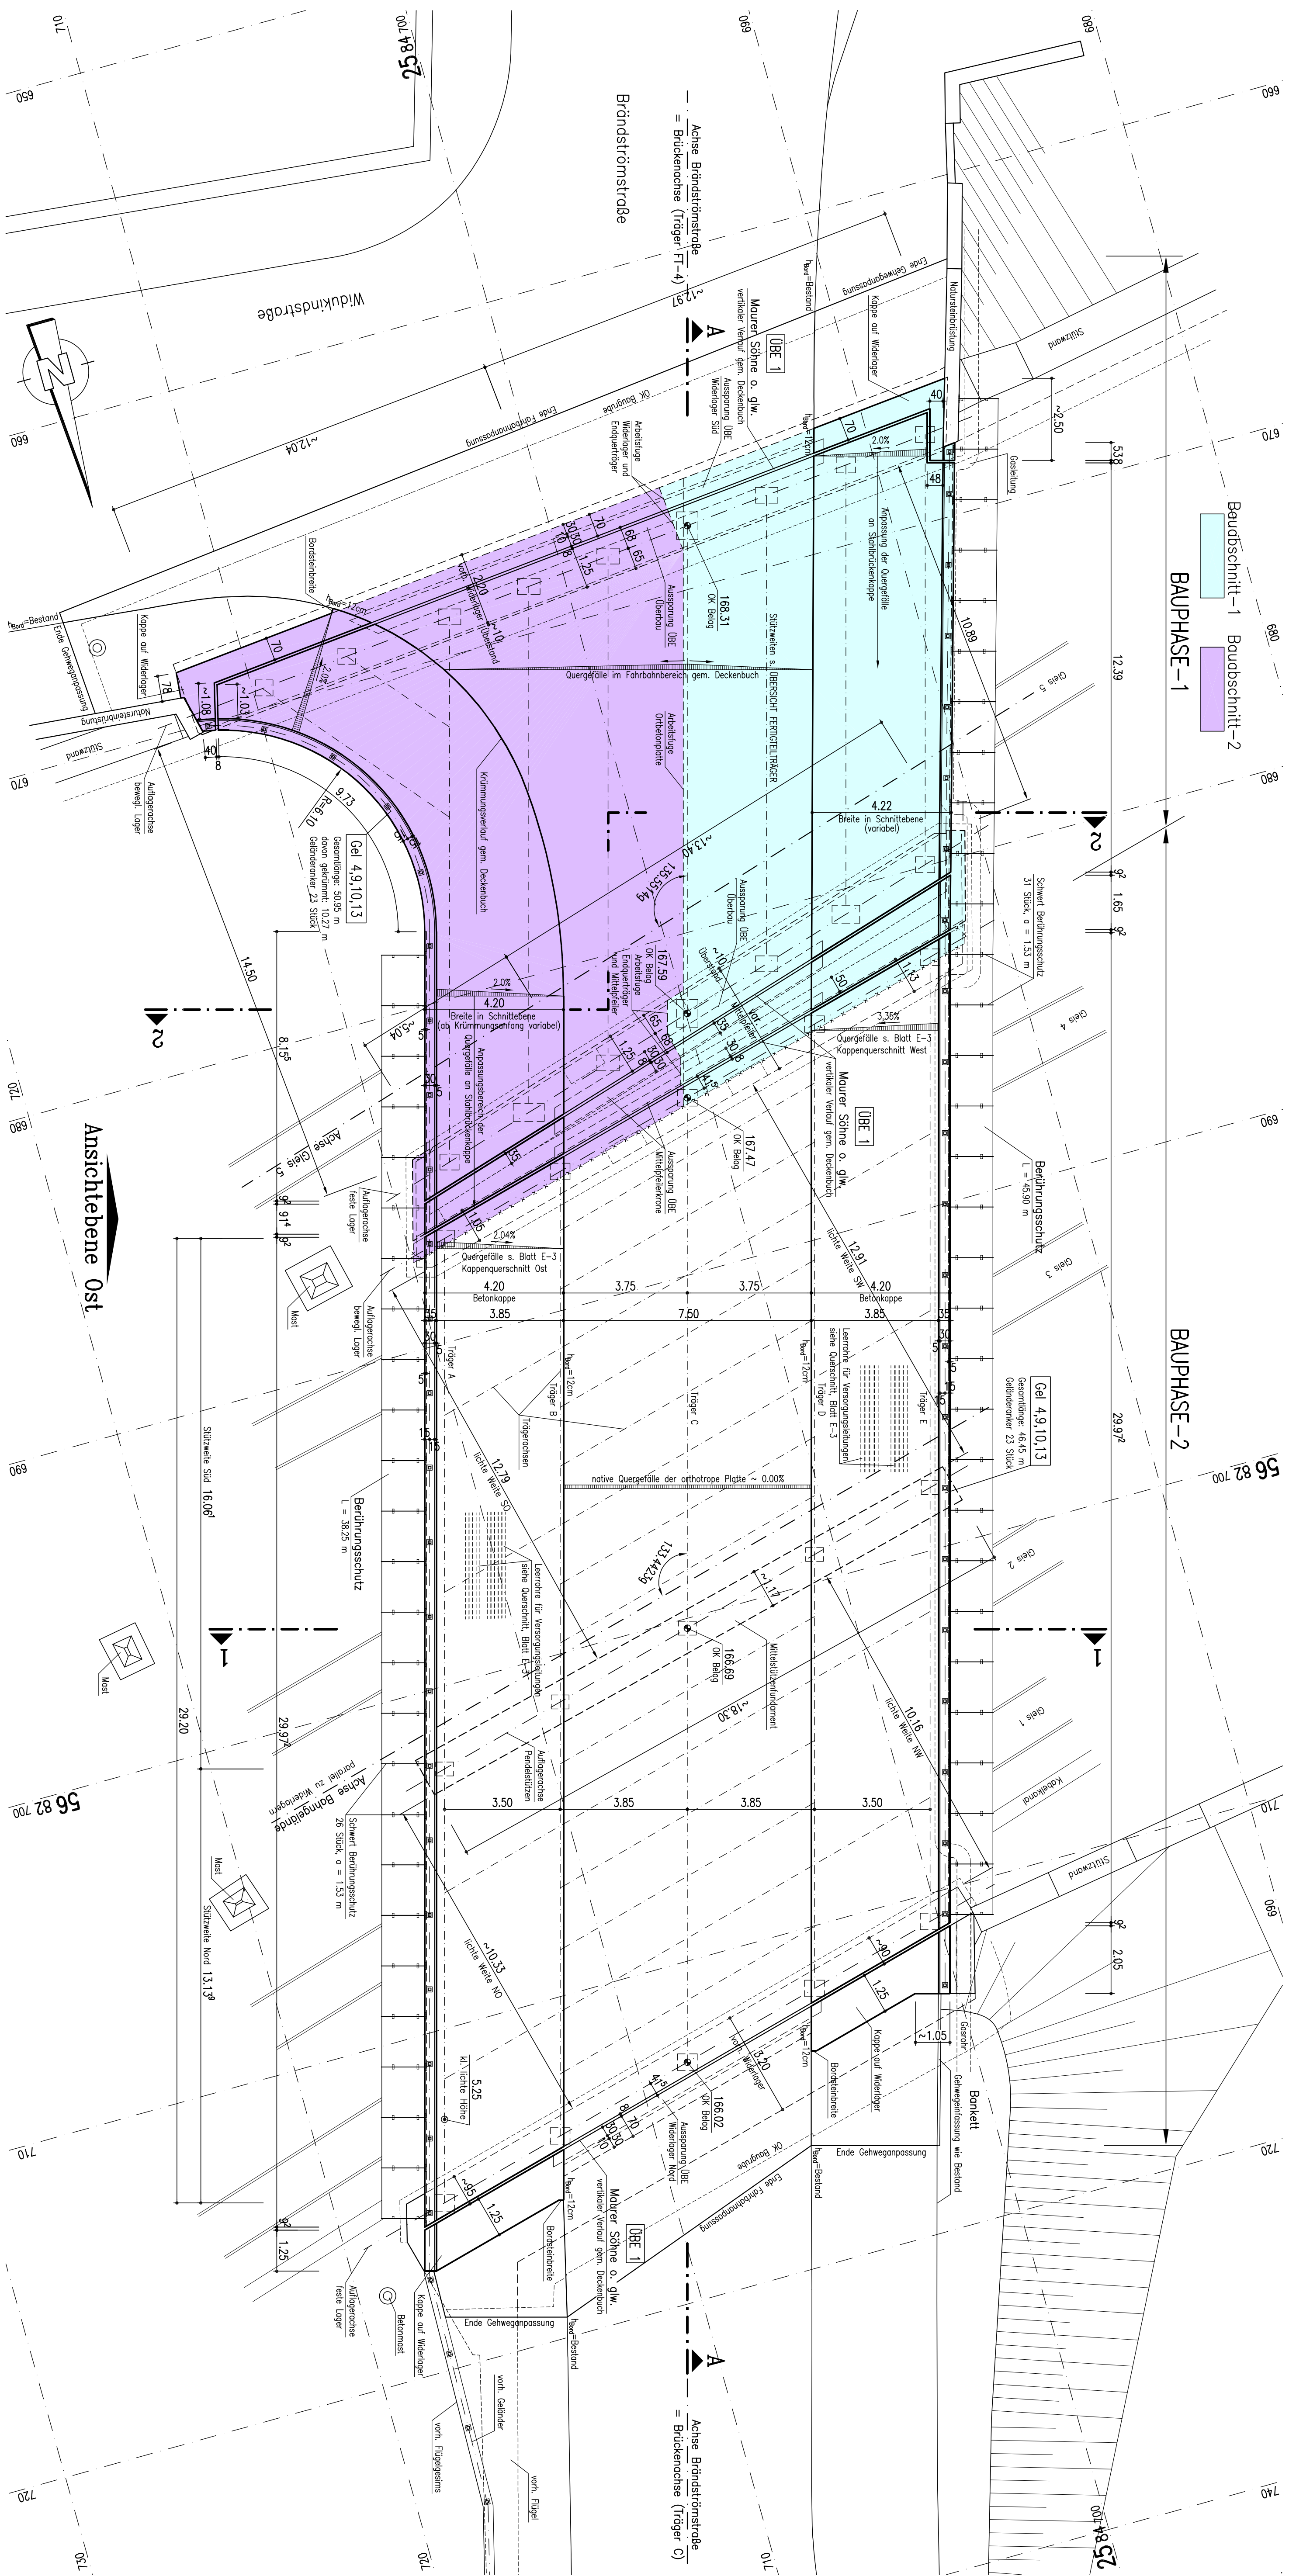

ÜBERSICHT ORTBETONPLATTE

M 1:20C

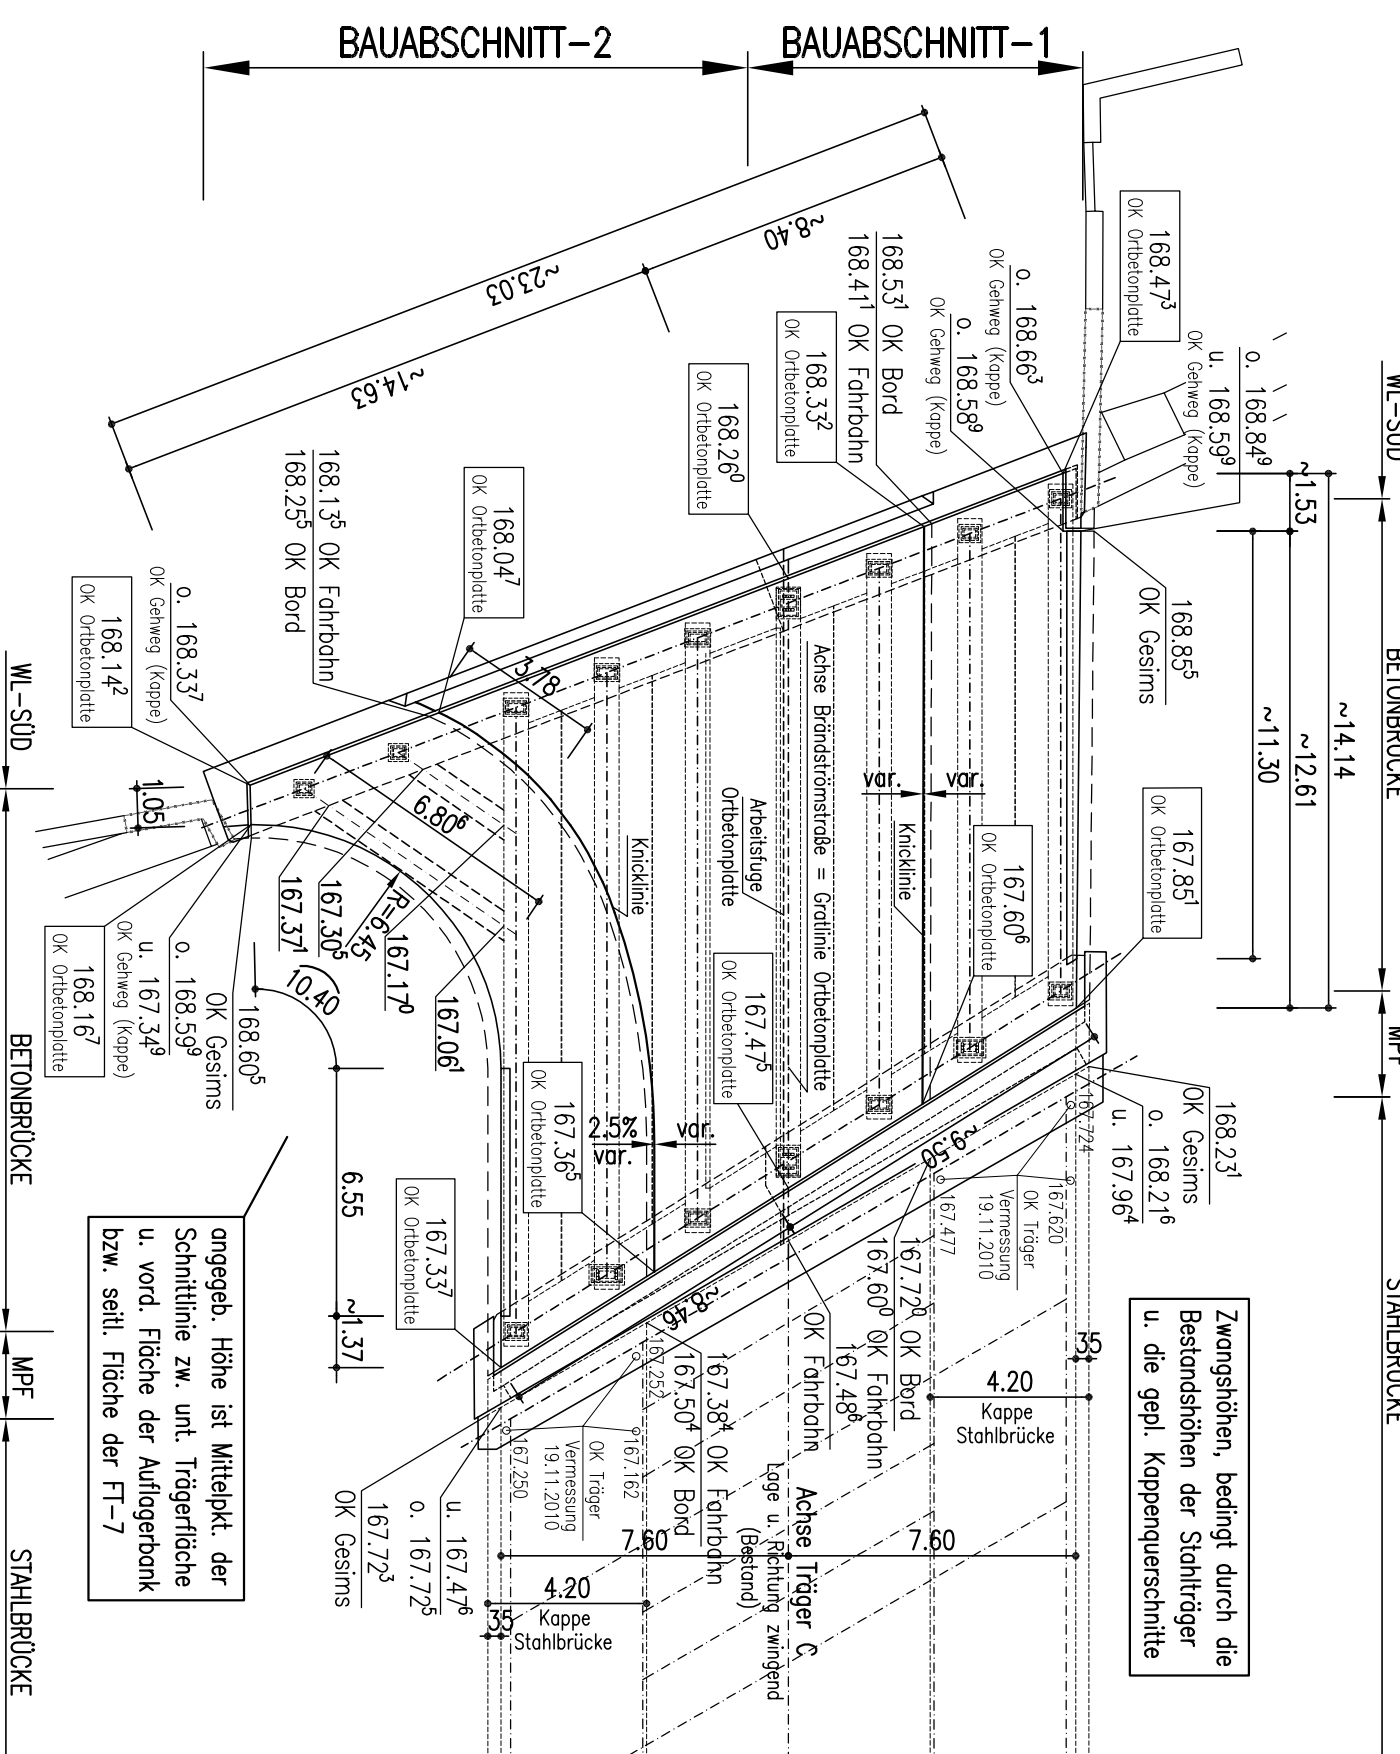

TEILLÄNGSSCHNITT A-A

M 1:10C




QUERSCHNITT 2-2

M 1:50




BAUPHASE-1

BAUPHASE-2

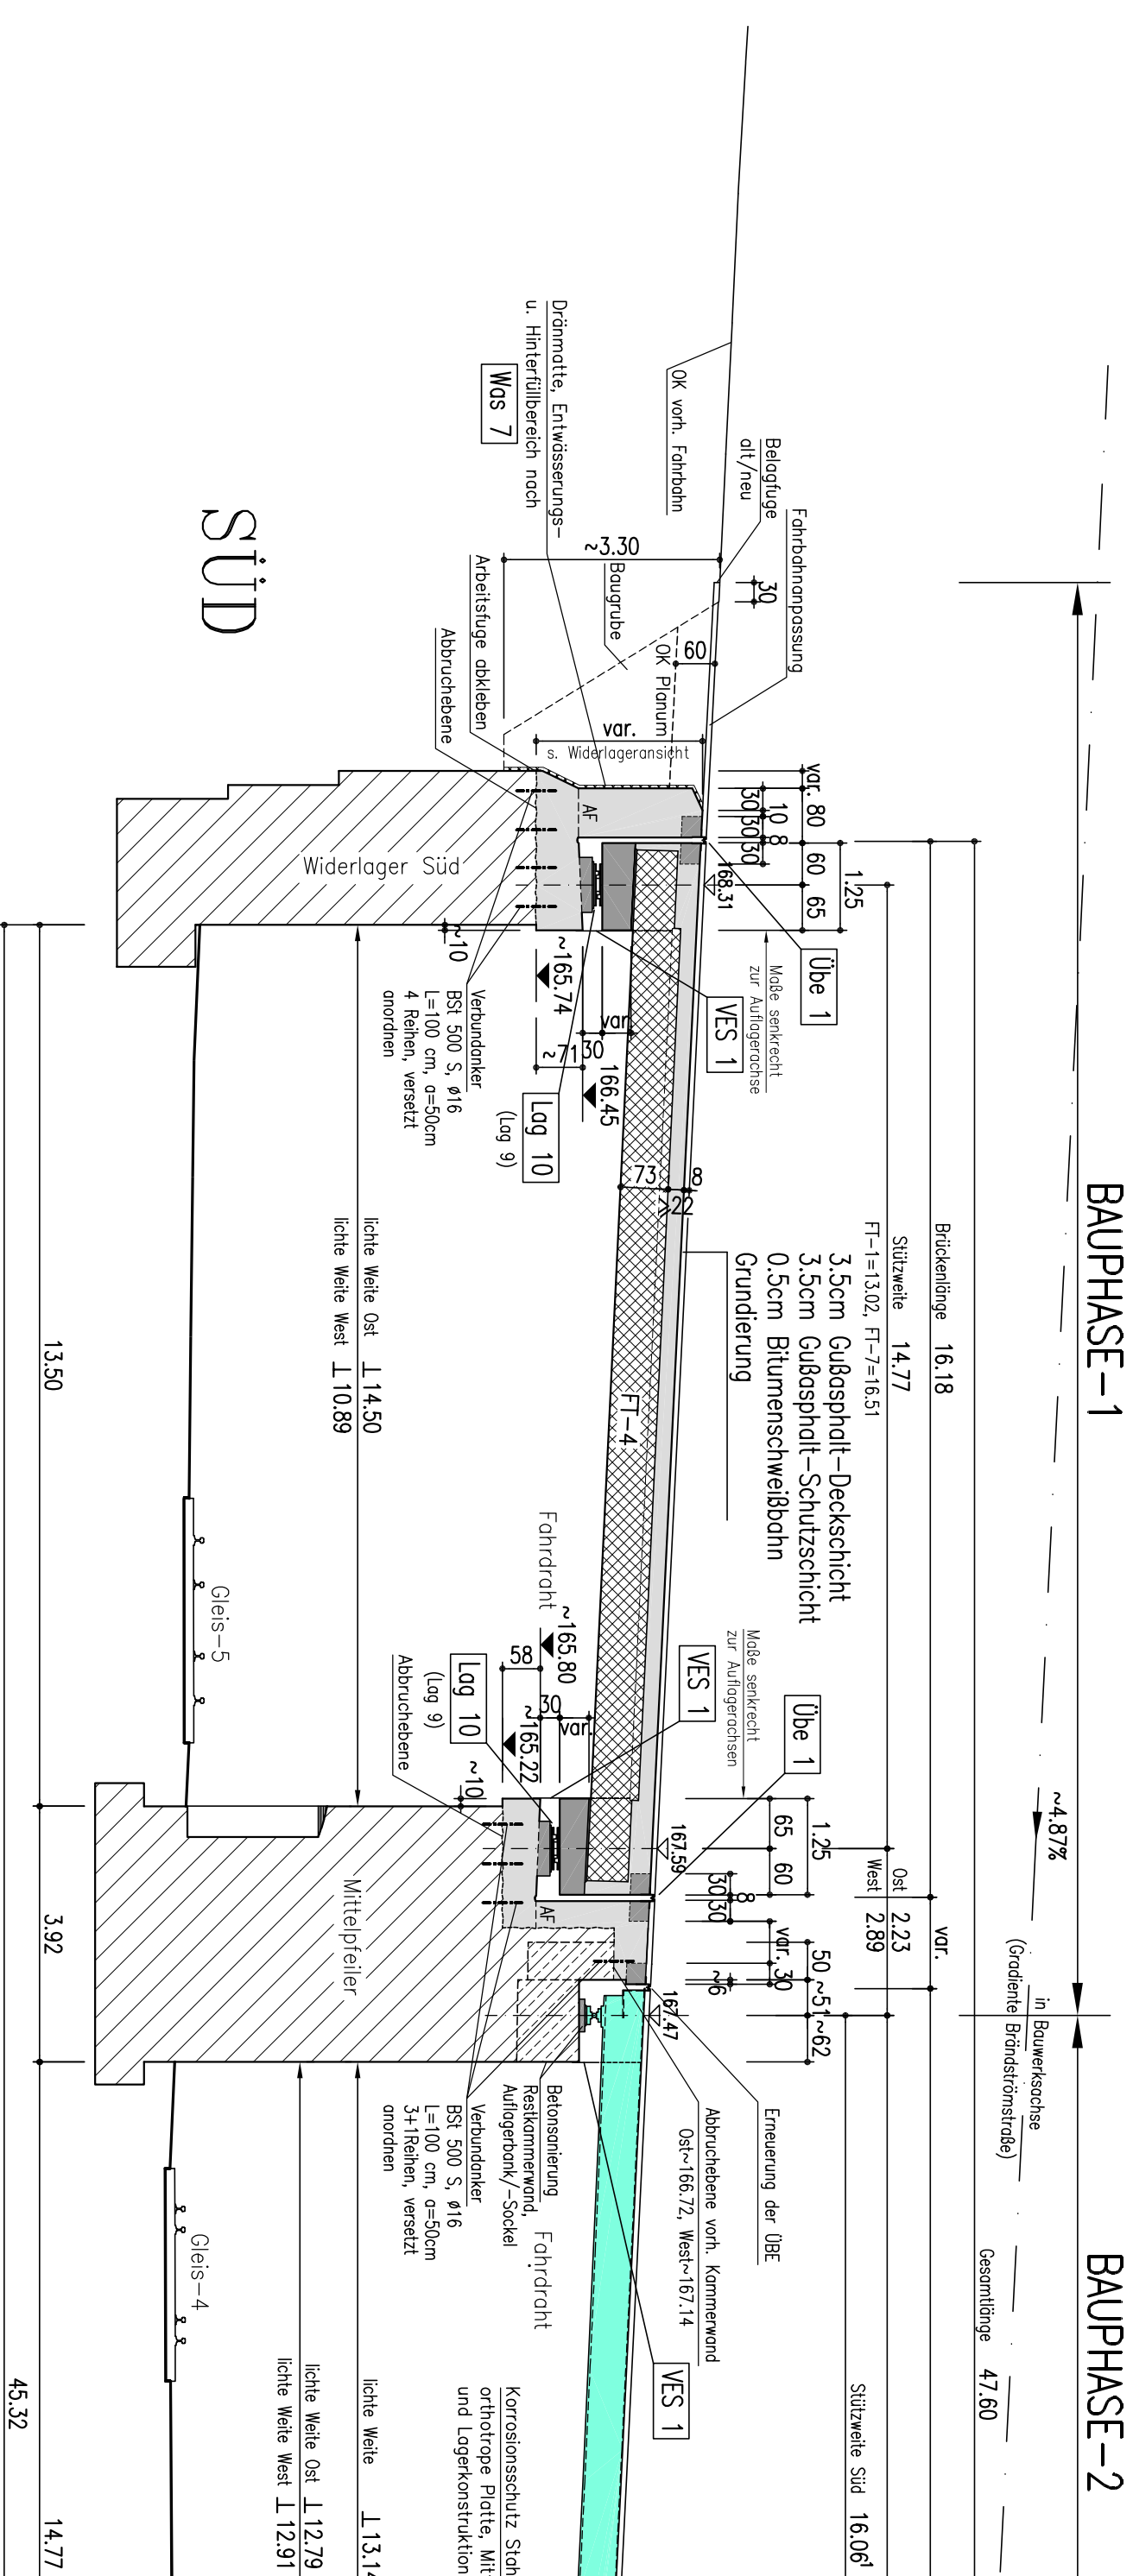

BAUABSCHNITT-1

BAUABSCHNITT-2

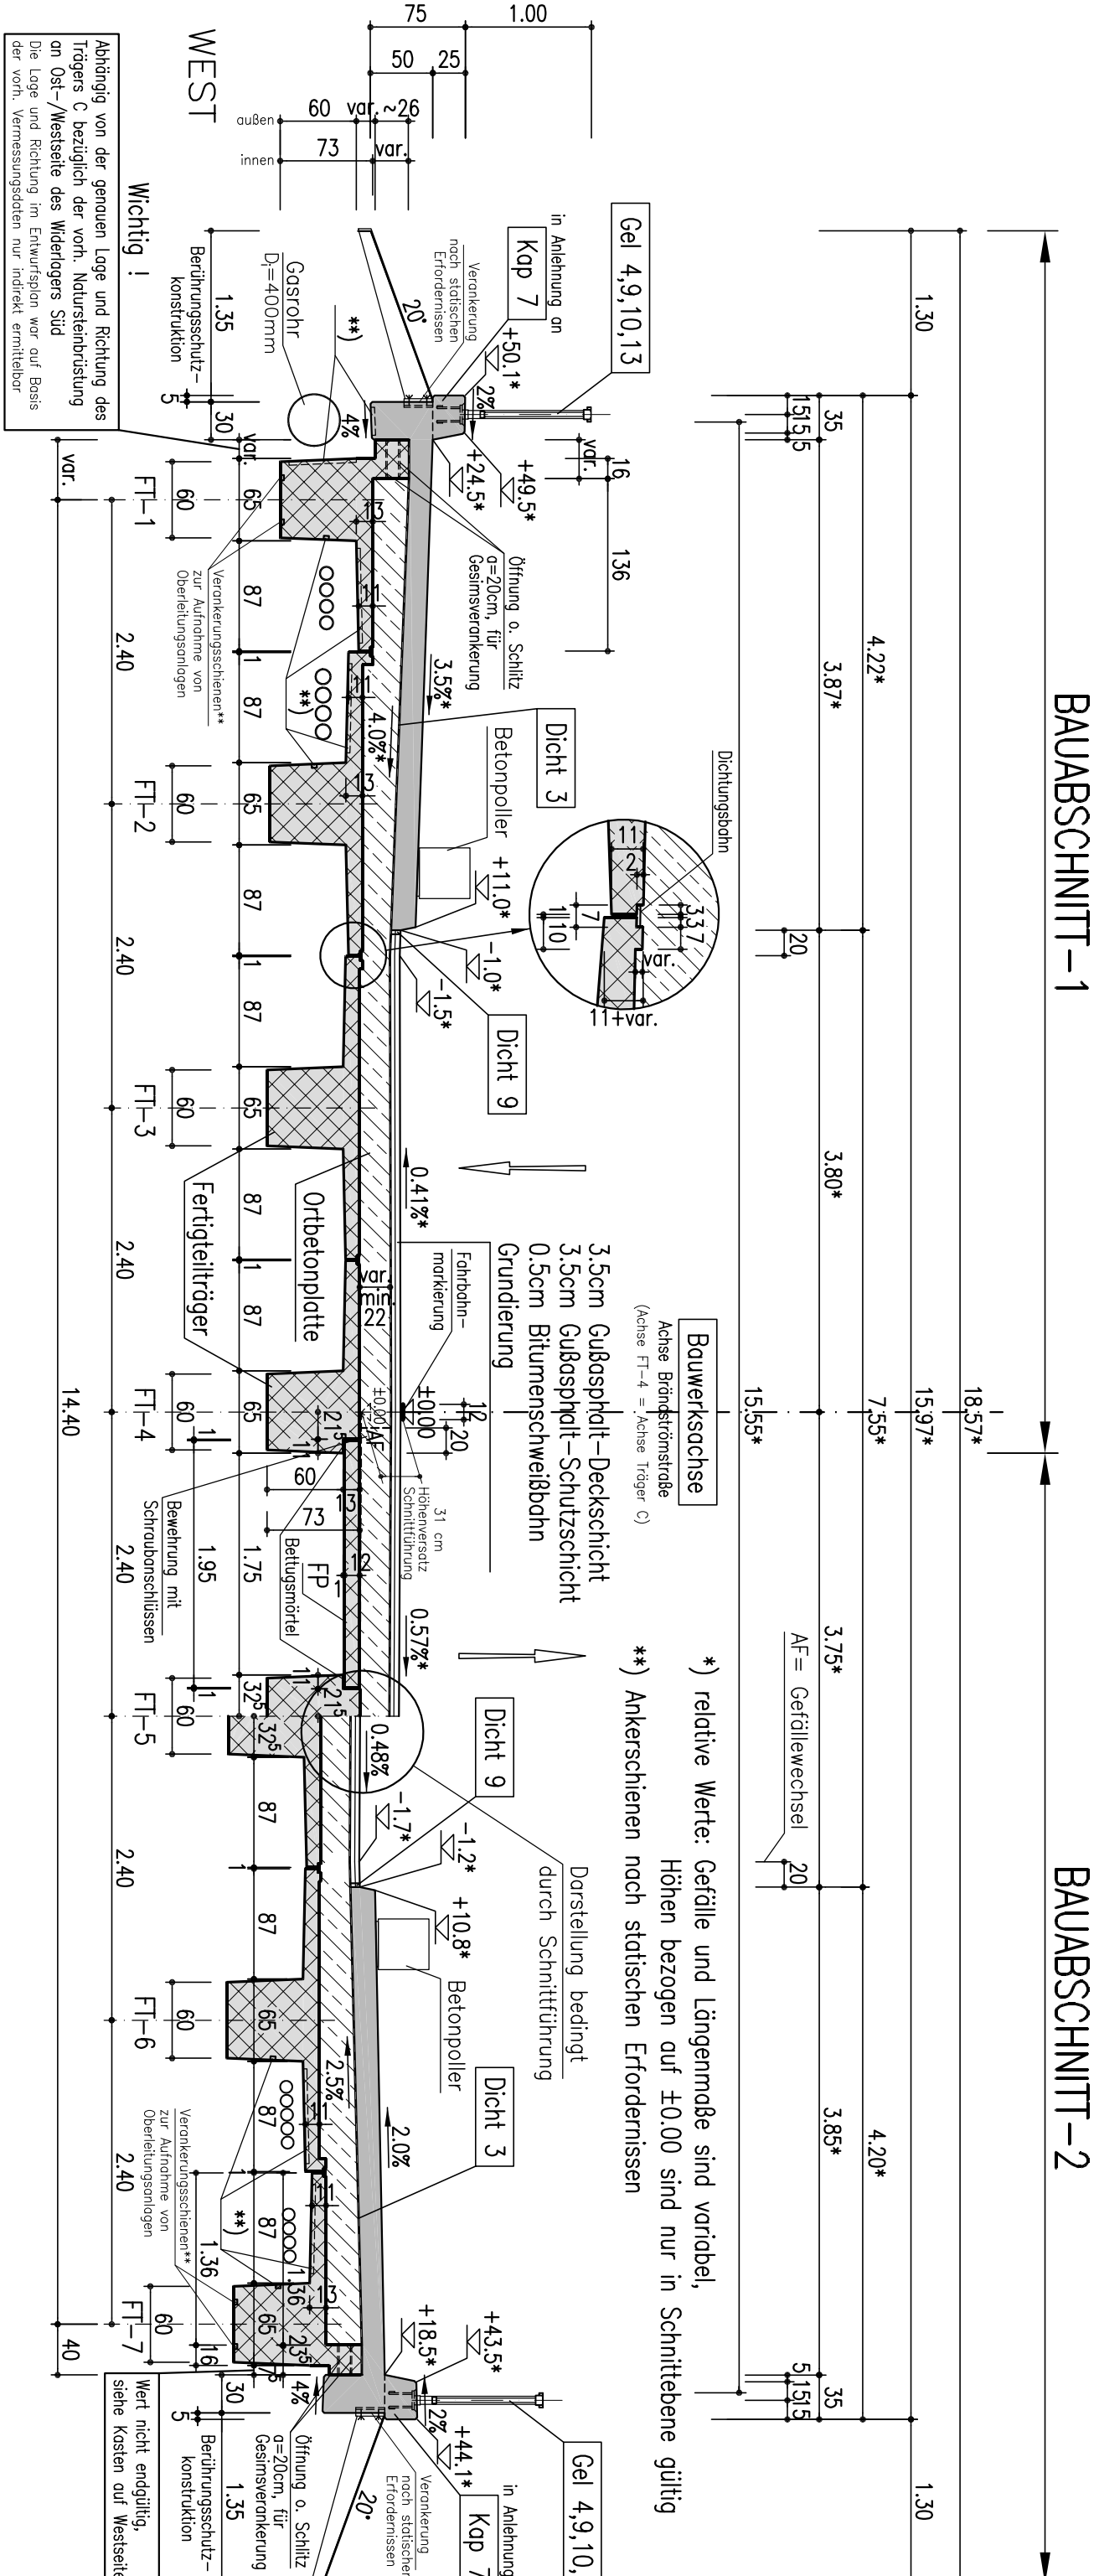

ENTWURFSPLANUNG

D		Zustellungen	Datum	Name
Bewer:		STADT WUPPERTAL Gesellschaftsbereich Städtienleistungen, Bauern, Verkehr, Umwelt Abt. 104-4 Sonderentwertung und Instandhaltung	Komm.-Nr./Vr.	5990/10
Bewert:		BRÜCKE BRANISROCKSTRASSE INSTANSETZUNGSPLANUNG	Messstab	1:30 11.001.200
			gezeichnet	Hack
			Datum	20.05.2011
			Format	DIN A0
Blaß Nr.:				
Ansch. Übersicht, Längsschnitt, Querschnitt, Übersicht F+ Gb			D-1	
				