
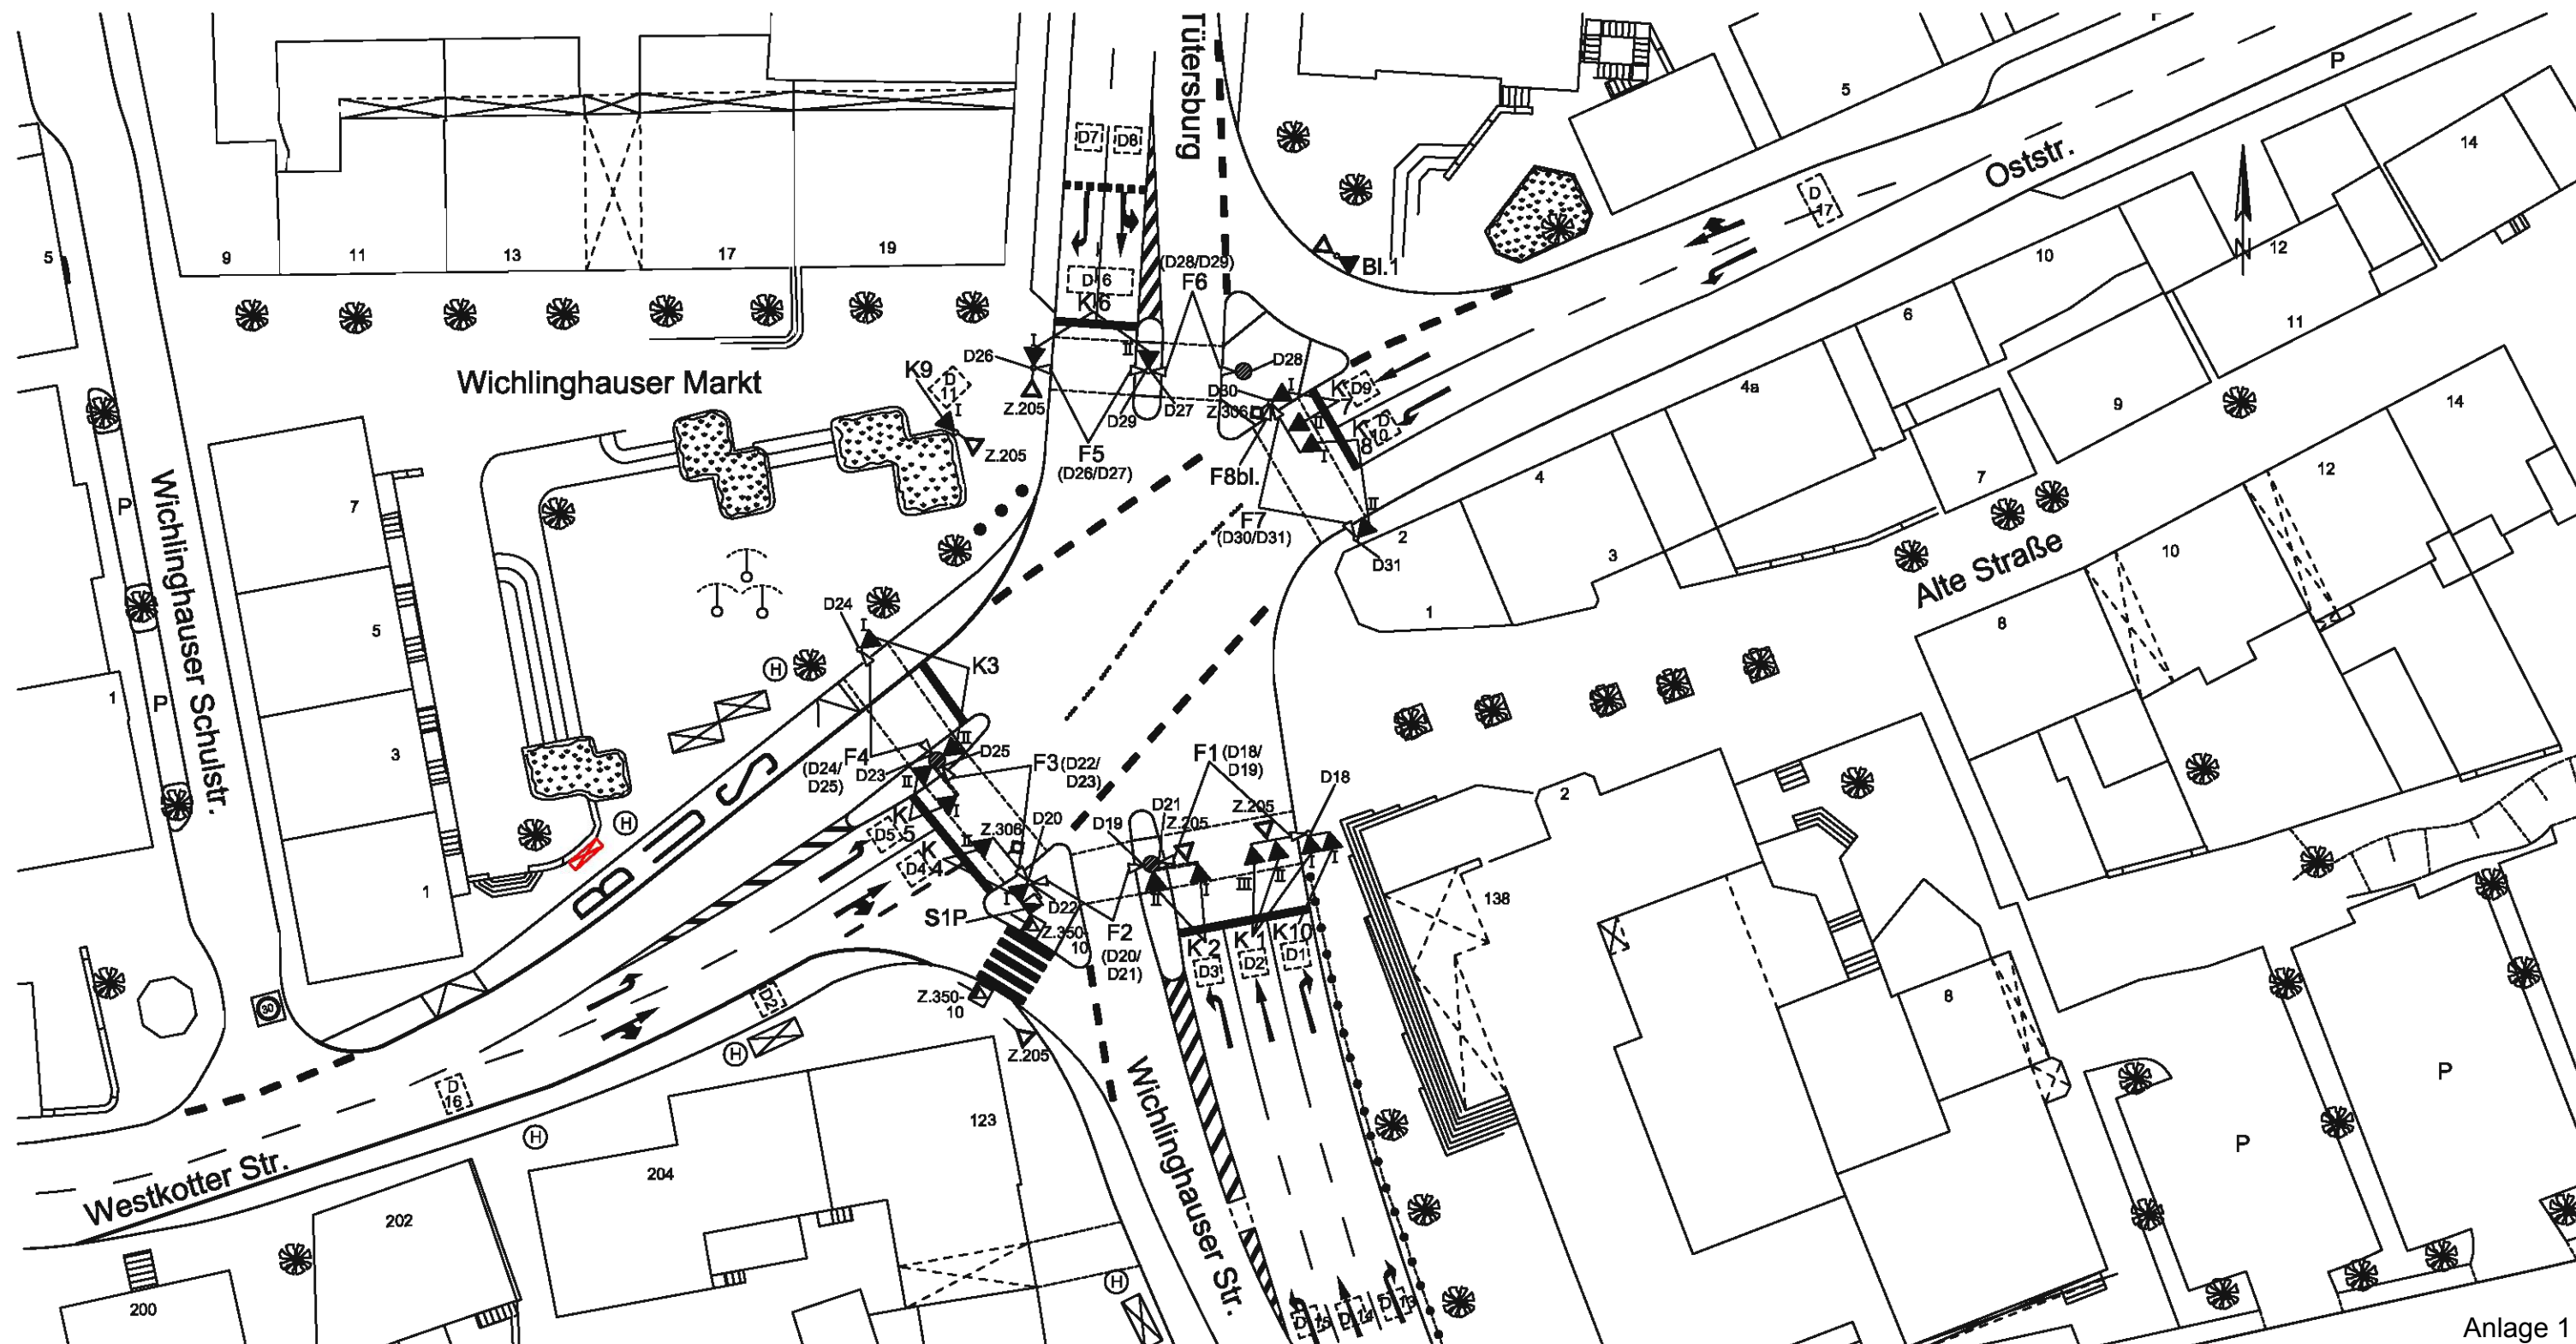
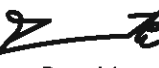


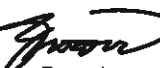

Anlage 1

 STADT WUPPERTAL DER OBERBÜRGERMEISTER				
RESSORT 104		STRASSEN UND VERKEHR		
ABTEILUNG 104.3		STRASSENVERKEHRSTECHNIK		
TEAM 104.31		VERKEHRSSTEUERUNG		
LAGEPLAN DER LZA Wichlinghauser Markt				
AL 104.3:	TL 104.31:	bearbeitet:	erstellt:	
				
Blöser	Burmeister	Brozovic	Büdicker	
Maßstab:	Datum:	UM vom:	LÜ vom:	LZA - Nr.:
1 : 500	29.01.2010	19.02.2009	19.02.2010	580
Gerätetyp :		ACTROS		