


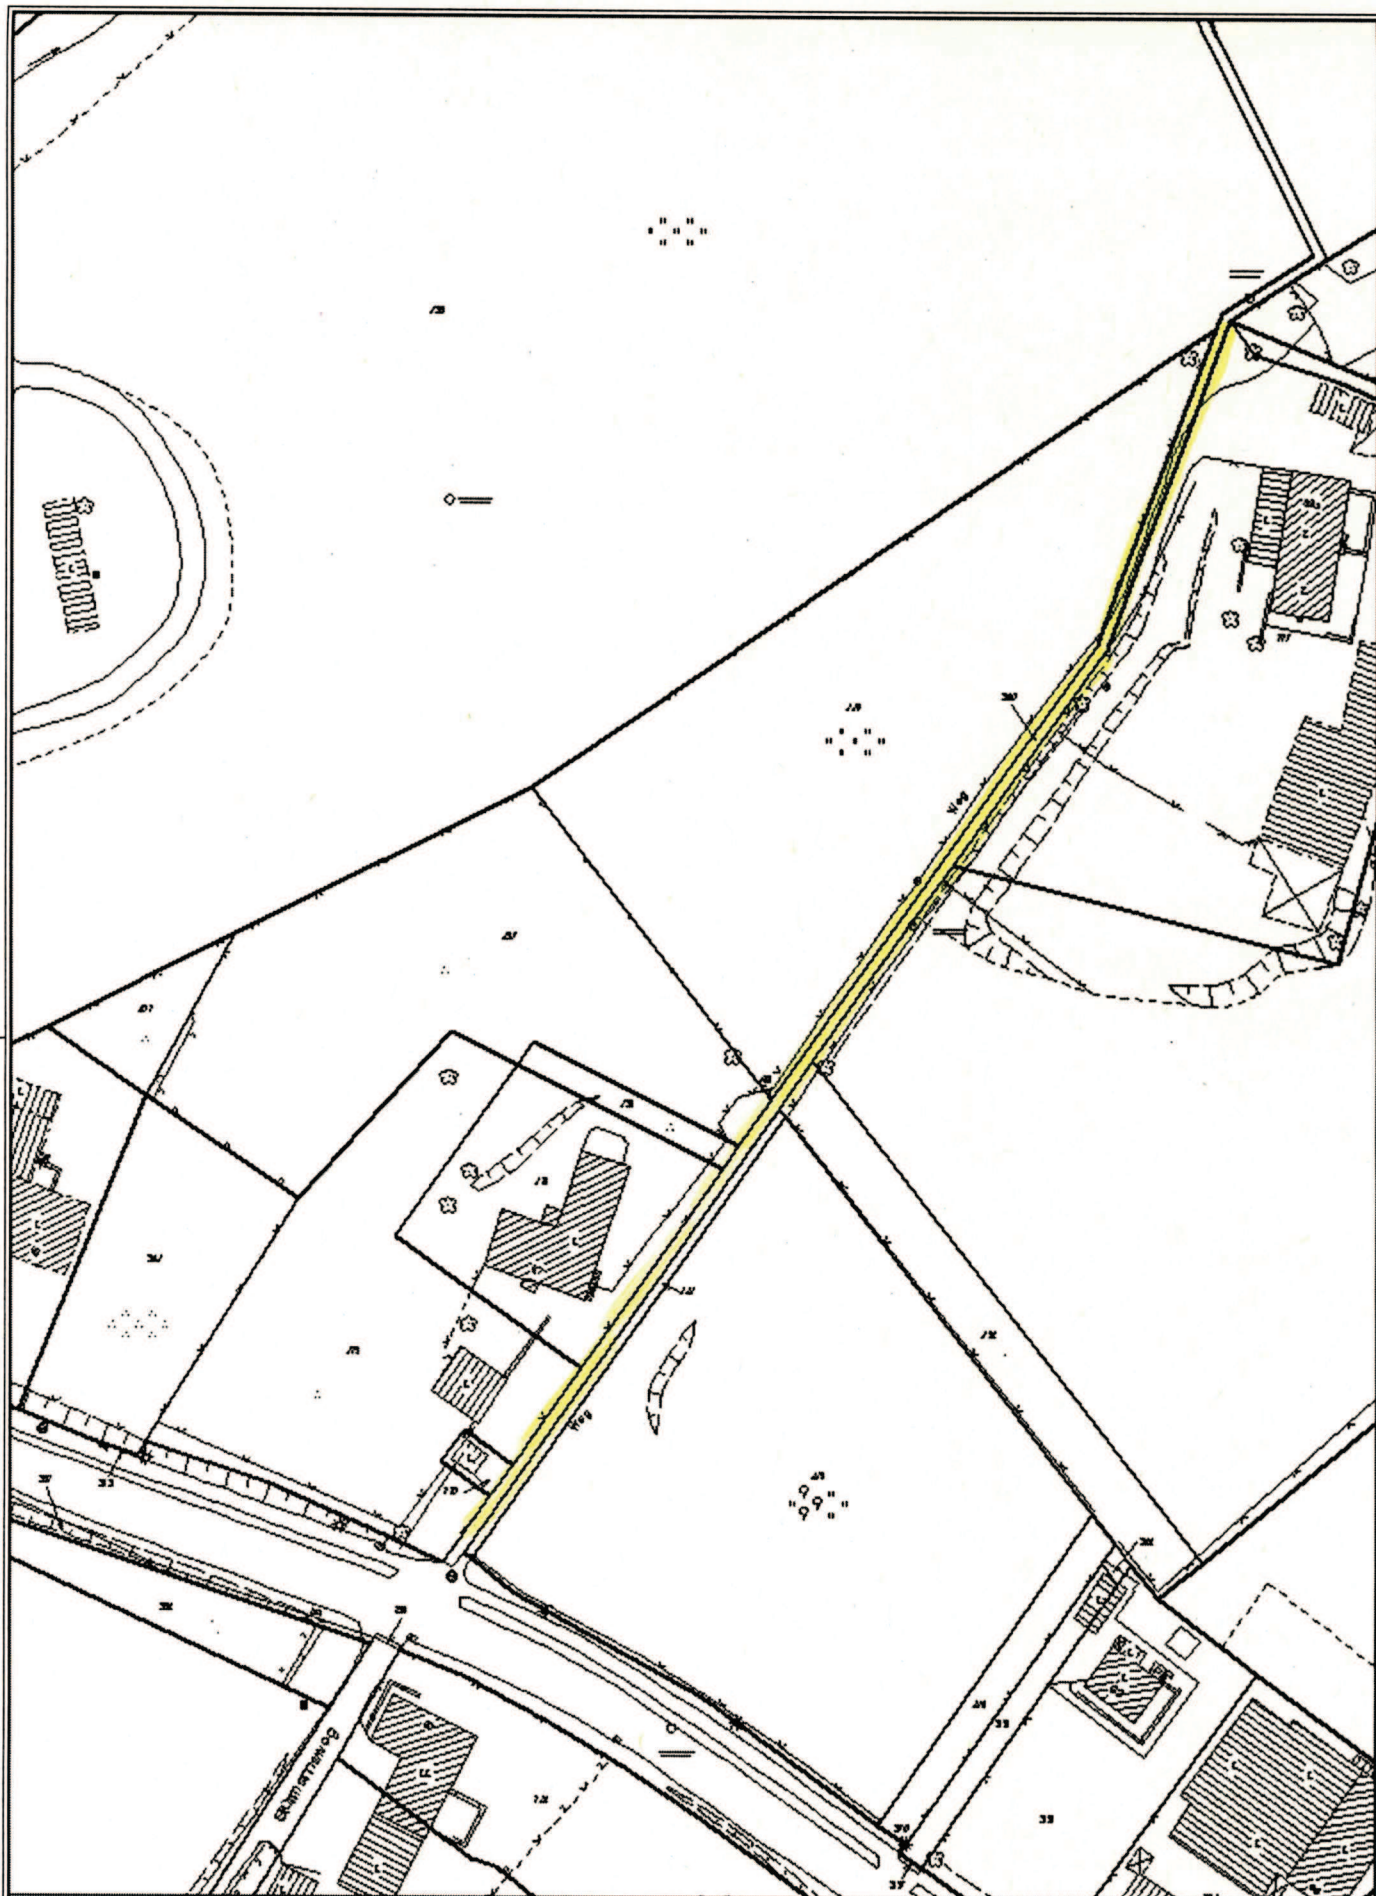

Herausgeber:
Stadt Wuppertal
Ressort Vermessung, Katasteramt und Geodaten

Horather Str 89

Maßstab 1:1074

Erstellt am 19.03.2010

Dieser Ausdruck ist gesetzlich geschützt.

Vervielfältigungen, Umdrucken, Veröffentlichungen oder die Weitergabe an Dritte nur mit Zustimmung des Herausgebers, ausgenommen Vervielfältigungen und Umdrucken zur innerbetrieblichen Verwendung bei Behörden oder zum eigenen Gebrauch.