Längsschnitt

Clausenstraße V2

M 1 : 200

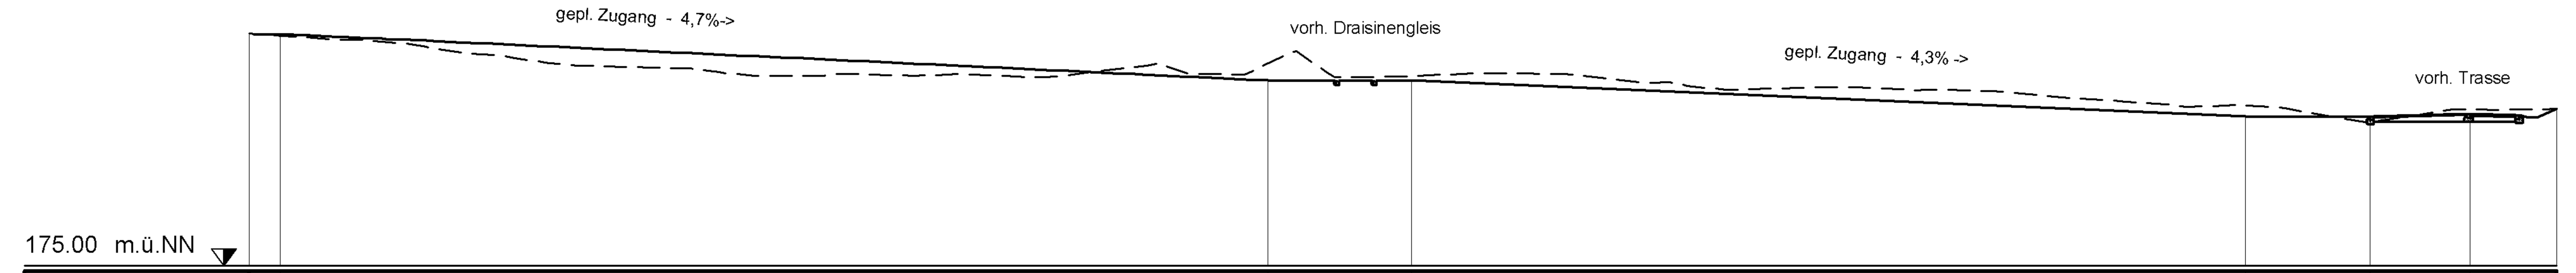

Gelände gepl.	184.54	182.44	182.44	181.00	181.00	181.08
Gelände vorh.	184.54	183.13	182.71	181.43	180.78	181.27
Station	87,88	48,24	42,49	9,01	4,00	0,00

Querprofil 01

Clausenstraße V2

M 1 : 100

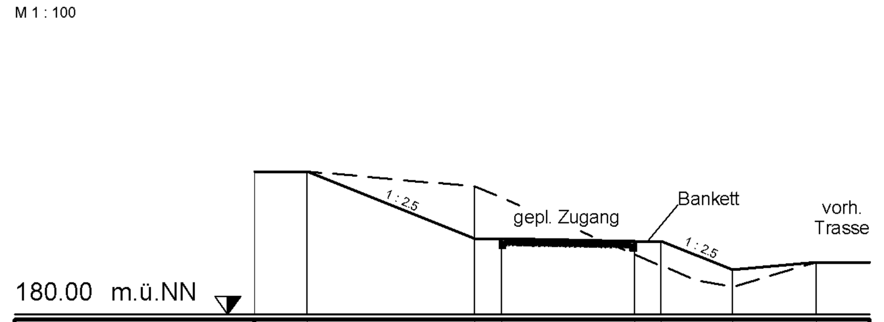

Gelände gepl.	182.68	181.43	181.43	181.38	181.38	180.84	180.98
Gelände vorh.	182.68	182.40				180.52	180.98
Station	0,00	3,15	3,65	6,15	6,65	7,99	9,56

Querprofil 02

Clausenstraße V2

M 1 : 100

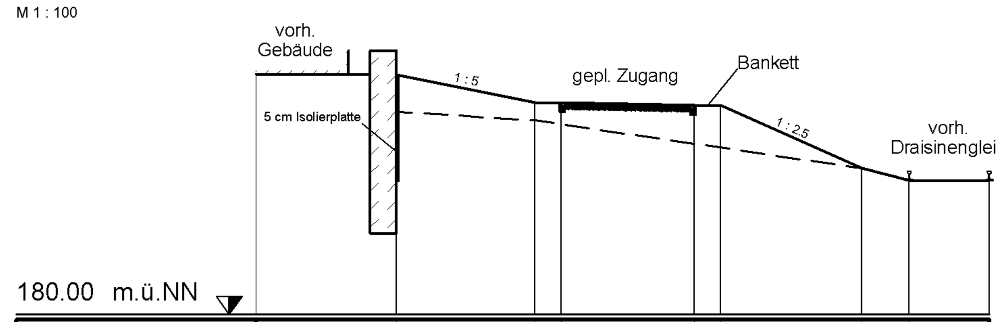

Gelände gepl.	184.49	183.98	183.98	183.93	183.93	182.74	182.52	183.52
Gelände vorh.	183.80	183.64		183.20		182.74	182.52	182.52
Station	0,00	2,59	3,09	5,59	6,09	8,73	9,63	11,13

Hinweis !
Die Ausführungspläne sind nur gültig in Verbindung mit den Schal – und Bewehrungsplänen !
Festgestellte Unstimmigkeiten sind der Bauleitung unverzüglich mitzuteilen !

Systemskizze

Geländer (h = 1.30m)
Pfostenabstand max. 1.50m
M 1:20

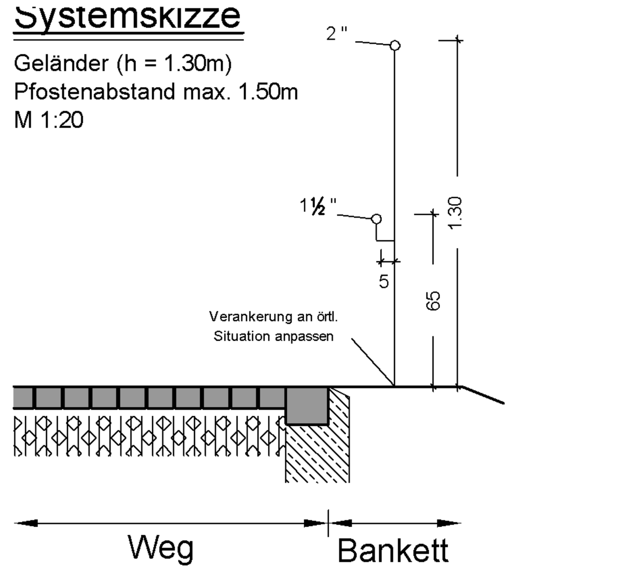

Regelprofil Zugang

M 1:20

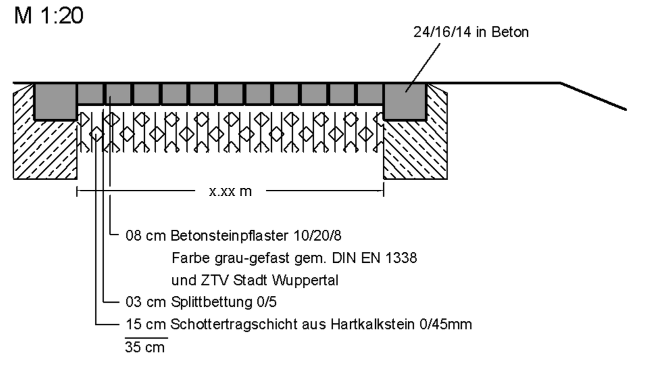

Legende

Kanalstrecken
SW–Kanal
RW–Kanal

Versorgungsleitungen
Telefon
Wasser
Strom
Gas

VORABZUG 27.02.2012

Stadt Wuppertal

Wuppertaler Nordbahntrassen GmbH

Projekt: Nordbahntrasse innerstädtischer Bereich FB II	Projekt–Nr. 1700	Planart BW	Plan–Nr. 1700/ –	
	Maßstab	1 : 100		
Planinhalt: Lageplan zum Bauantrag Zugang Clausenstraße		Datum	Name	
	bearbeitet	Feb. 2012		
	gezeichnet	Feb. 2012		
	geprüft	Feb. 2012		

Stadt Wuppertal:

Wuppertalbewegung e.V.:

Prüfvermerk: