



SCHNITT A-A (Hinweis)

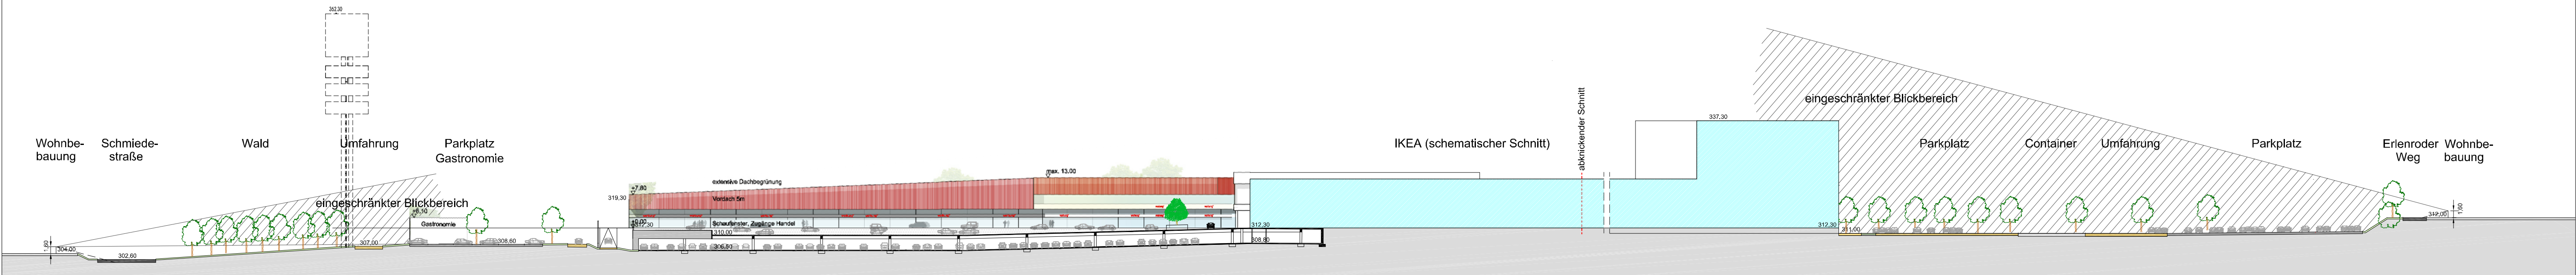

SCHNITT B-B (Hinweis)


Verkehrsslenkungsturm (Hinweis)

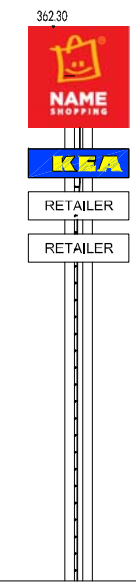

ANSICHTEN/SCHNITT (Hinweis)
Fachmärkte



ANSICHTEN (Hinweis)
Ikea

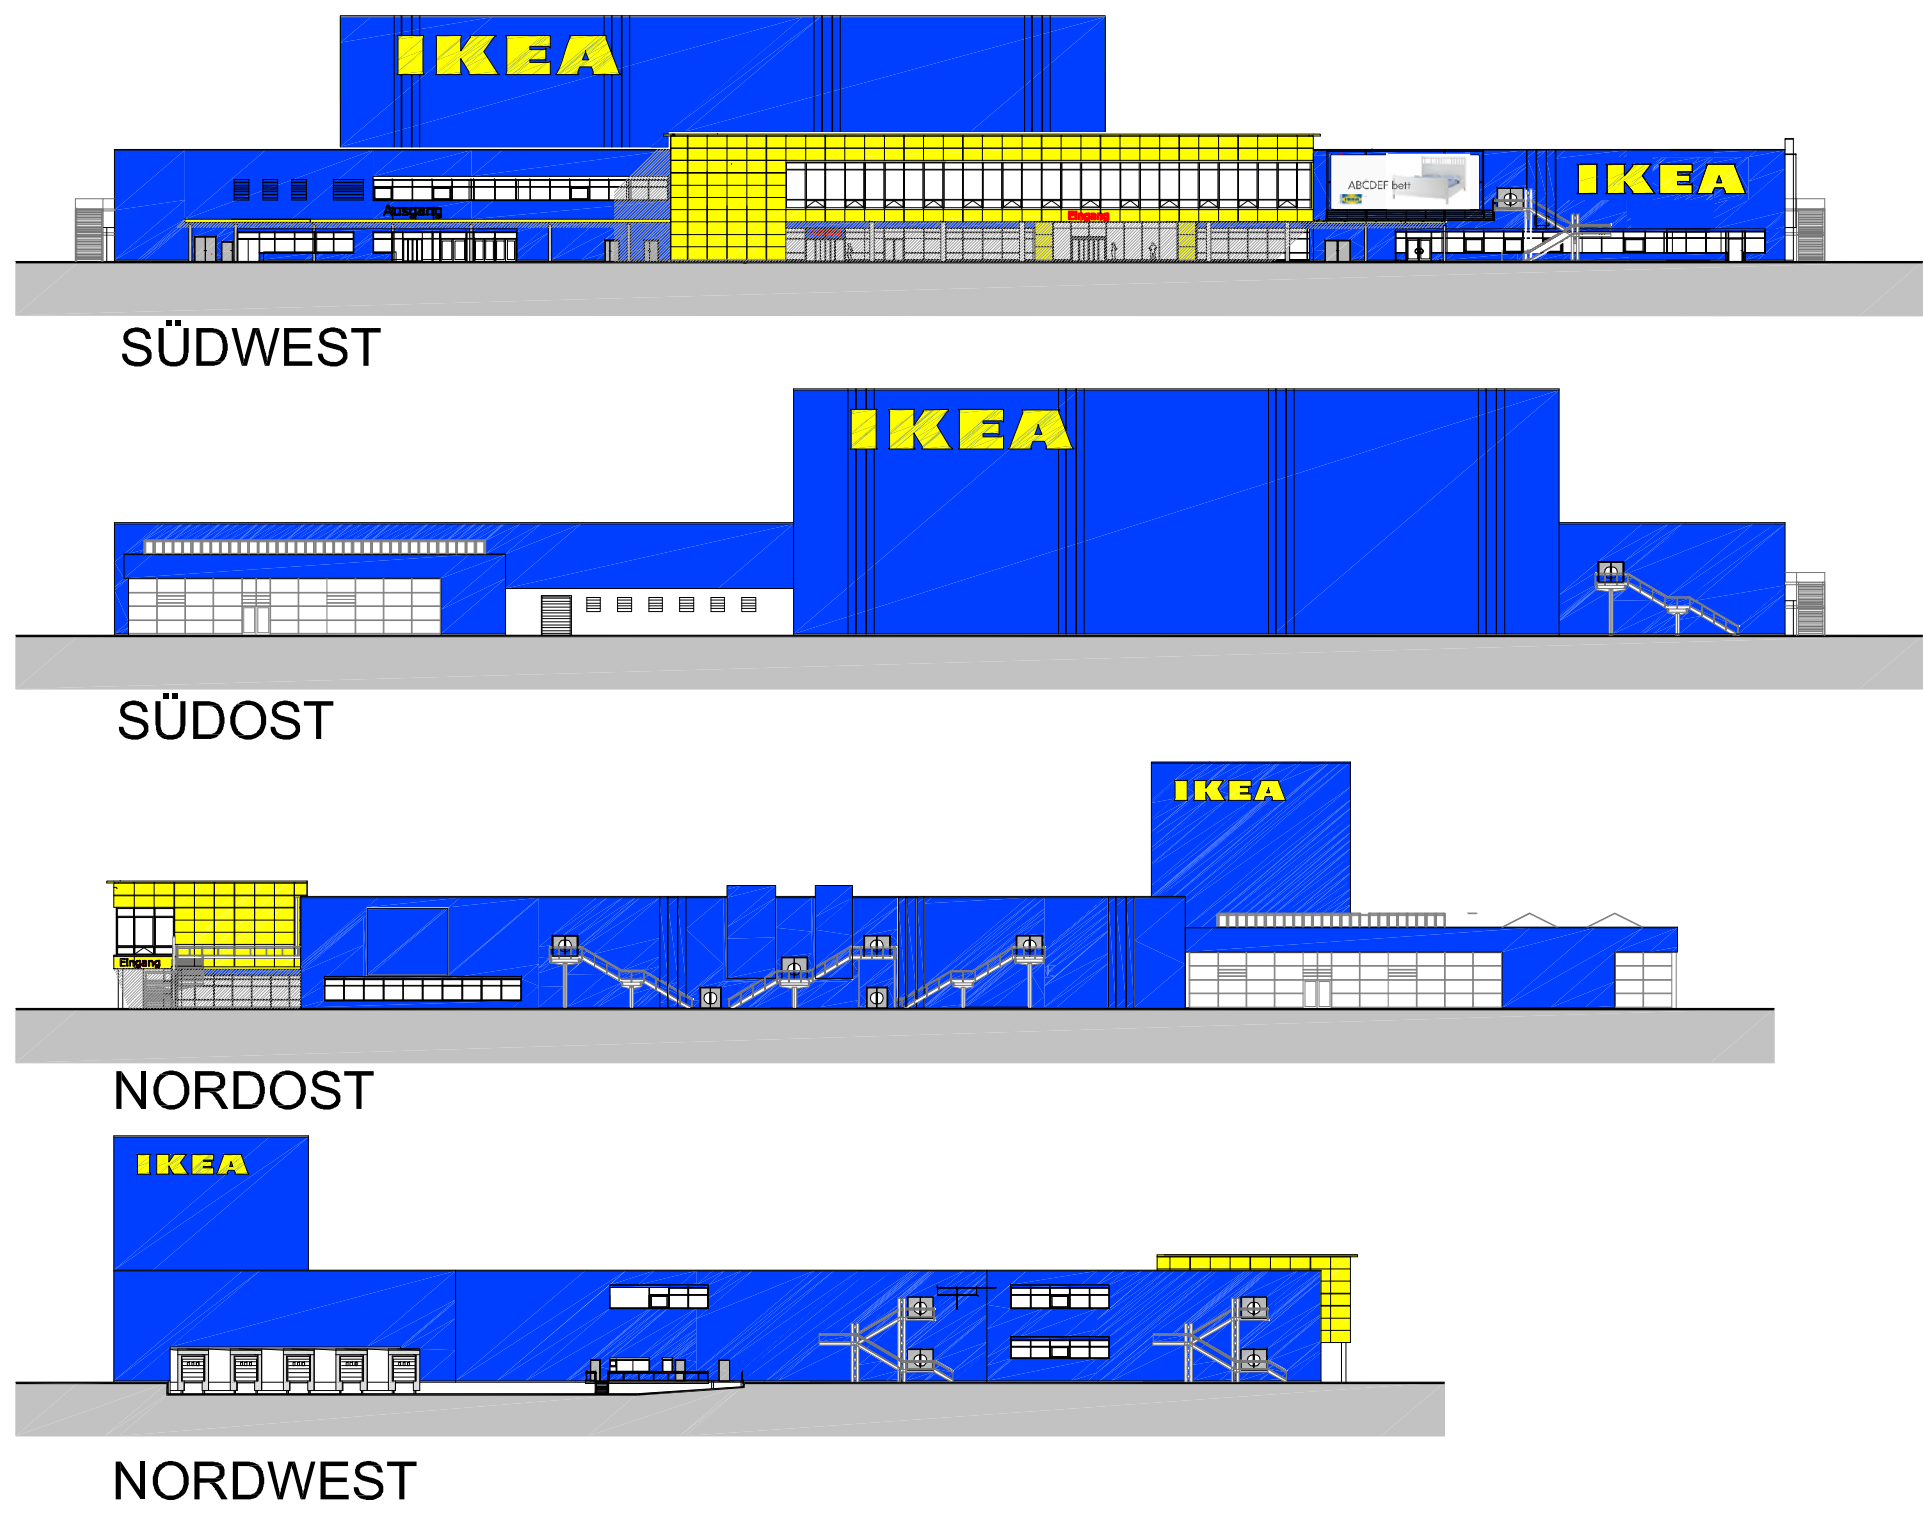

1136 V

Planteil 4

Vorbereitender Ikea Verwaltungs-GmbH Am Wandenberg 2 65719 Hofheim - Wabau Inter Ikea Centre Grundbesitz GmbH (Eigene Ikea Verwaltungs - GmbH) Wuppertal, den	Dieser vorhabenbezogene Bebauungsplan wurde entworfen im August 2012 von der PLANUNGSGRUPPE SKRIBBE-JANSEN GMBH Güterstraße 25 48157 Münster Wuppertal, den	Abgestimmt im Ressort Bauen und Wohnen Der Oberbürgermeister Wuppertal, den I. A.	Der Ausschuss für Stadtentwicklung, Wirtschaft und Bauen (ASBWWB) hat am 07.12.2011 für diesen vorhabenbezogenen Plan Nr. 1136 V die Erteilung des Satzungsbeschlusses gem. § 12 BauGB beschlossen. Farbe der Eintragung Wuppertal, den	Der Ausschuss für Stadtentwicklung, Wirtschaft und Bauen (ASBWWB) hat am 05.08.2012 für diesen vorhabenbezogenen Plan Nr. 1136 V die Erteilung des Satzungsbeschlusses gem. § 12 BauGB beschlossen. Farbe der Eintragung Wuppertal, den	Dieser vorhabenbezogene Plan Nr. 1136 V ist vom 22.10.2012 bis zum 23.11.2012 öffentlich ausgestellt worden (§ 3(2) BauGB). Farbe der Eintragung Ressort Bauen und Wohnen Wuppertal, den I. A.
Geschäftsführer	Entwurfverfasser	Ressortleiter	Vorsitzender des ASBWWB	Vorsitzender des ASBWWB	I. A.

Maßstab: 1:750	0 m 10 m 20 m 30 m	Parameterreinstellung: UTM Maßstabsreduktion: 0,9996 Maßstabsreduktion vor Ort: 0,999742403 Streckenreduktion: +2,6 cm auf 100 m mittlerer Rechtswert: 378.345 km Erdradius: 6.383 km mittlere elliptische Höhe: 250,00 m
Kartengrundlage: Liegenschaftskarte	Lage im Stadtplan: 37785/86, 37885	Lagefestpunktfeld: ETRS 89 Höhenfestpunktfeld: NHN
Dreigrenzen		
Vorhaben- und Erschließungsplan 1136 V		
Dieser Plan besteht aus 4 Planteilen		