




Ansicht Süd
Hinweisliche Eintragung ohne Maßstab

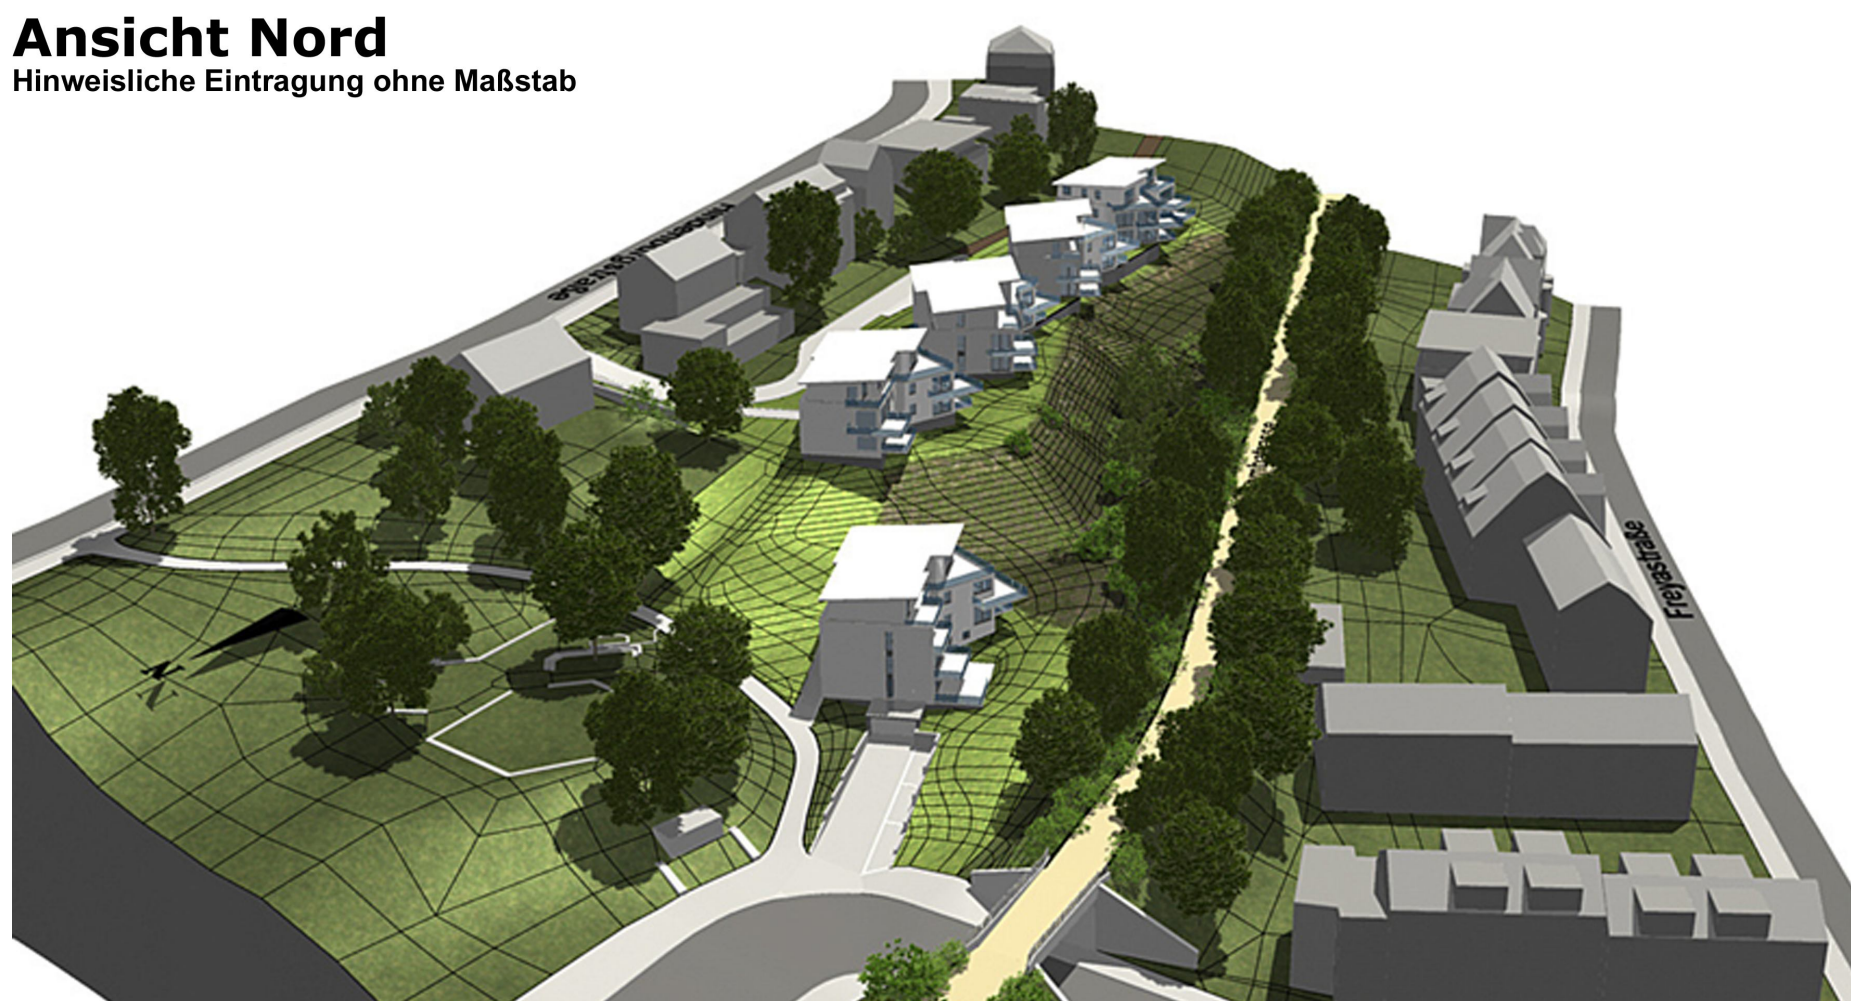

Ansicht Nord
Hinweisliche Eintragung ohne Maßstab




Ansicht West
Hinweisliche Eintragung ohne Maßstab




Ansicht Ost
Hinweisliche Eintragung ohne Maßstab




Schnitt A - A'
Hinweisliche Eintragung ohne Maßstab

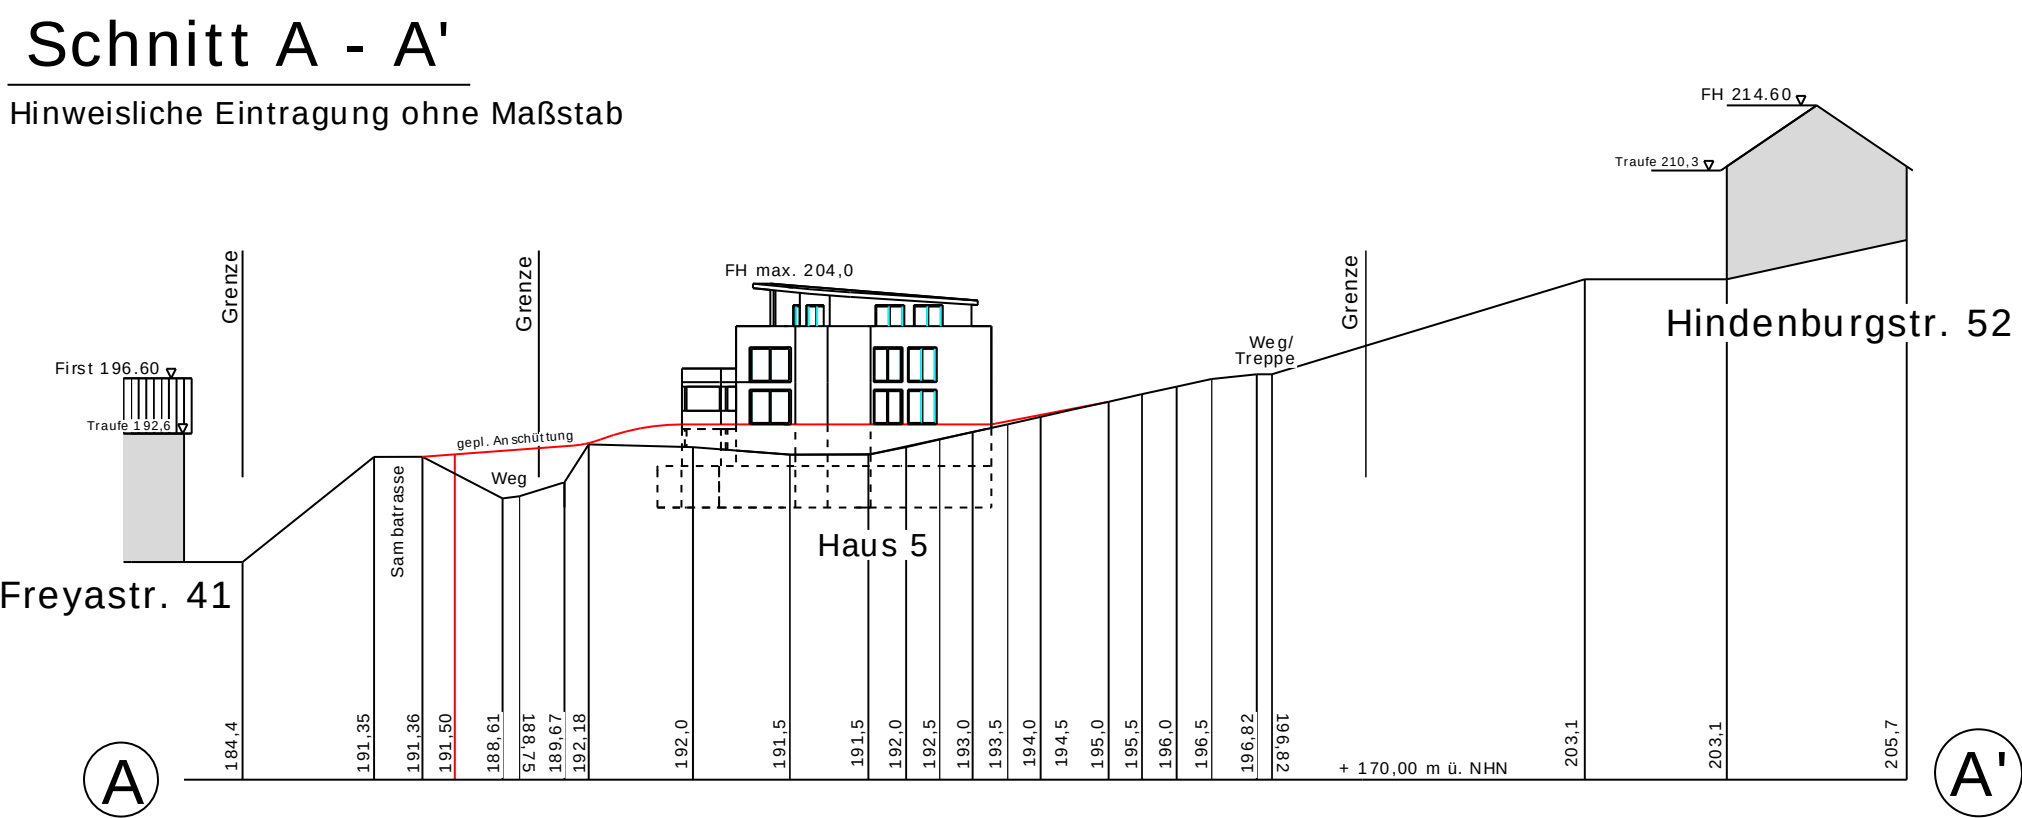

Schnitt B - B'
Hinweisliche Eintragung ohne Maßstab

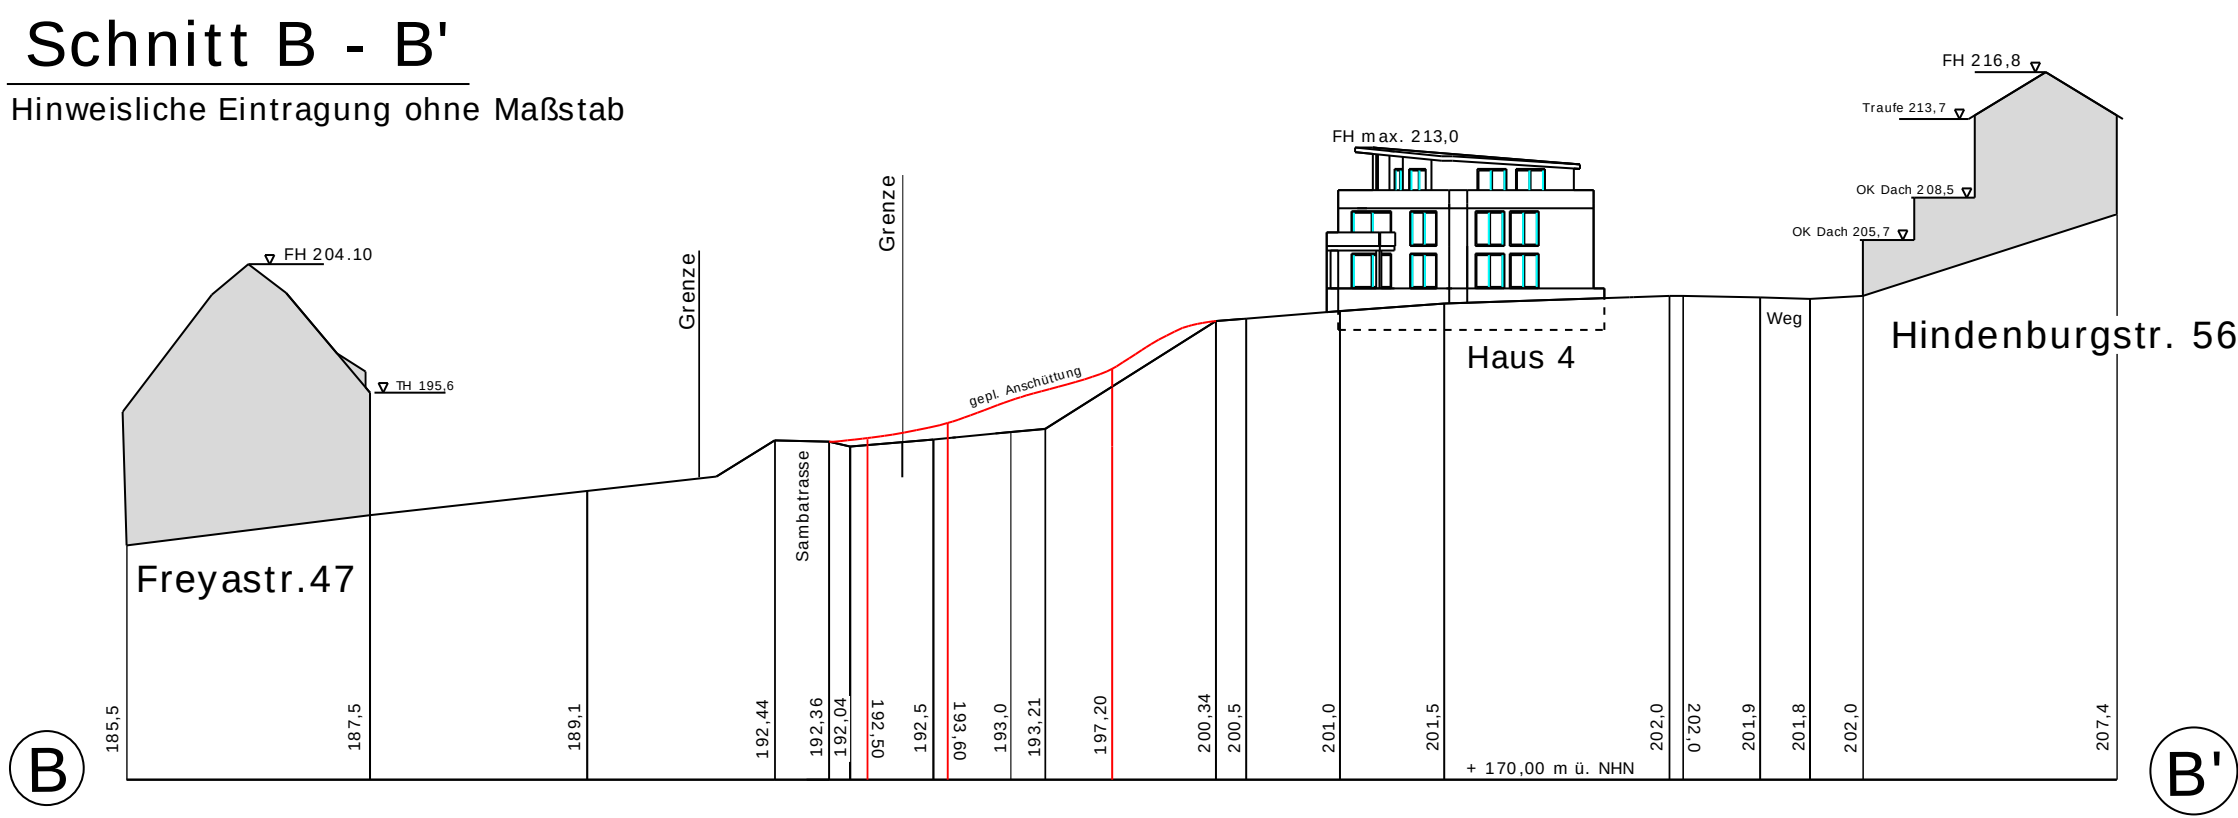

Schnitt C - C'
Hinweisliche Eintragung ohne Maßstab

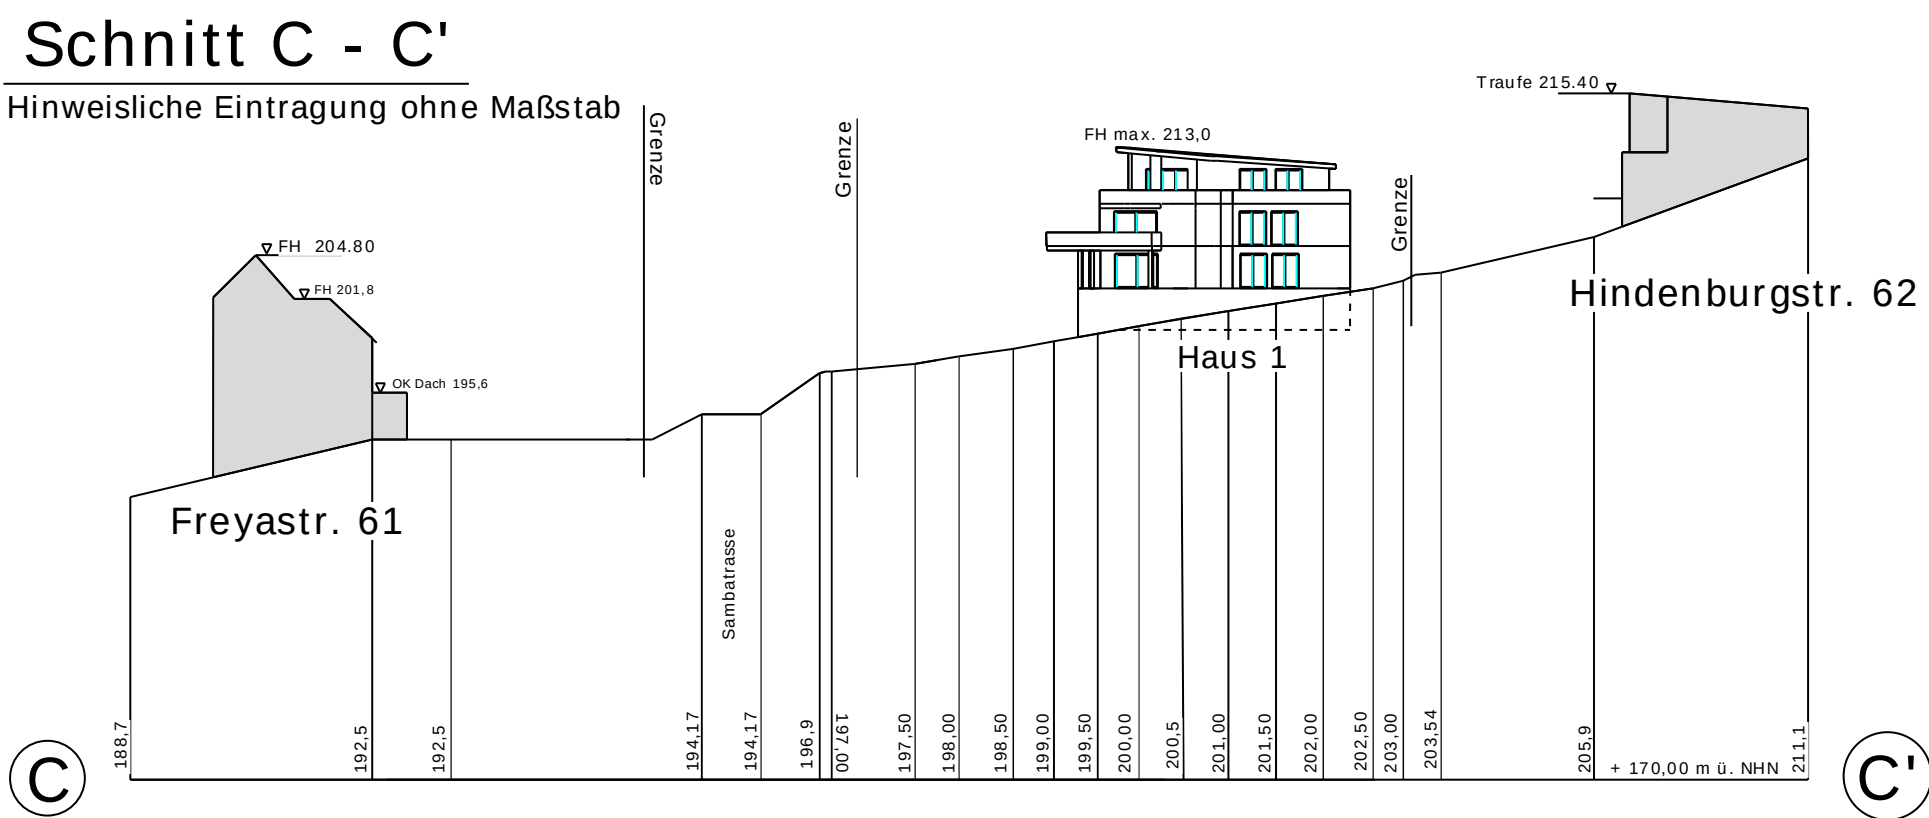

1156V
Planteil 2

Die Planunterlagen i. S. d. § 1 PlanZV
hat den Stand vom Oktober 2012.

Wuppertal, den

Öffentlich bestellter Vermessungsingenieur

Die Planung ist gemäß § 2 PlanZV
festgelegt.

Wuppertal, den

Öffentlich bestellter Vermessungsingenieur

Vorhabenträger
Pro Objekt Projektgesellschaft
Planen + Bauen GmbH + Co. KG
Briller Straße 83
42105 Wuppertal
Wuppertal, den

Geschäftsführer

Dieser vorhabenbezogene Bebauungsplan
wurde entworfen von
tms Stadtplanung
Saladin-Schmitt-Straße 59
42789 Bochum
Wuppertal, den

Entwurfsverfasser

Abgestimmt im
Ressort Bauen und Wohnen
Der Oberbürgermeister
Wuppertal, den

Ressortleiter

Der Ausschuss für Stadtentwicklung,
Wirtschaft und Bauen (ASaWiBa) hat am
30.04.2012 für diesen Plan Nr. 1156 V die
Einleitung des Satzungsverfahrens gem.
§ 12 BauGB beschlossen.

Farbe der Eintragung
Wuppertal, den

Vorsitzender des ASaWiBa

Der Ausschuss für Stadtentwicklung,
Wirtschaft und Bauen (ASaWiBa) hat am
09.06.2012 für diesen Plan Nr. 1156 V die
Öffentlichlegung (§ 3(2) BauGB) beschlossen.

Farbe der Eintragung
Wuppertal, den

Vorsitzender des ASaWiBa

Dieser Plan Nr. 1156 V ist vom 09.06.2012
bis zum 09.06.2013 öffentlich ausgelegt
worden (§ 3(2) BauGB).

Farbe der Eintragung
Ressort Bauen und Wohnen
Wuppertal, den

I.A.

Maßstab: 1 : 500	UTM Maßstabsreduktion: 0,9996 Maßstabsreduktion vor Ort: 0,99981277 Streckenreduktion: -1,9 cm auf 100 m mittlerer Rechtswert: 368,300 km Erdradius: 6383 km mittlere ellip. Höhe: 250,00 m
Kartengrundlage: Liegenschaftskarte/ Stadtgrundkarte	Lage im Stadtplan: 36878
Hindenburgstraße	
Vorhaben- und Erschließungsplan	
Dieser Plan besteht aus 2 Planteilen.	