


69. FNP-Änderung

-Sambatrasse-
Änderungsverfahren gem. §13 BauGB

Fassung 17.01.2005

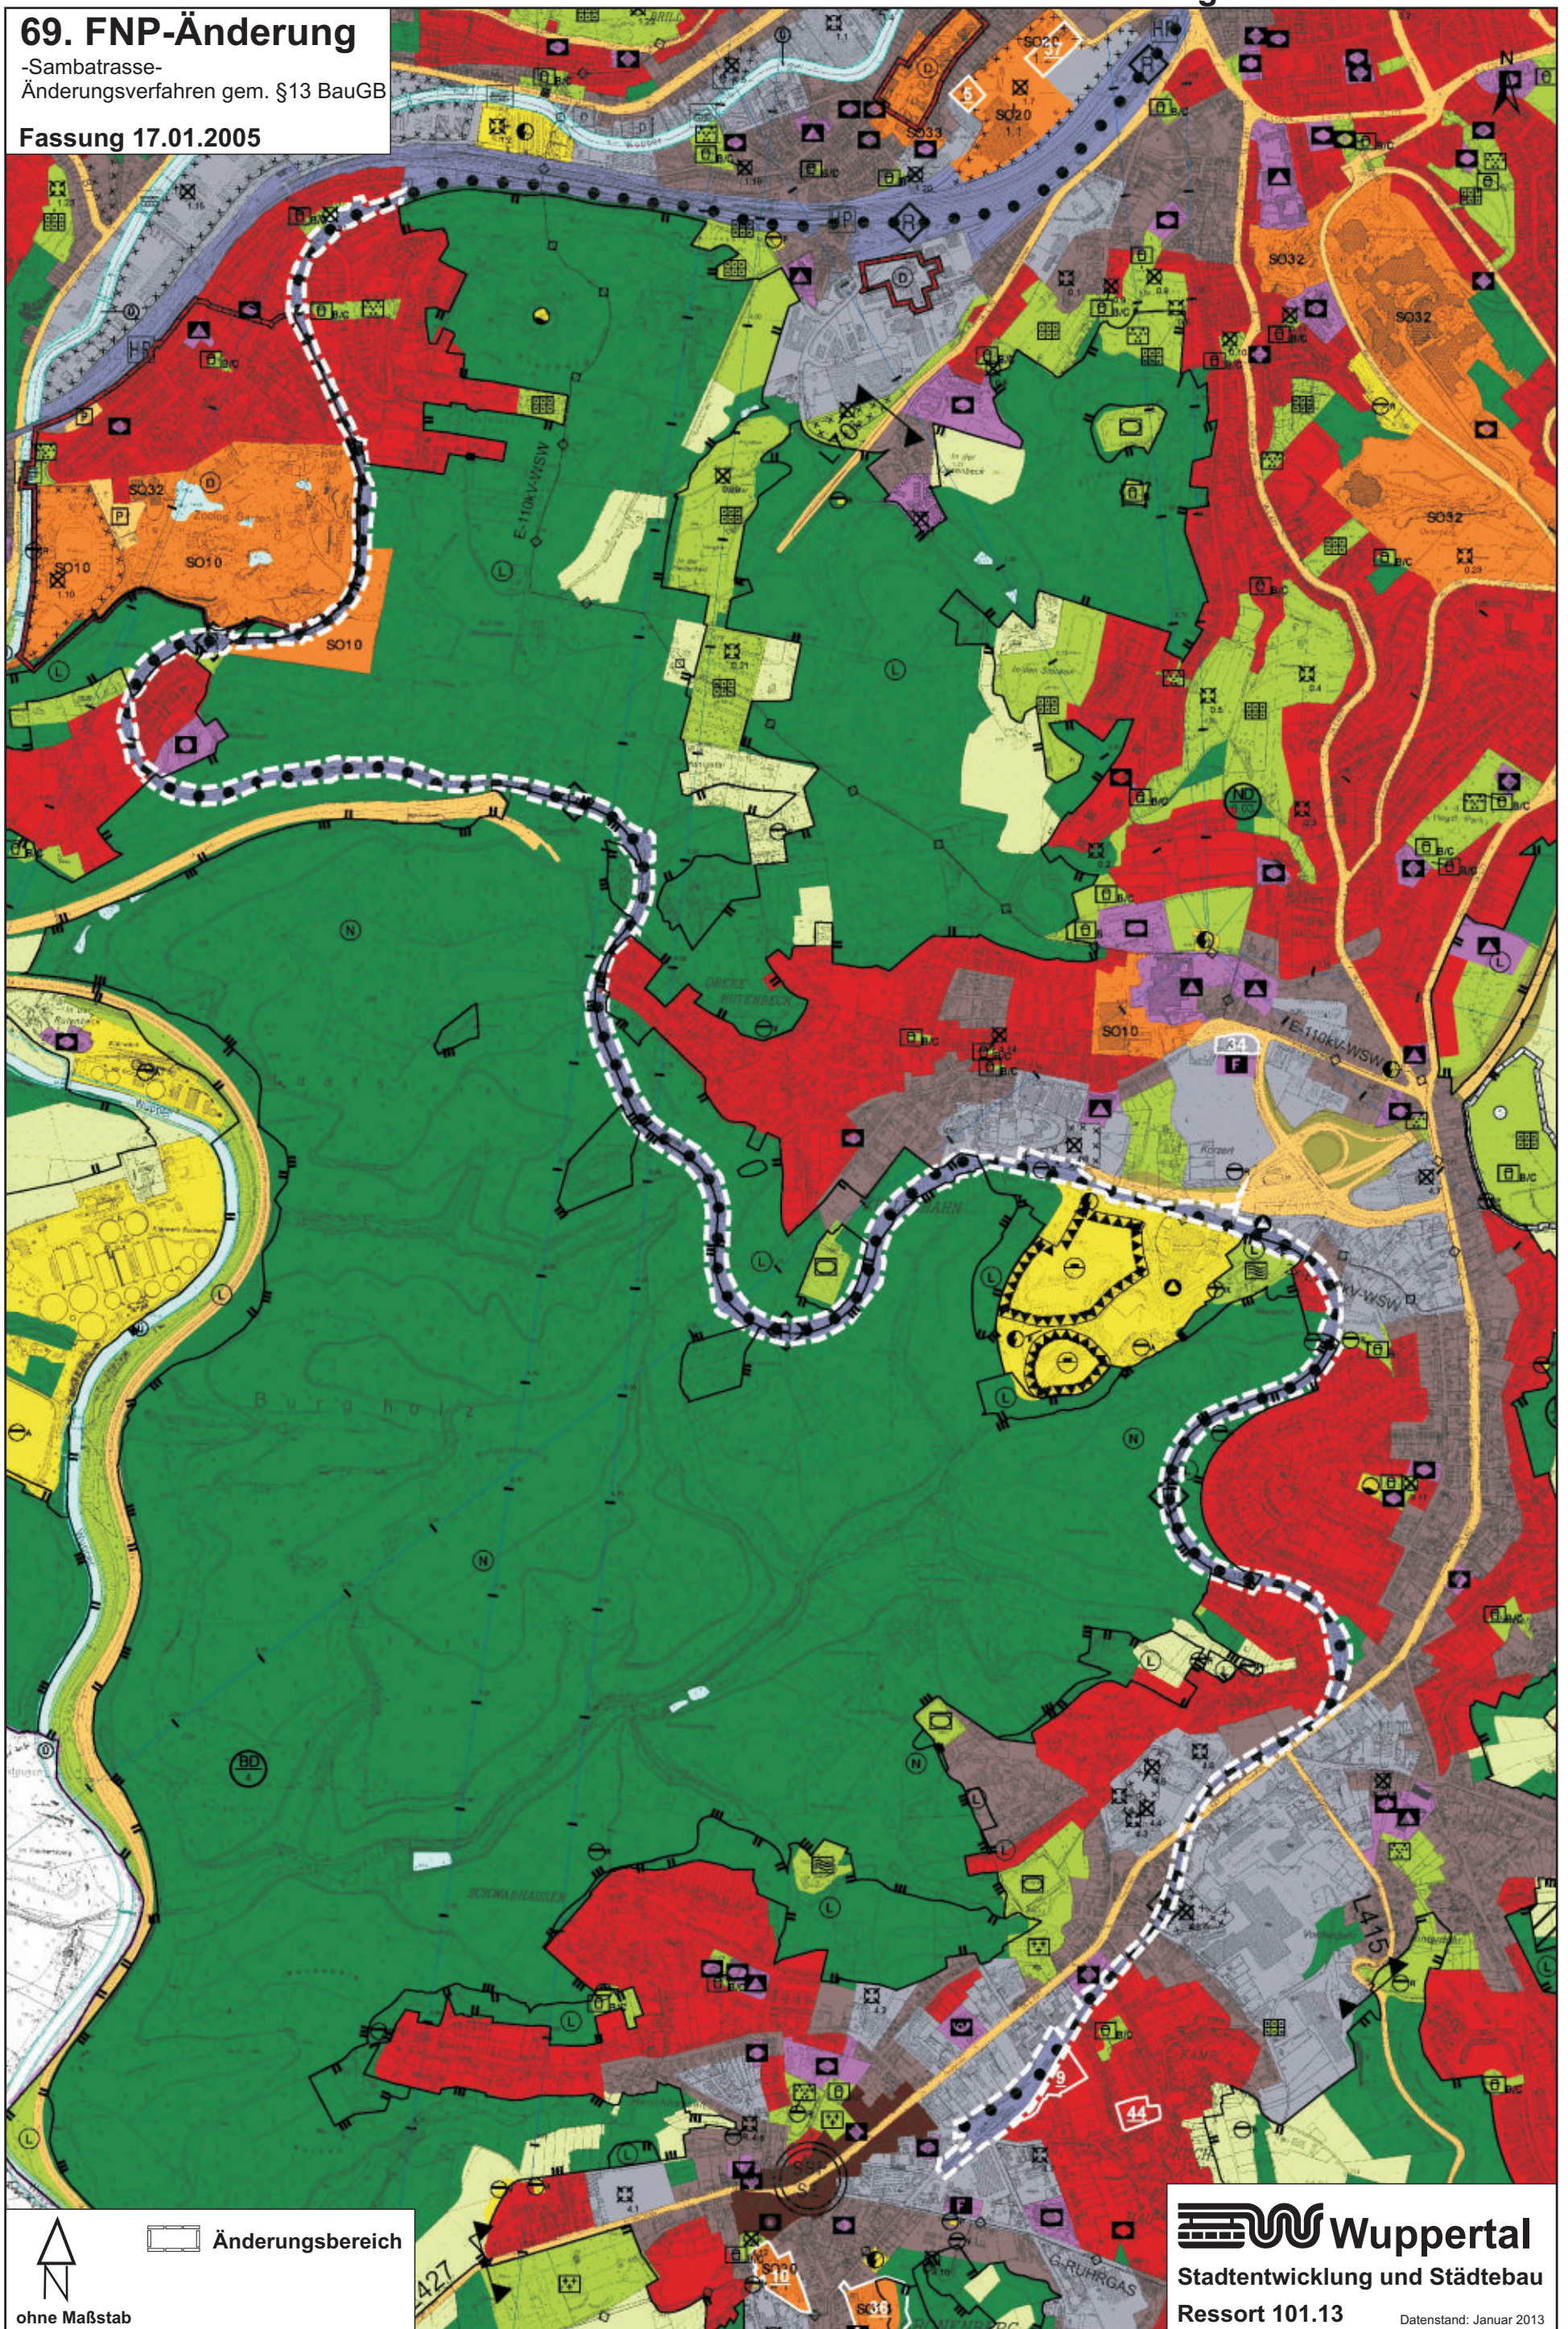

ohne Maßstab