


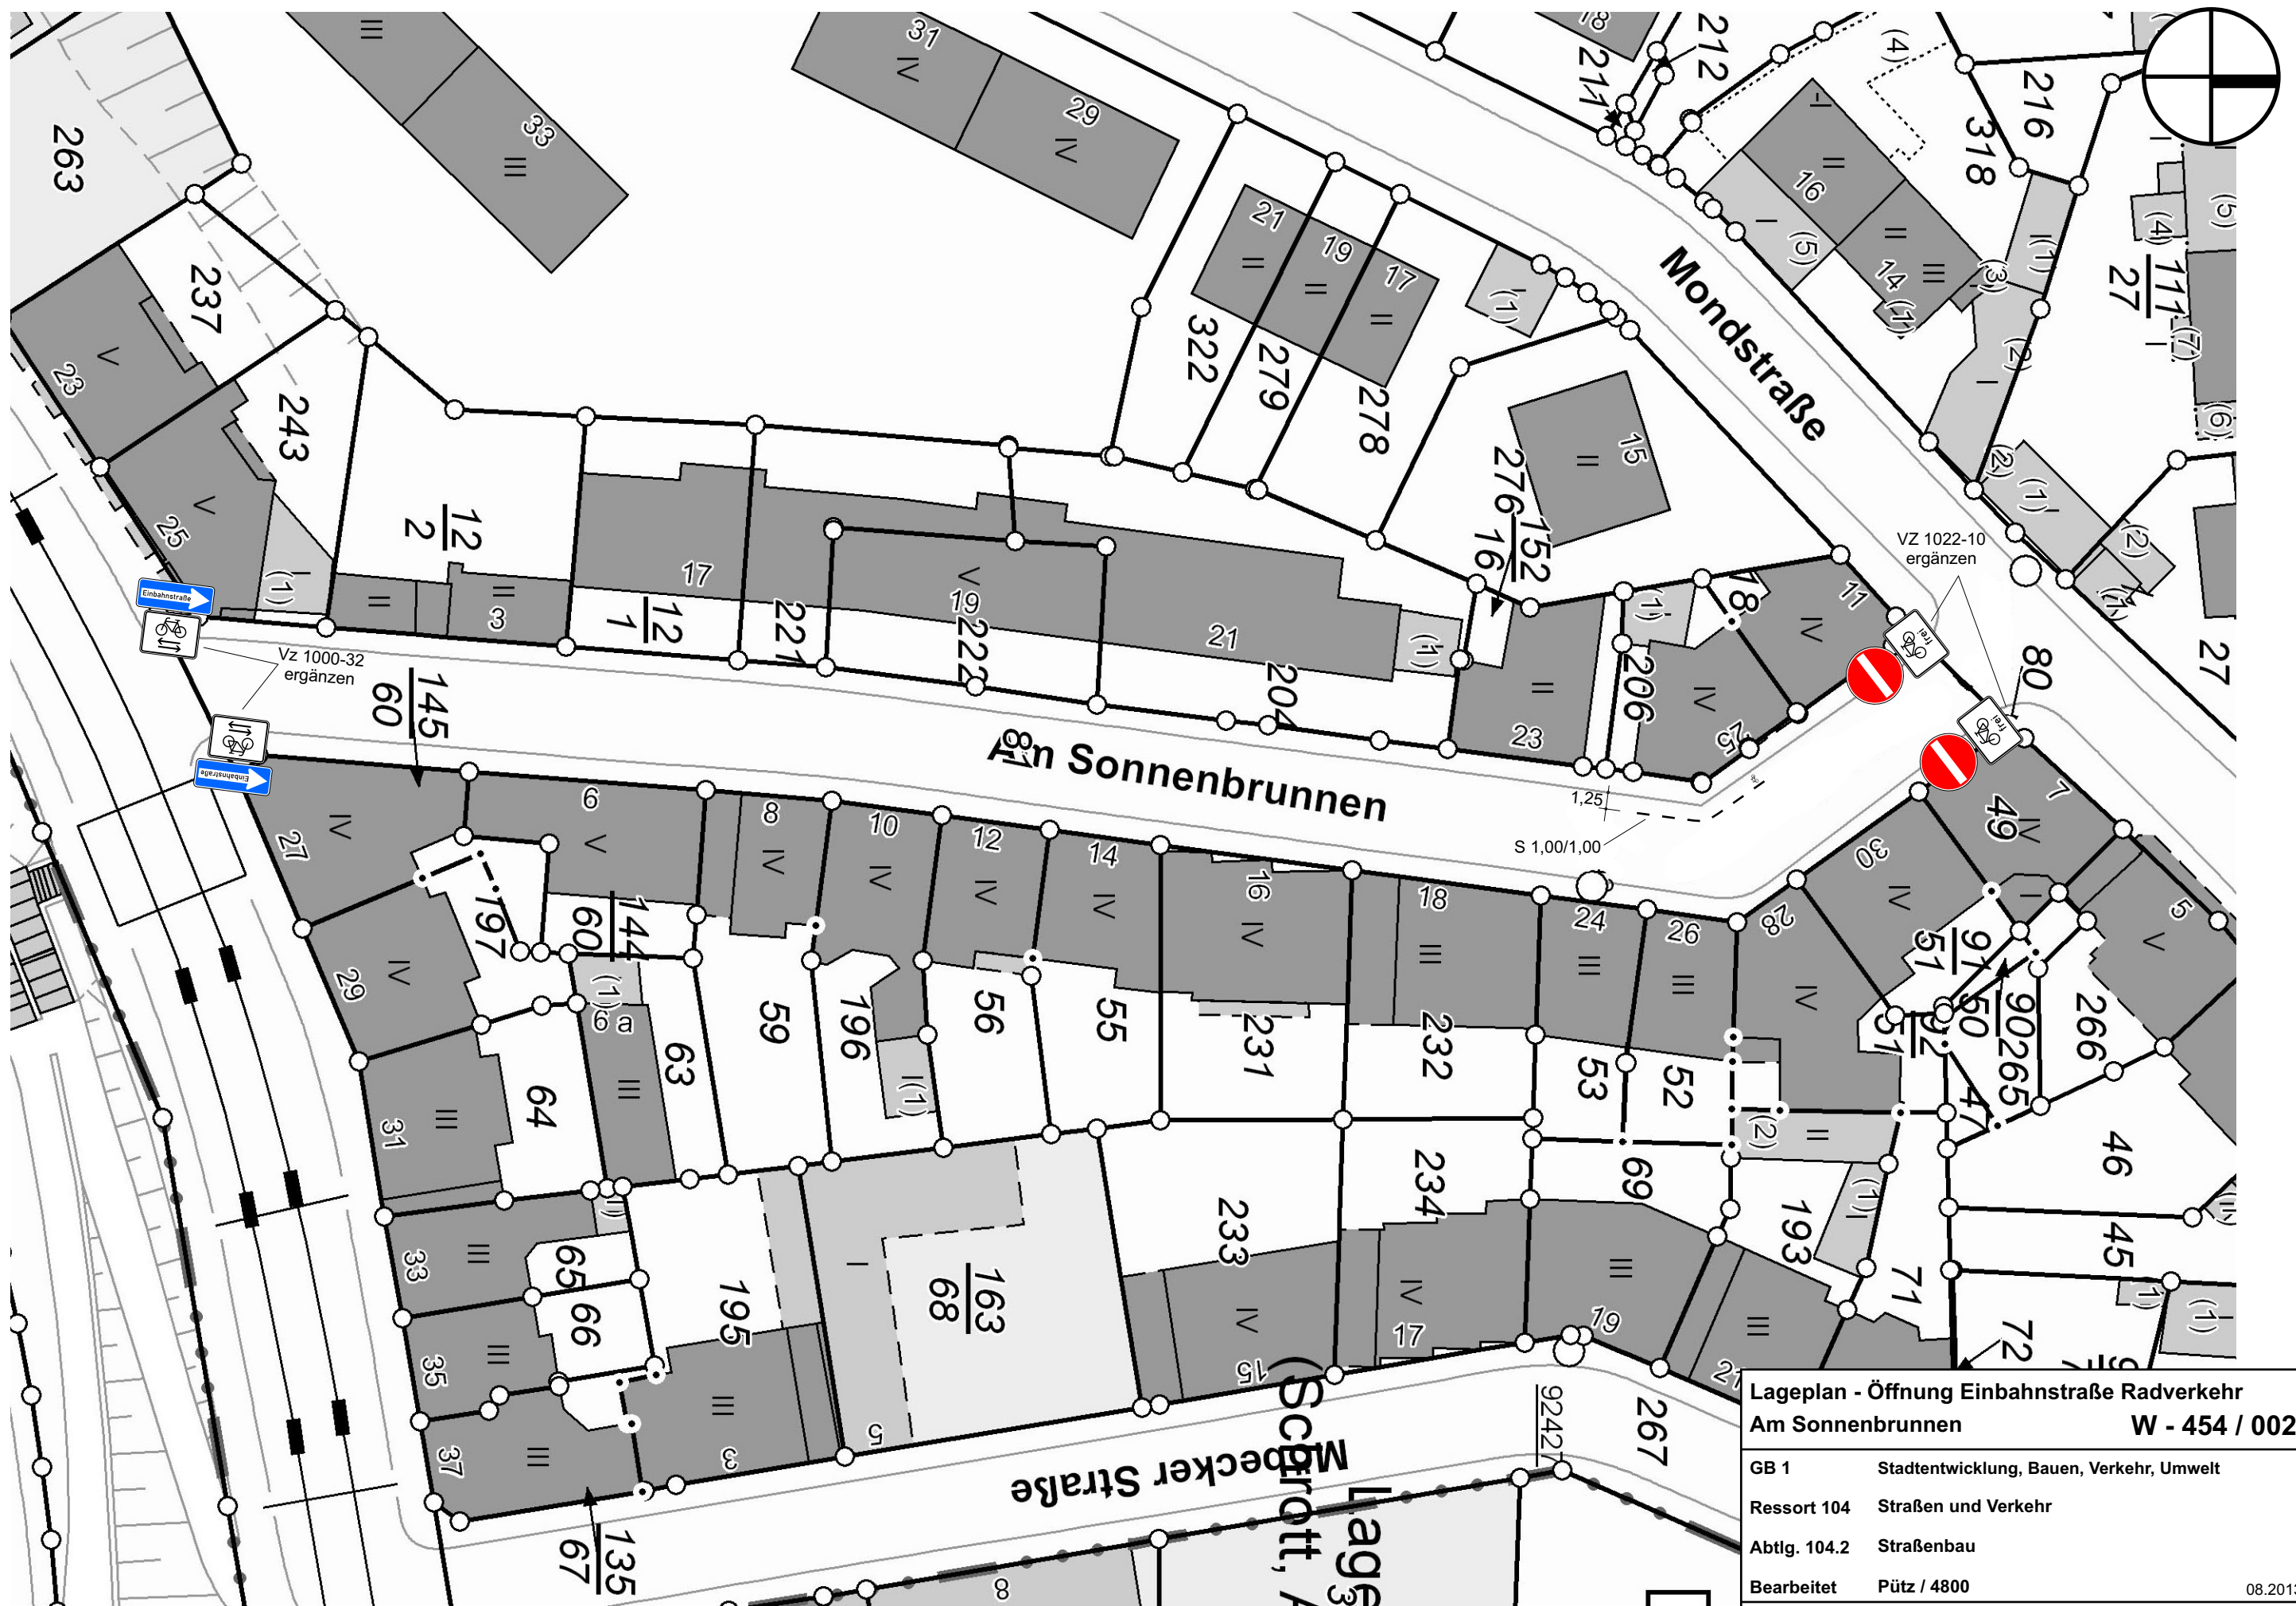

Lageplan - Öffnung Einbahnstraße Radverkehr
Am Sonnenbrunnen W - 454 / 002

GB 1	Stadtentwicklung, Bauen, Verkehr, Umwelt
Ressort 104	Straßen und Verkehr
Abtlg. 104.2	Straßenbau
Bearbeitet	Pütz / 4800