


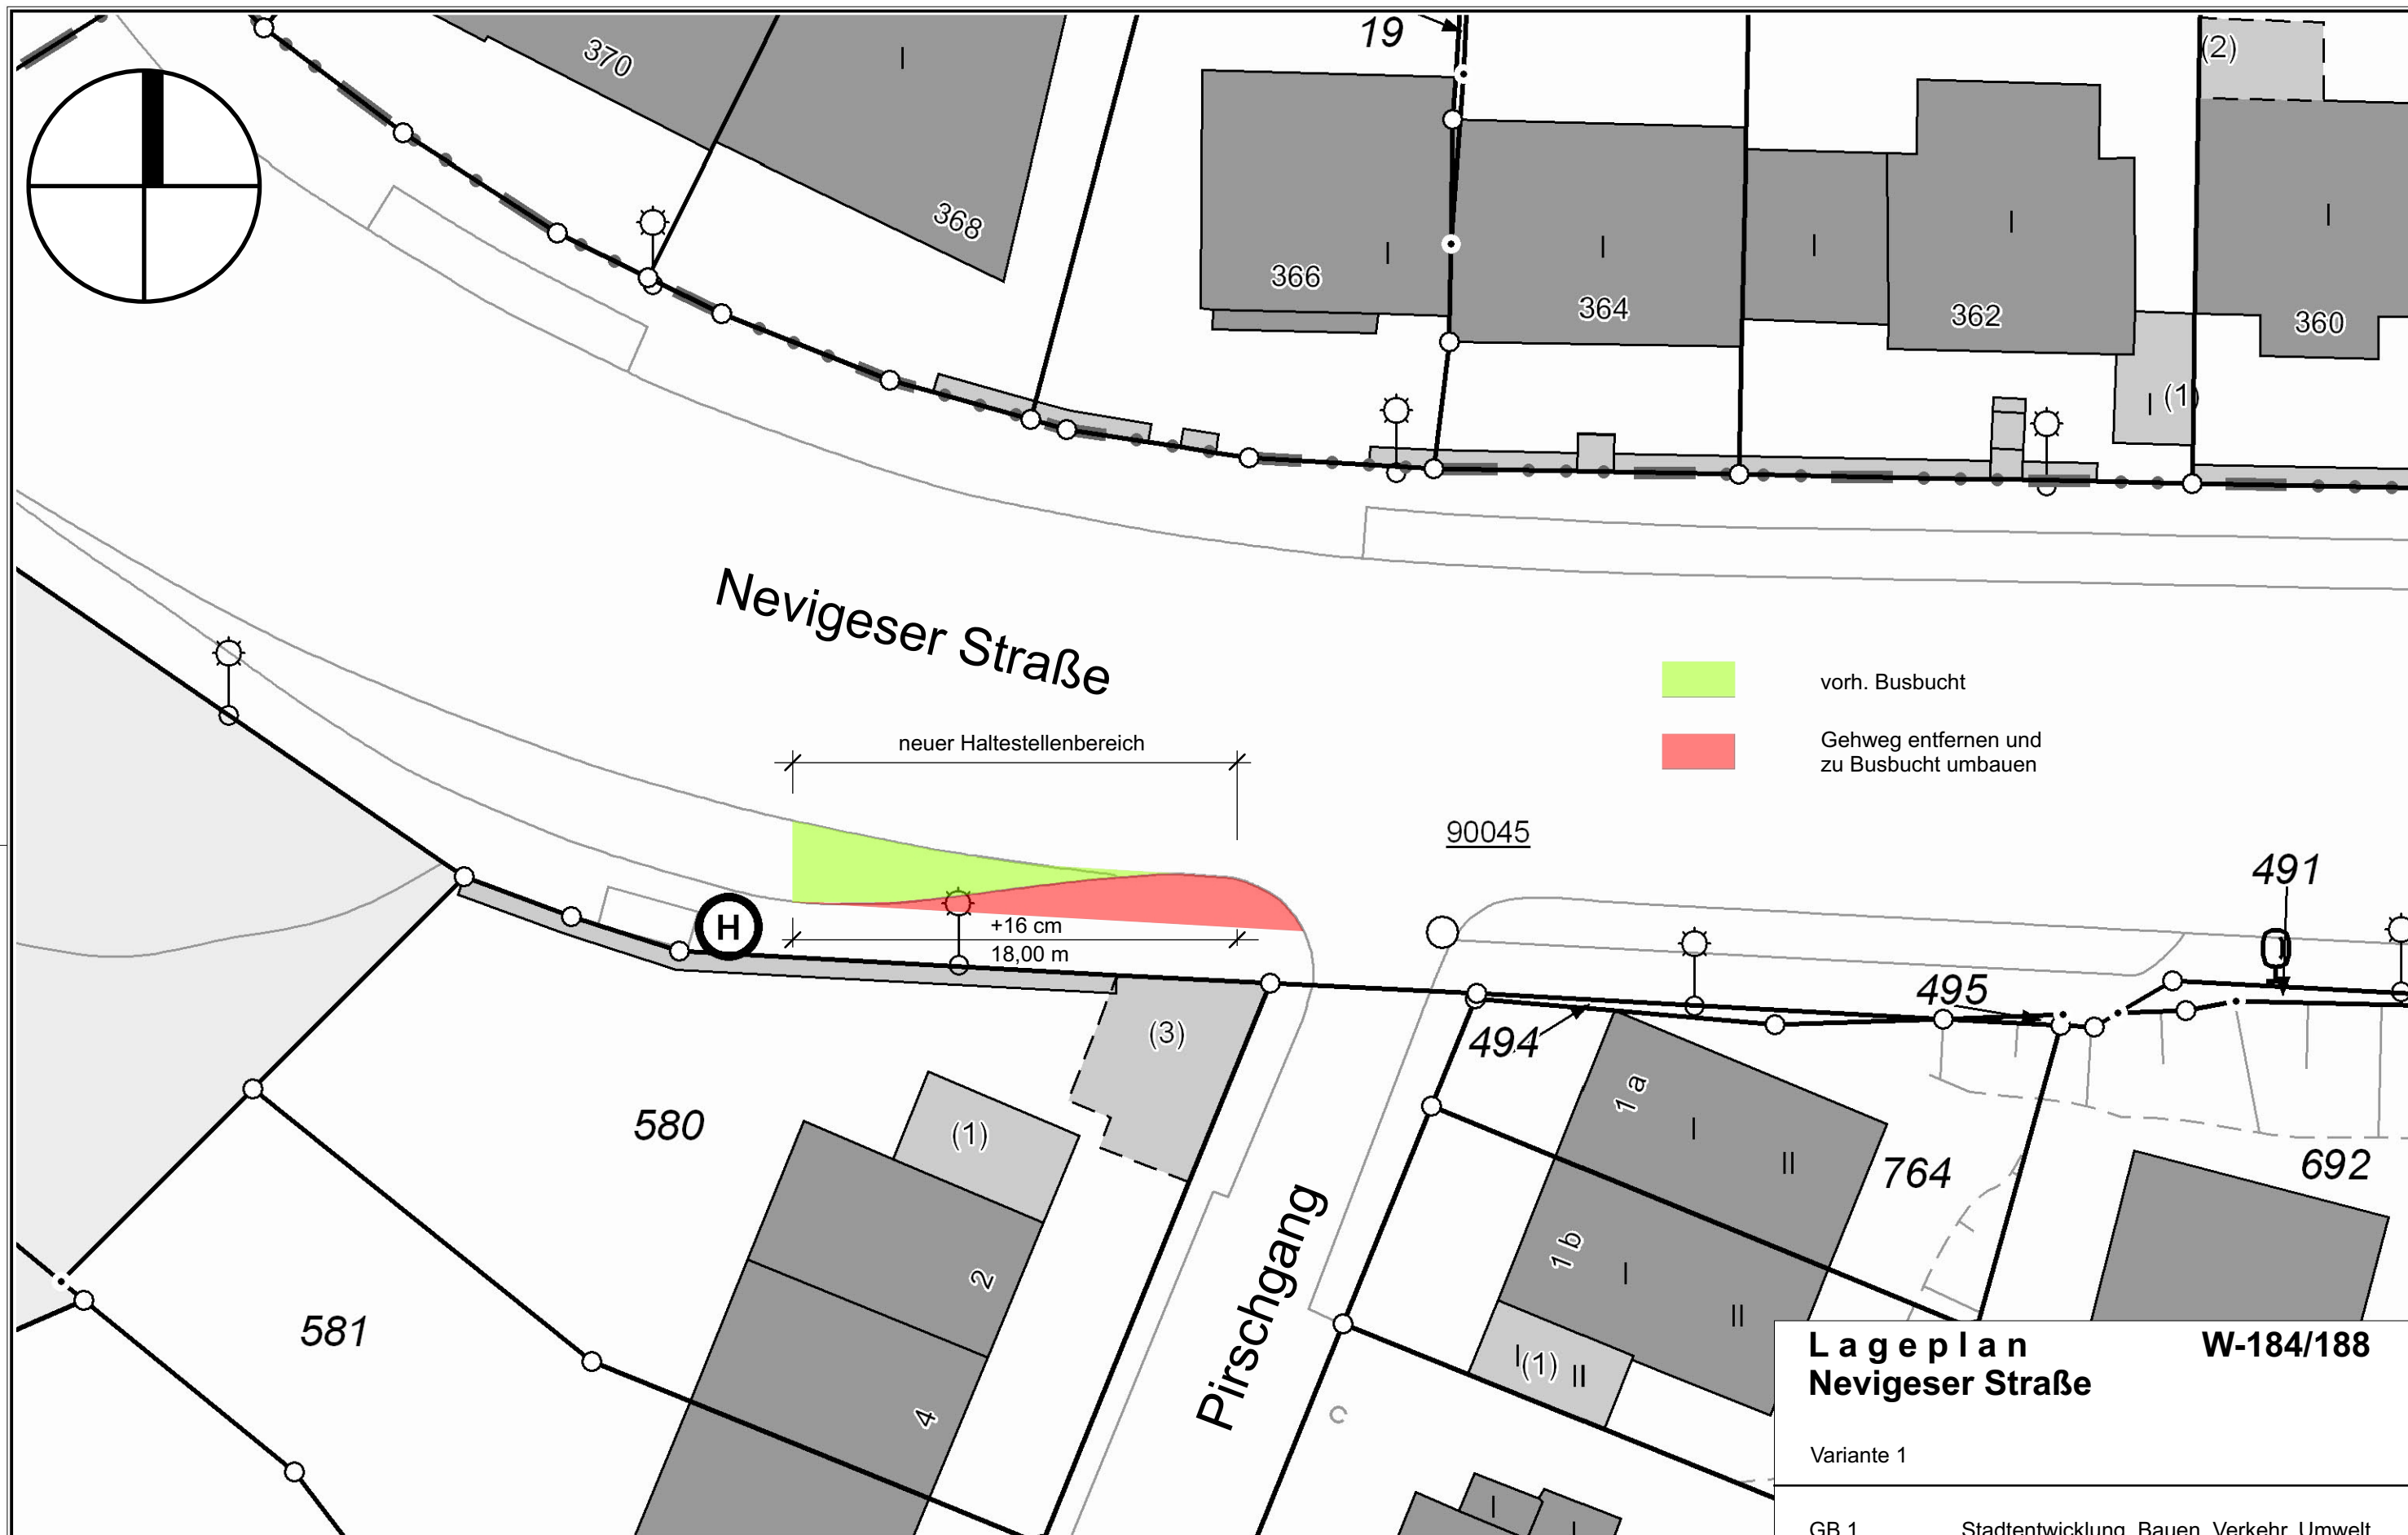

# Lageplan Nevigeser Straße

W-184/188

Variante 1

|              |                                          |
|--------------|------------------------------------------|
| GB 1         | Stadtentwicklung, Bauen, Verkehr, Umwelt |
| Ressort 104  | Straßen und Verkehr                      |
| Abtlg. 104.2 | Straßenbau                               |
| Bearbeiter:  | Pütz                                     |
| Zeichner:    | Brüggemann                               |

19.05.2014

Herausgeber:  
Stadt Wuppertal  
Ressort Vermessung, Katasteramt und Geodaten

Haltestelle Grenze / Jagdhaus  
104.22

Dieser Ausdruck ist gesetzlich geschützt!

Vervielfältigungen, Umarbeiten, Veröffentlichungen oder die Weitergabe an Dritte nur mit Zustimmung des Herausgebers, ausgenommen Vervielfältigungen und Umarbeitungen zur innerbetrieblichen Verwendung bei Behörden oder zum eigenen Gebrauch.