


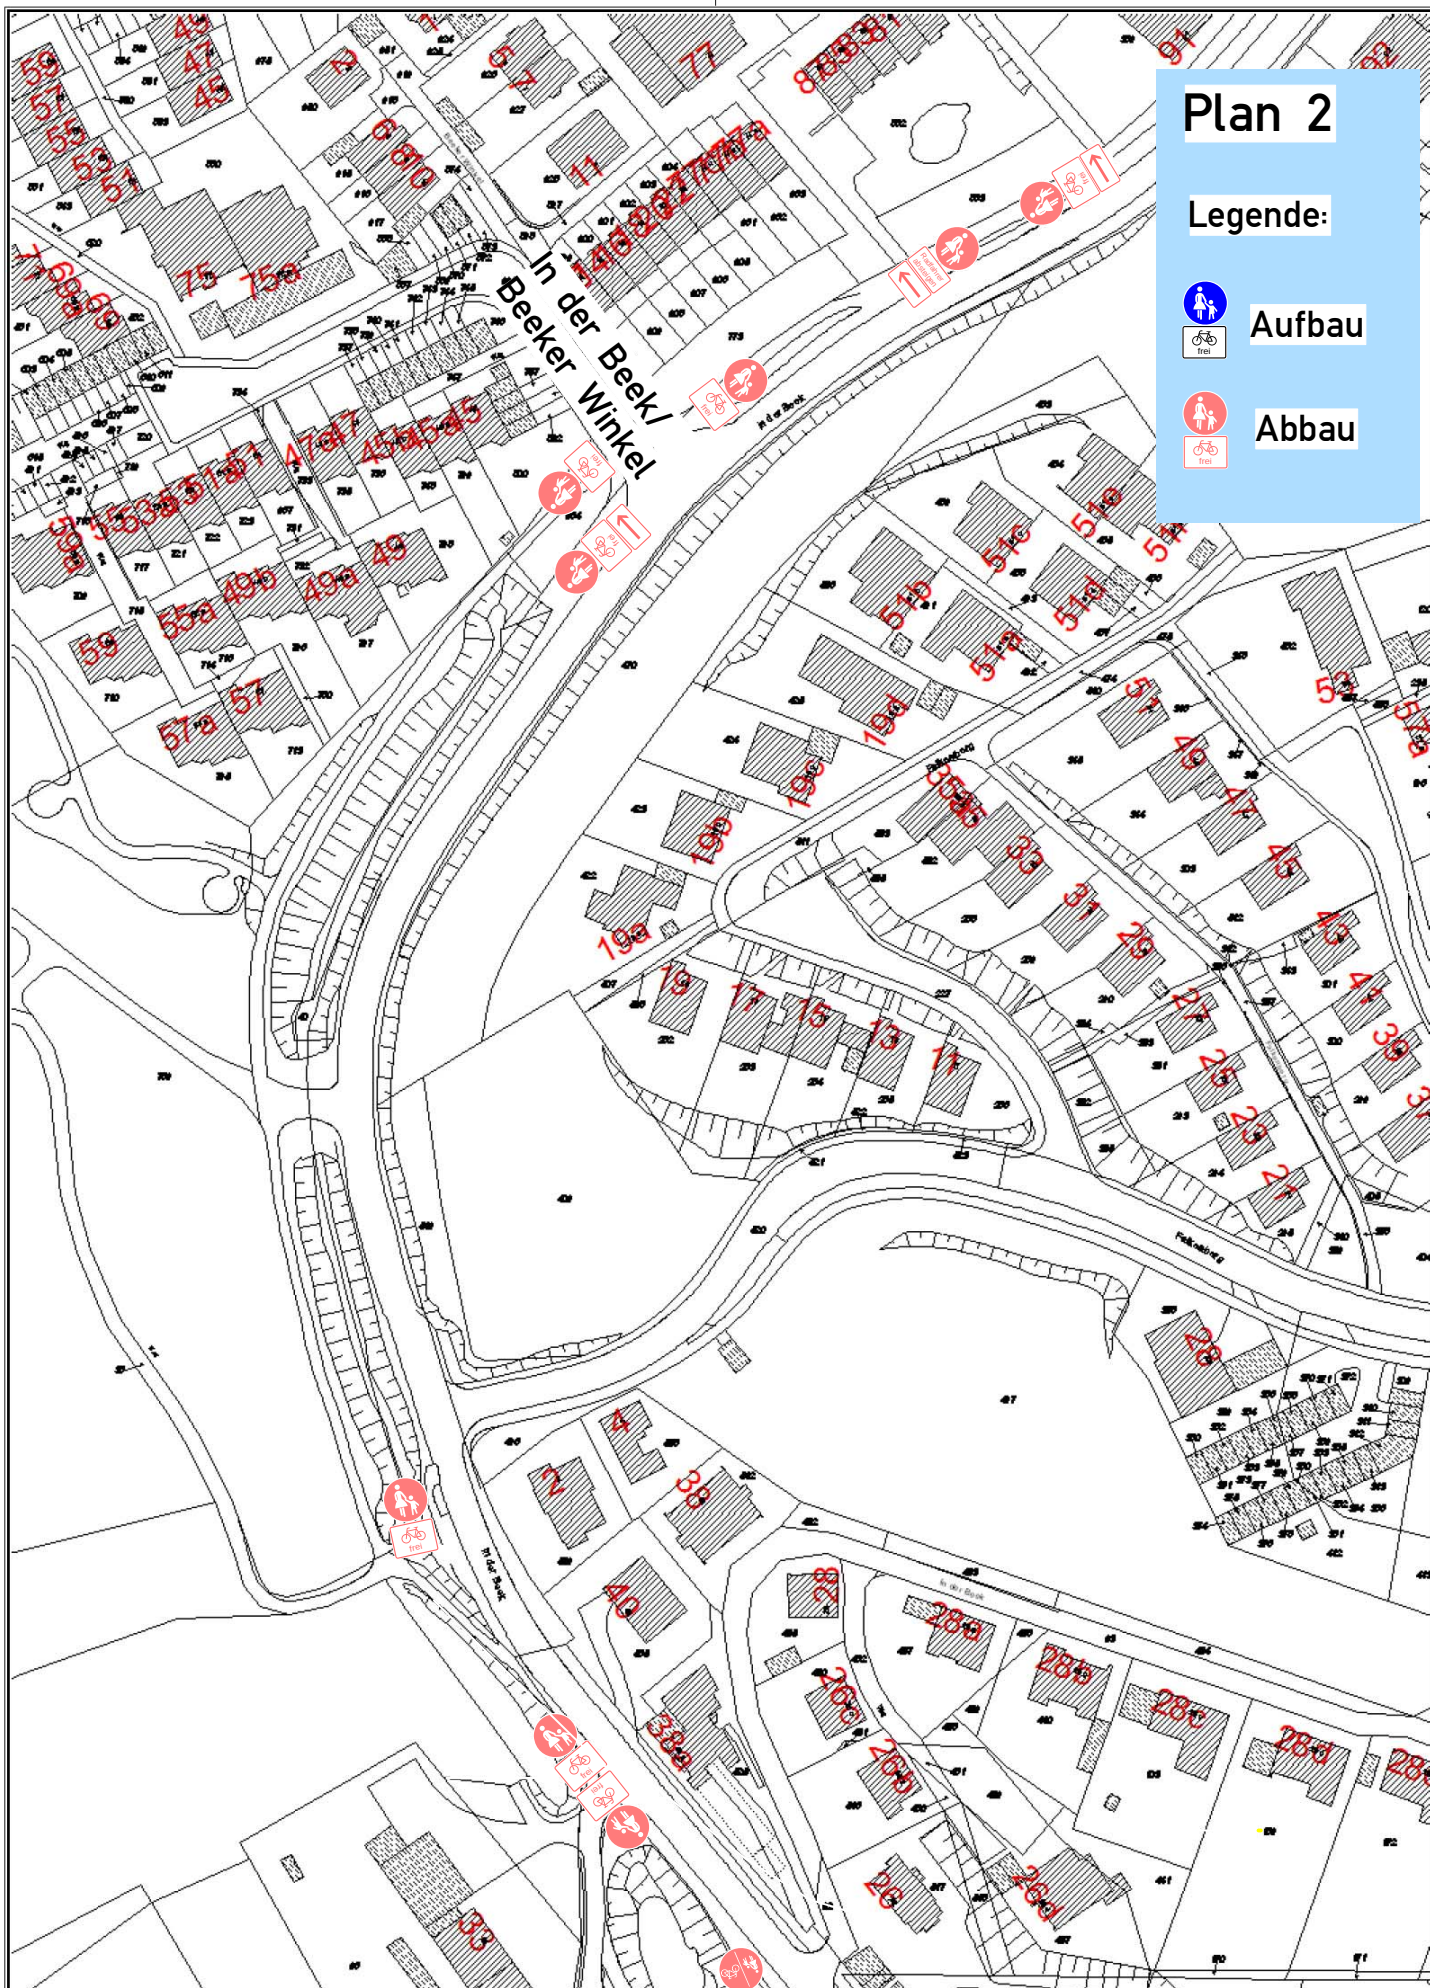

Plan 2

Legende:



Aufbau



Abbau



Herausgeber:
Stadt Wuppertal
Resort Vermessung, Katasteramt und Geodaten

In der Beek
Isse

Maßstab 1:1063

Erstellt am 05.01.2015

Dieser Ausdruck ist gesetzlich geschützt!

Vervielfältigungen, Umarbeiten, Veröffentlichungen oder die Weitergabe an Dritte nur mit Zustimmung der Herausgeber, ausgenommen Vervielfältigungen und Umarbeitungen zur innerbetrieblichen Verwendung bei Behörden oder zum eigenen Gebrauch.