




Satzungsbeschluss

- Übersichtsplan (ohne Maßstab)

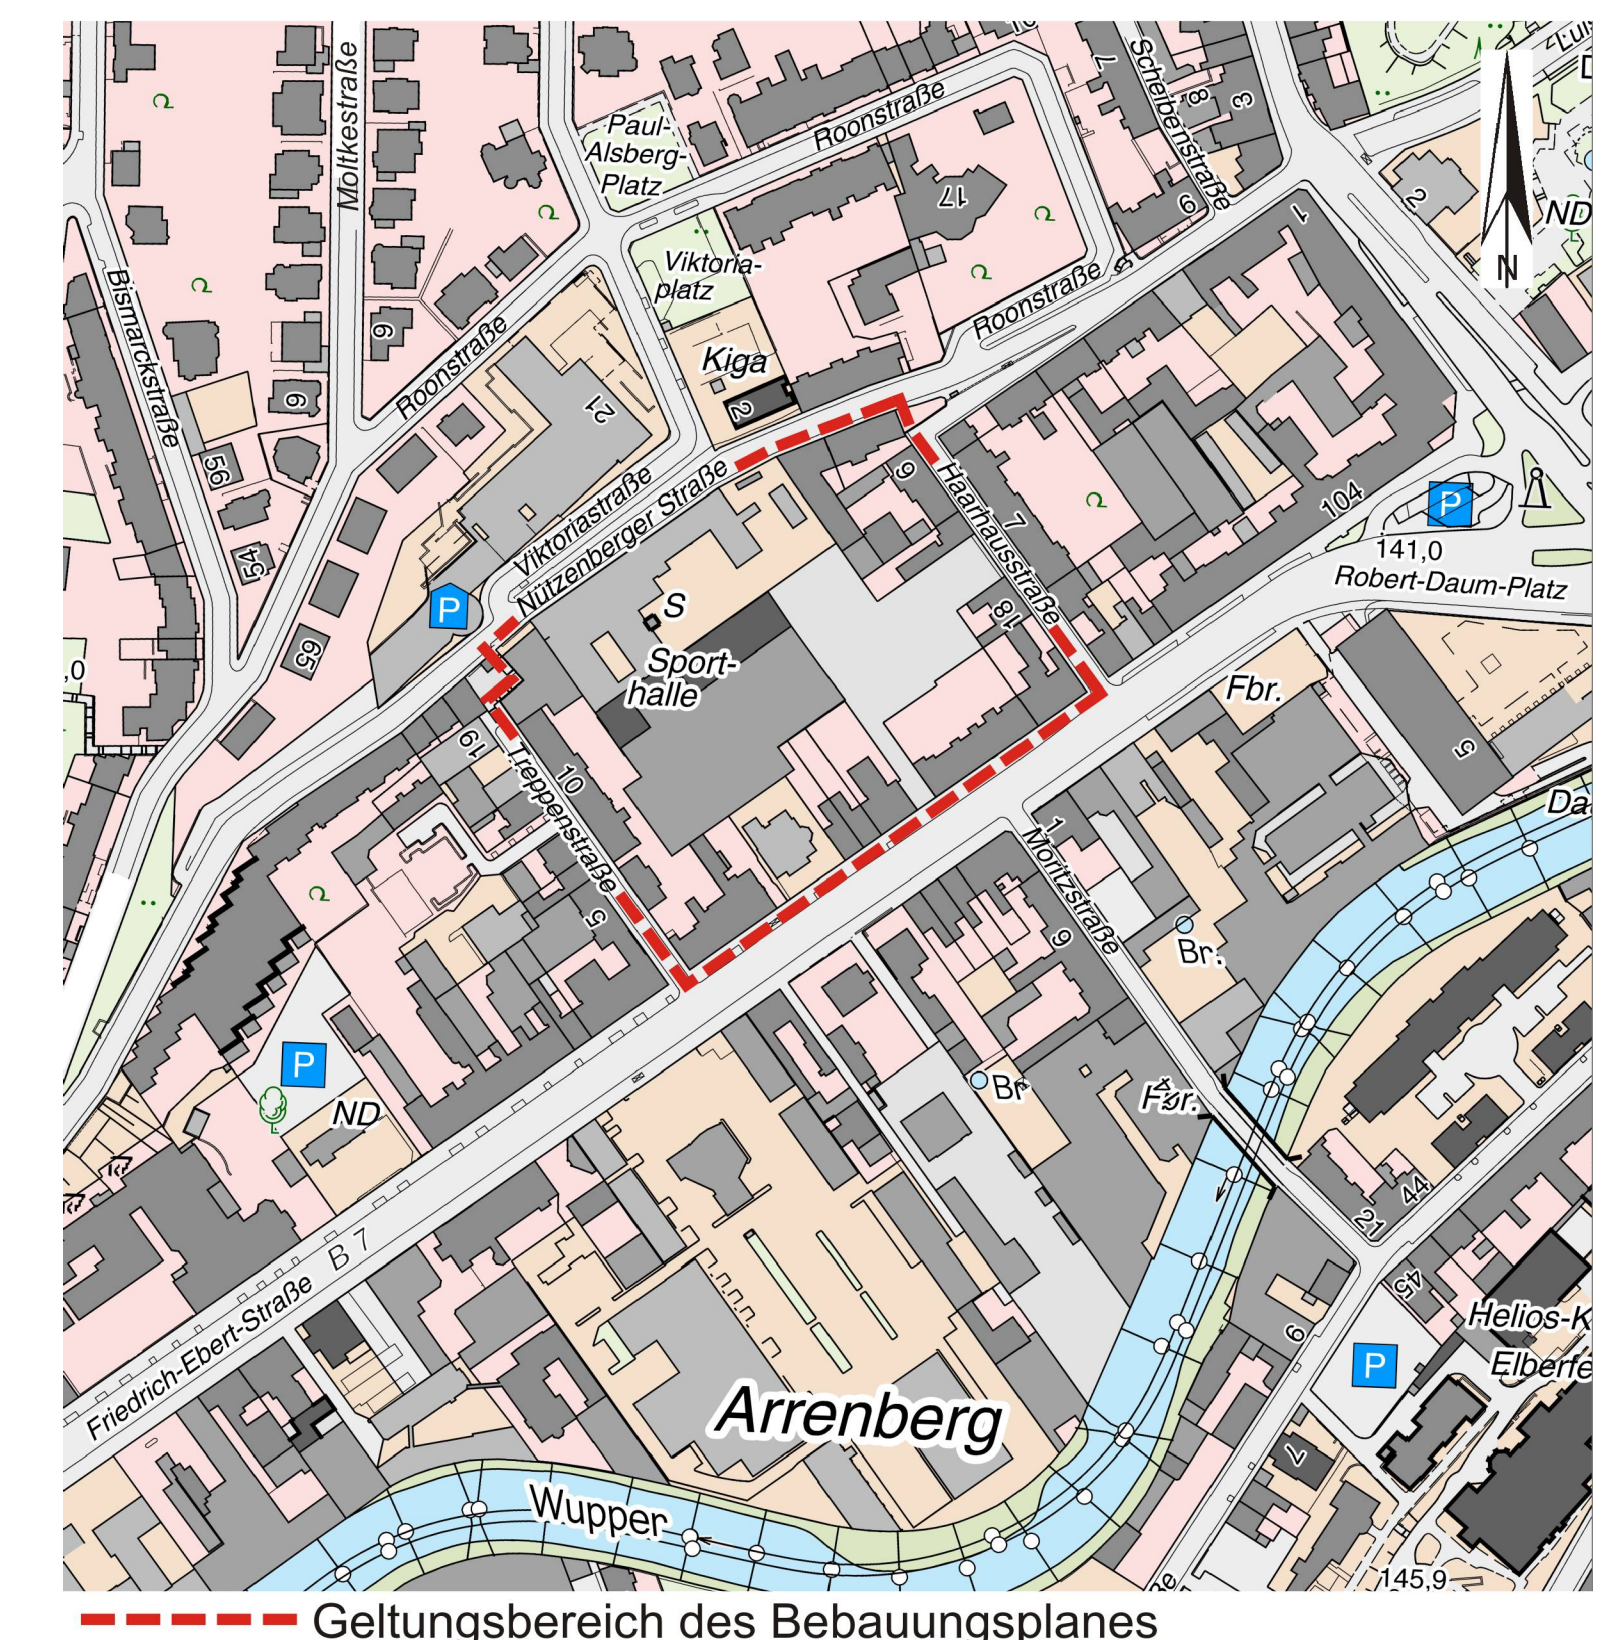

Maßstab: 1 : 500 		Parametereinstellung: UTM Maßstabsreduktion: 0,9996 Maßstabsreduktion vor Ort: 0,999769926 Streckenreduktion: -2,3 cm auf 100 m mittlerer Rechtswert: 369,449 km Erdradius: 6383 km mittlere ellip. Höhe: 260,0 m
Kartengrundlage: Liegenschaftskarte/ Stadtgrundkarte	Lage im Stadtplan: 36979	Lagefestpunktfeld: ETRS 89 / UTM Höhenfestpunktfeld: NHN-Höhen
Friedrich-Ebert-Straße / Haarhausstraße		
Bebauungsplan 1182		