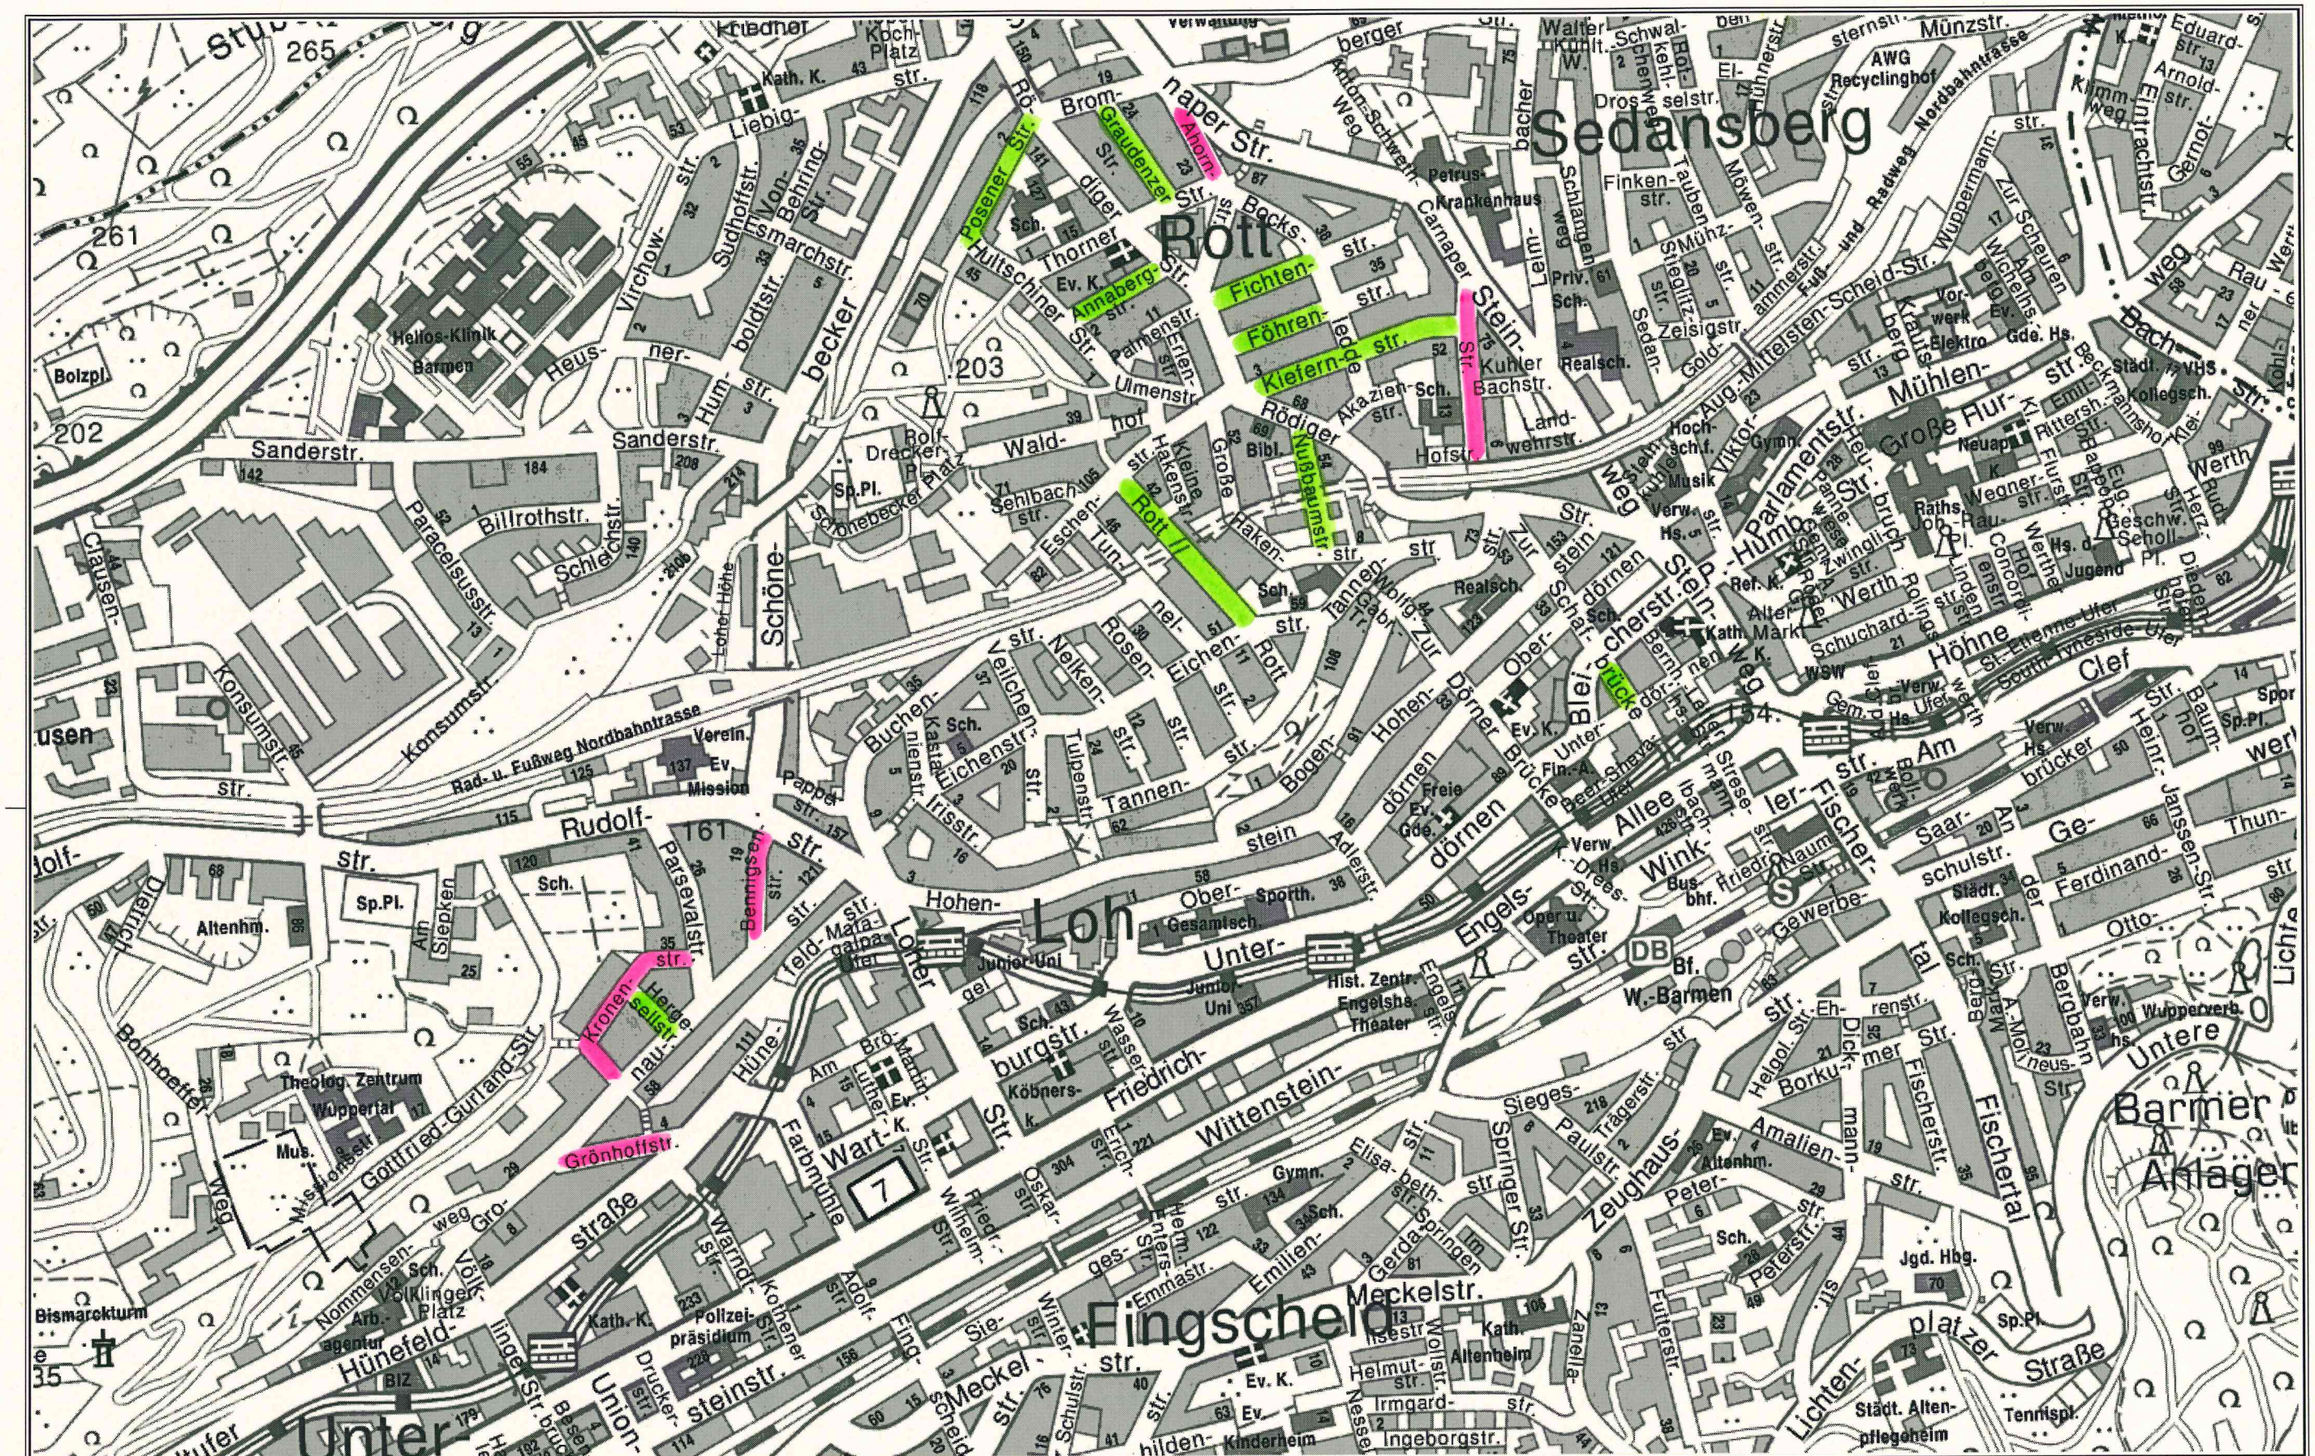


Herausgeber:
Stadt Wuppertal
Ressort Vermessung, Kataster und Geodaten

Anlage 01 - Übersichtsplan
Peinelt

Maßstab 1:7500
Erstellt am 04.03.2015

Dieser Ausdruck ist gesetzlich geschützt!
Vervielfältigungen, Umarbeiten, Veröffentlichungen oder die Weitergabe an Dritte nur mit Zustimmung des Herausgebers, ausgenommen Vervielfältigungen und Umarbeitungen zur innerbetrieblichen Verwendung bei Behörden oder zum eigenen Gebrauch.

= zur Öffnung vorgeschlagene Einbahnstraße bzw. unechte Einbahnstraße

= Einbahnstraße, wo von einer Öffnung für den gegenläufigen Radverkehr abgeraten wird