


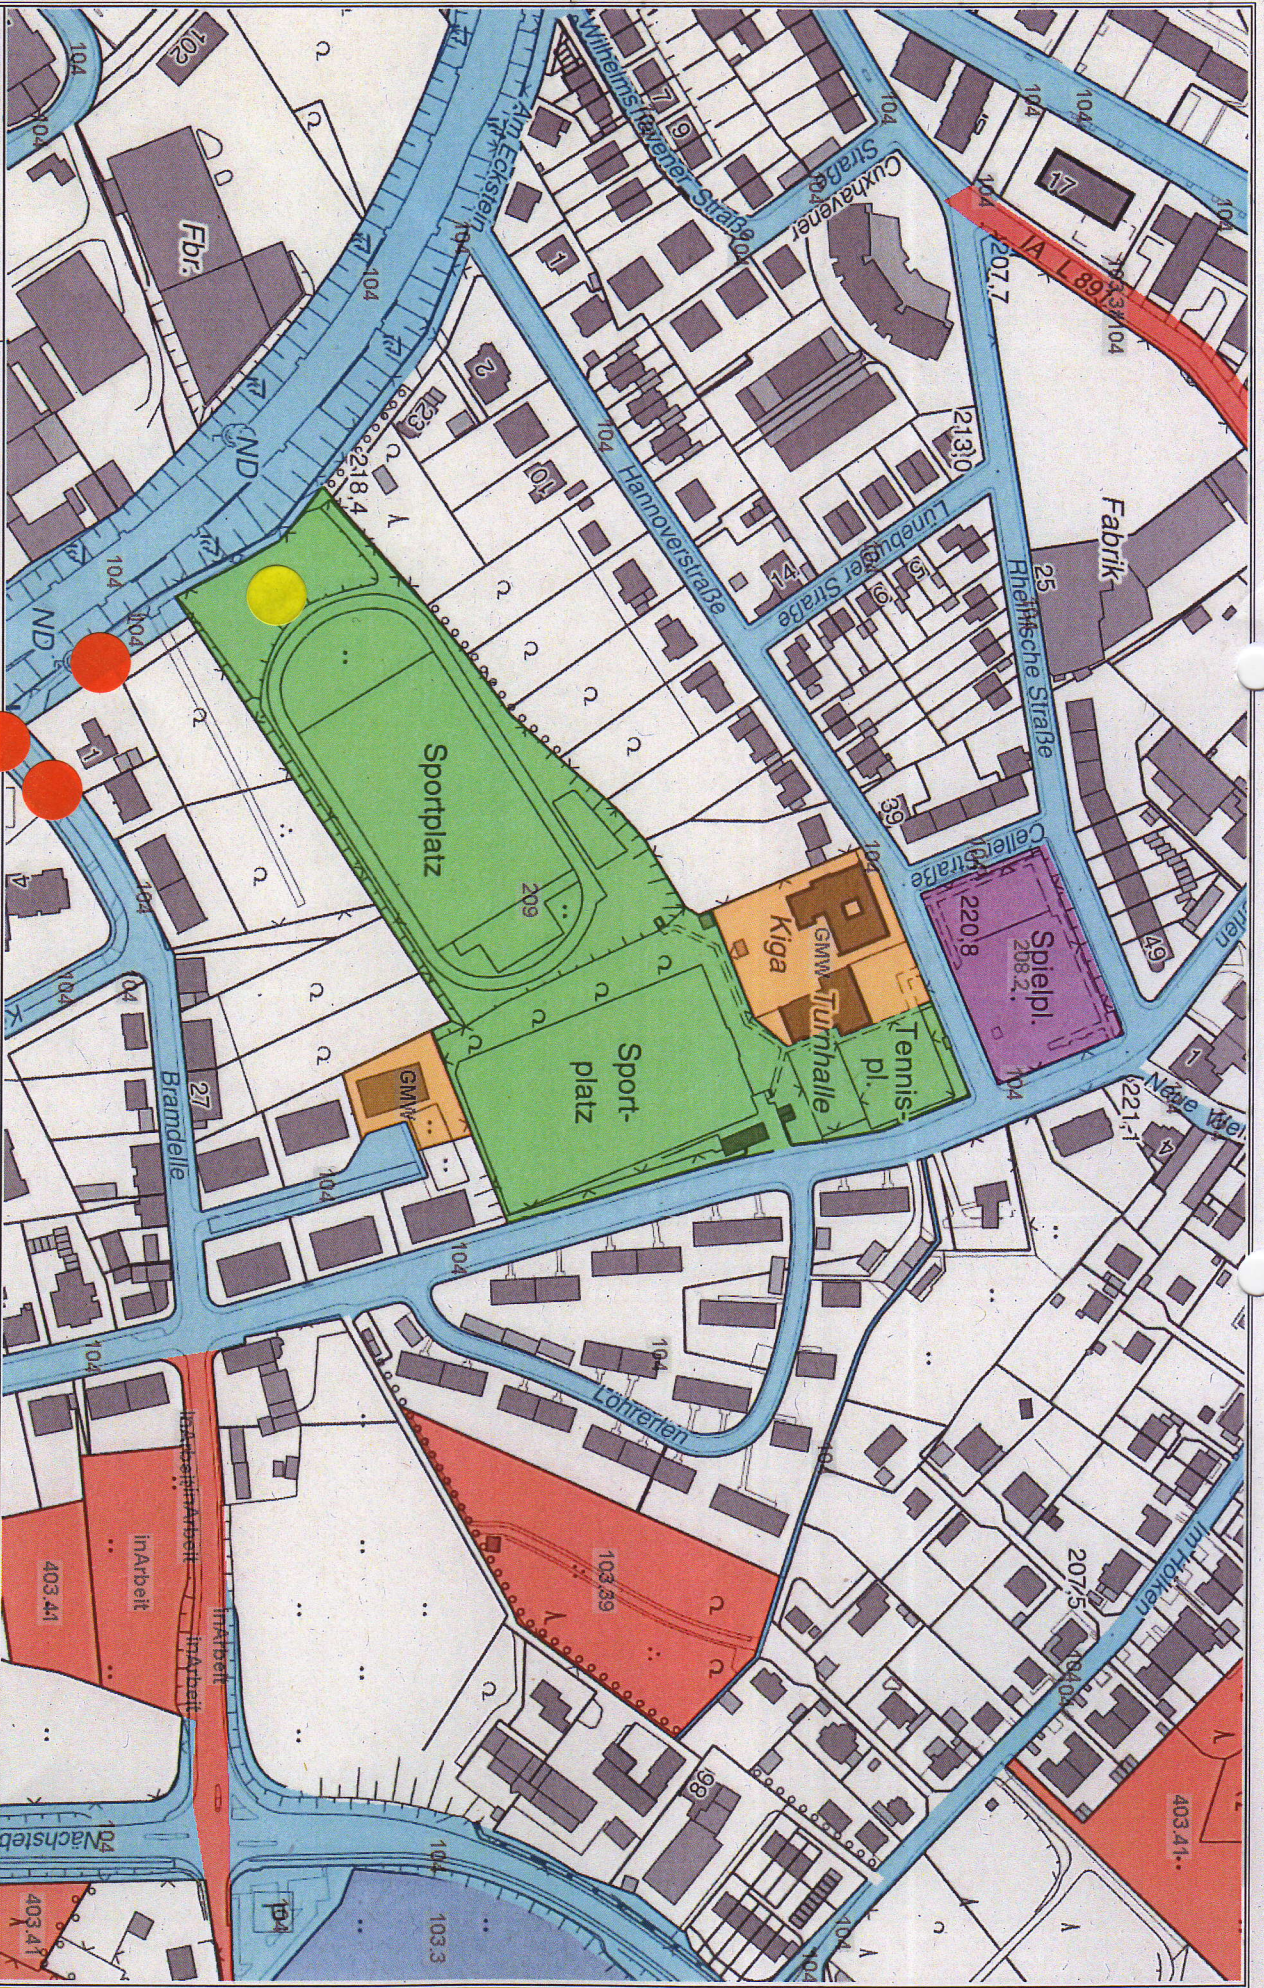

Herausgeber:
Stadt Völkmar
Bauamt, Verwaltung, Katasteramt und Geodätien

Dieser Ausdruck ist gesetzlich geschützt!
Verwendungen, Umdrucke, Vervielfältigungen oder die Weitergabe an Dritte nur zur Zustimmung des Herausgebers, angenommen. Vervielfältigungen und Umdrucke zur fremdenrechtlichen Verwendung sind bestraft oder zum eigenen Gebrauch.

Maßstab 1:2000
Erstellt am 23.04.2015

orange - Erschließung
gelb - Kita-Standort