


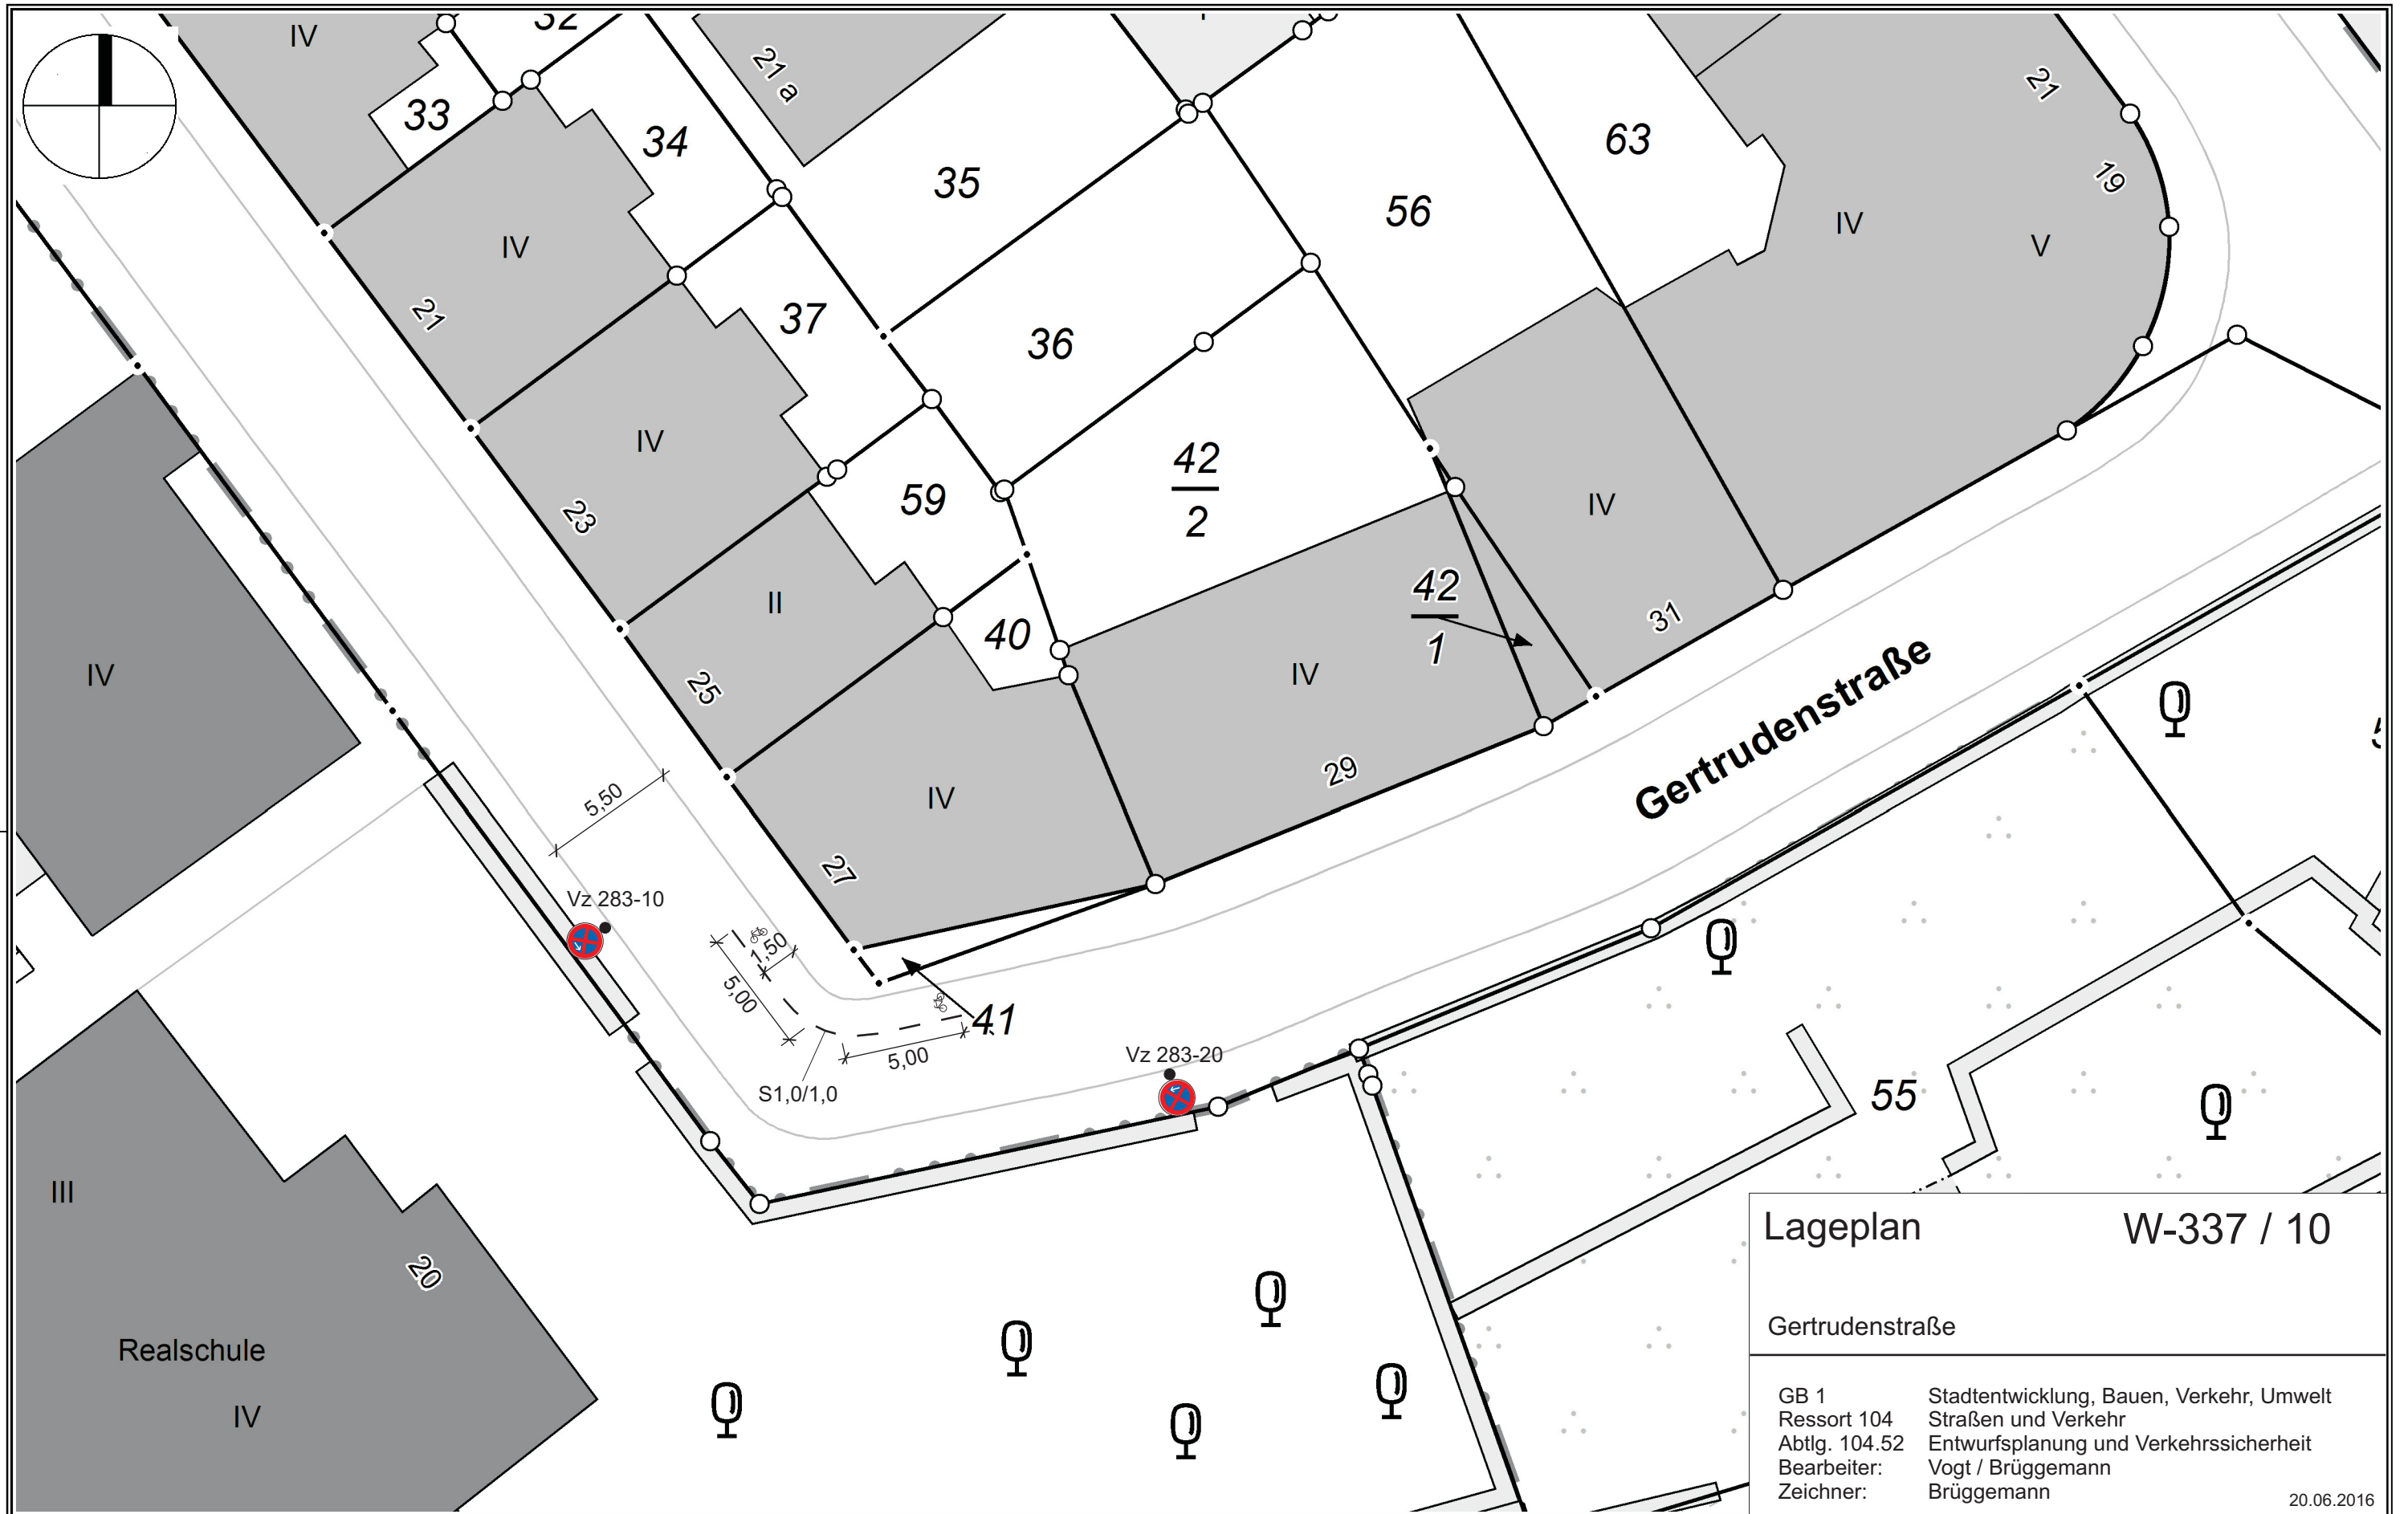

Lageplan		W-337 / 10	
Gertrudenstraße			
GB 1	Stadtentwicklung, Bauen, Verkehr, Umwelt		
Ressort 104	Straßen und Verkehr		
Abtlg. 104.52	Entwurfsplanung und Verkehrssicherheit		
Bearbeiter:	Vogt / Brüggemann		
Zeichner:	Brüggemann		
		20.06.2016	