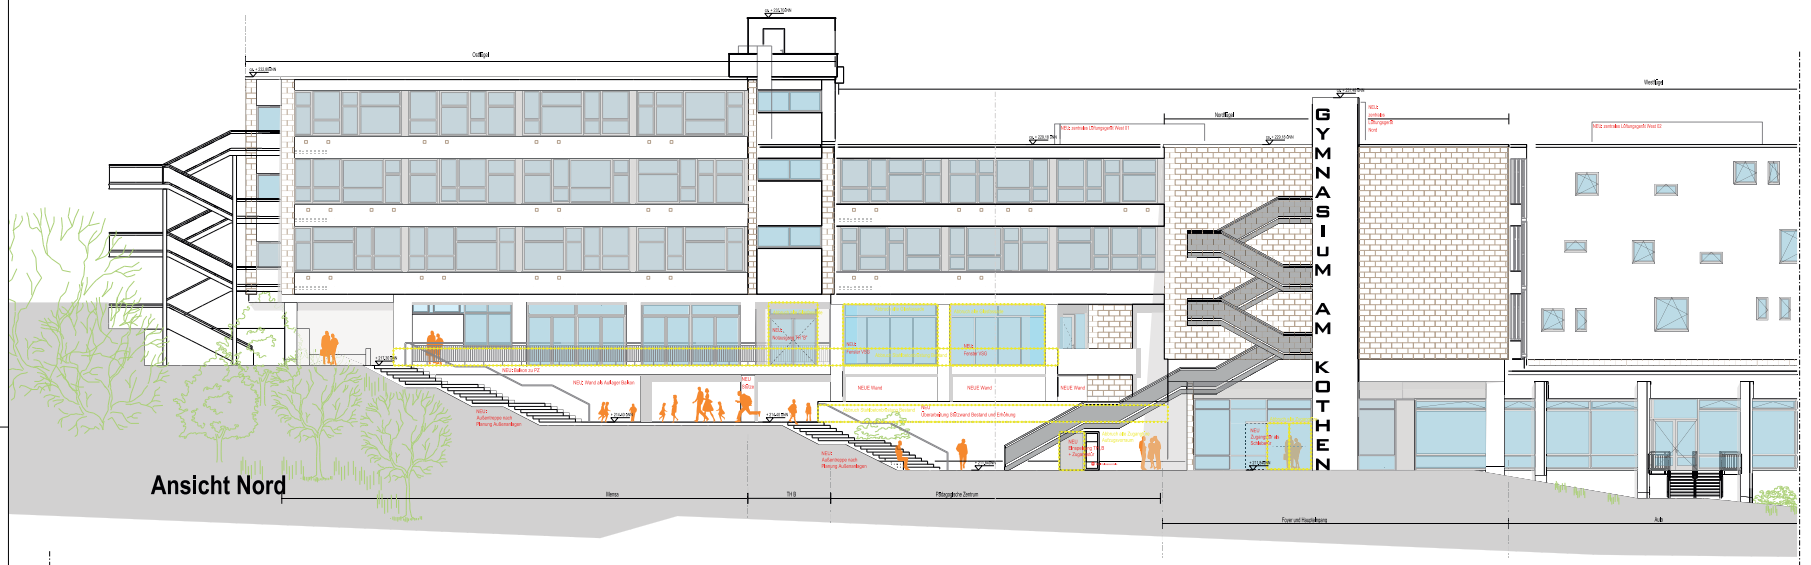

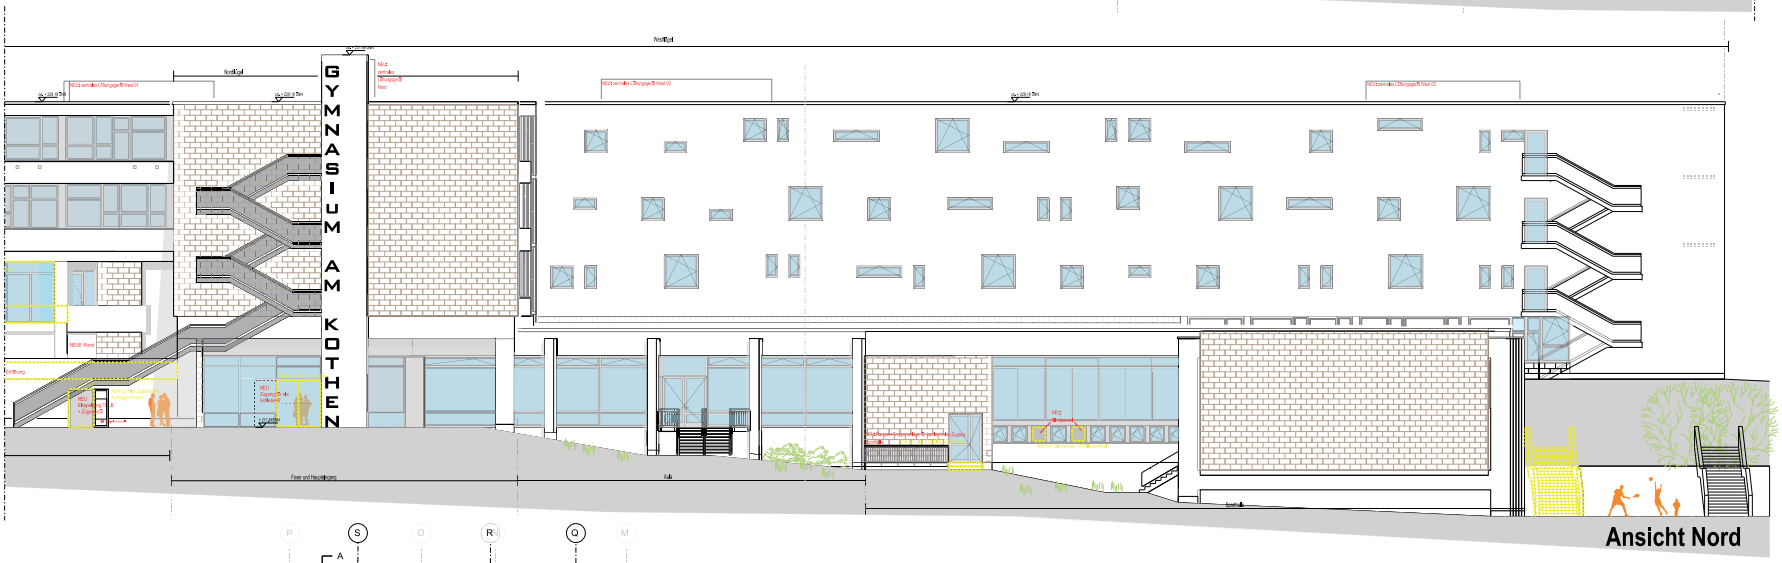

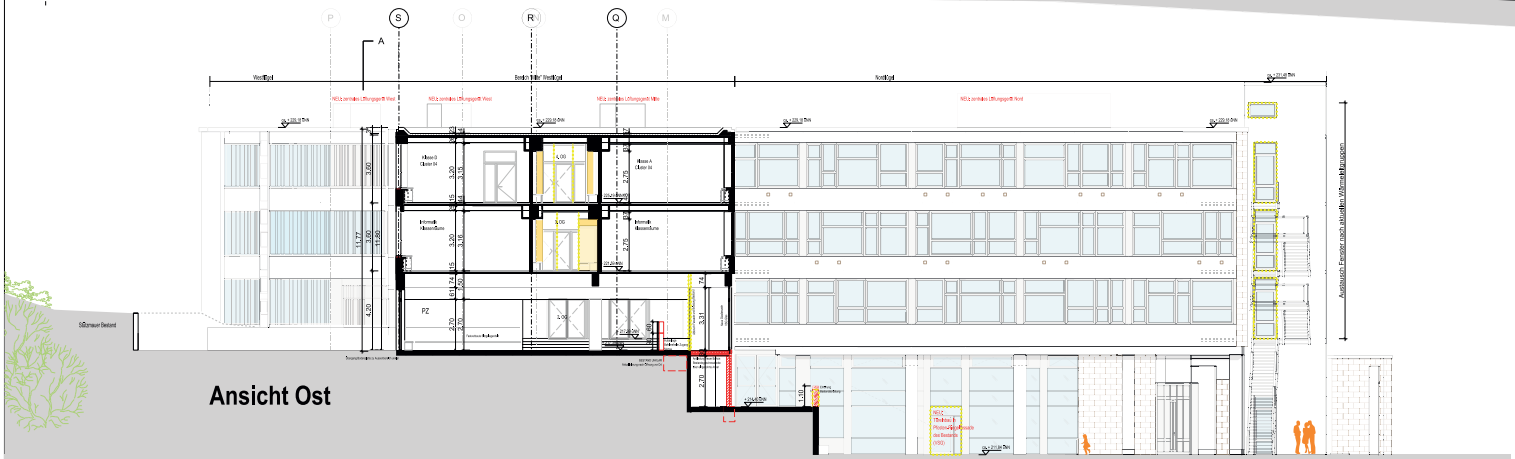

HINWEIS
Ohne vorherige schriftliche Zustimmung des Architekten nicht für die Ausführung bestimmt.

Dieser Plan gilt nur in Verbindung mit sämtlichen FPlänen der anderen Fachplanungen (Aussenanlagen, Haustechnik, Elektro, Bauphysik, Brandschutz

Der aktuelle Stand Architektur hat Vorrang vor den Fachplanungen.

Alle Maße sind am Bau zu überprüfen.

Unstimmigkeiten sind mit der Bauleitung abzustimmen.

Alle Flächenangaben ohne Gewähr.

Alle konstruktiven Teile nach Statik.

Bei Widersprüchen zwischen FPlänen und sonstigen Unterlagen haben die Unterlagen in größerem Maßstab Vorrang, bei Gleichheit des Maßstabes haben die Längeren.

BRH, TürSchwellen beziehen sich grundsätzlich auf OK Fertigfußboden.

BD = BODENDURCHBRUCH
DD = DECKENDURCHBRUCH
WD = WANDDURCHBRUCH
WS = WANDSCHLITZ

BRH = BRÜSTUNGSHÖHE

UZ = UNTERZUG UEZ = ÜBERZUG

RR = REGENFALLROHR
DA = DACHEINLAUF
BE = BODENEINLAUF

PF = PFOSTENFENSTER
ST = STULPFENSTER

Schallschutzangaben beziehen sich auf das ort.Rw'p in dB

- BESTAND
- NEUPLANUNG
- ABBRUCH
- MAUERWERK KS
- BETON
- BETONFERTIGTEIL
- TROCKENBAUWAND
- SB = SICHTBETON

HINWEIS:
Alle Darstellungen sind auf Basis der Bestandspläne des GMW erstellt worden.
Maßliche Abweichungen des Bestands sind möglich.
Alle Maße sind eigenverantwortlich vor Baubeginn / Arbeitsbeginn zu prüfen.

Angaben zu Unterzügen wurden aus den Bestandsplänen übernommen, dort wurden die sichtbar messbaren Flächen angegeben.

Index	Datum	Änderung	ges.

GMW Gebäudemanagement der Stadt Wuppertal
Morianstrasse Str. 10 42285 Wuppertal

Projekt
Brandschutzsanierung »Gymnasium am Kothen«
Schluchtstraße 54, 42283 Wuppertal
Gemarkung Barmen Flur 220 Flurstück 87

Titel
ANSICHTEN NORD, OST LPH 04 | GENEHMIGUNG

Entwurfsverfasser
ARCHITEKTEN FISCHER+FISCHER

Datum Unterschrift Stempel

Projektleitung
Datum Unterschrift

Datum	Maßstab	Index	Blatt-Nr.	Kostenkennzahl	Dateiname	Blattgröße
10.05.16	1:100	AH	DIN A0		MA04-000012_160415_C_GA01_C_GN04-HO	

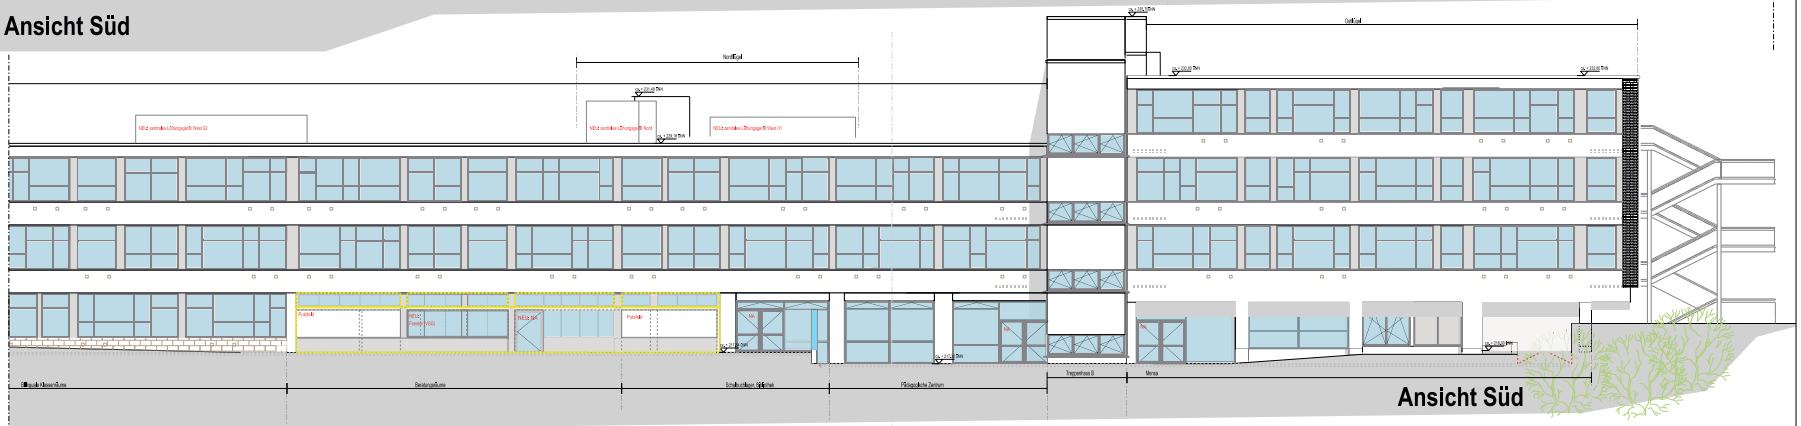

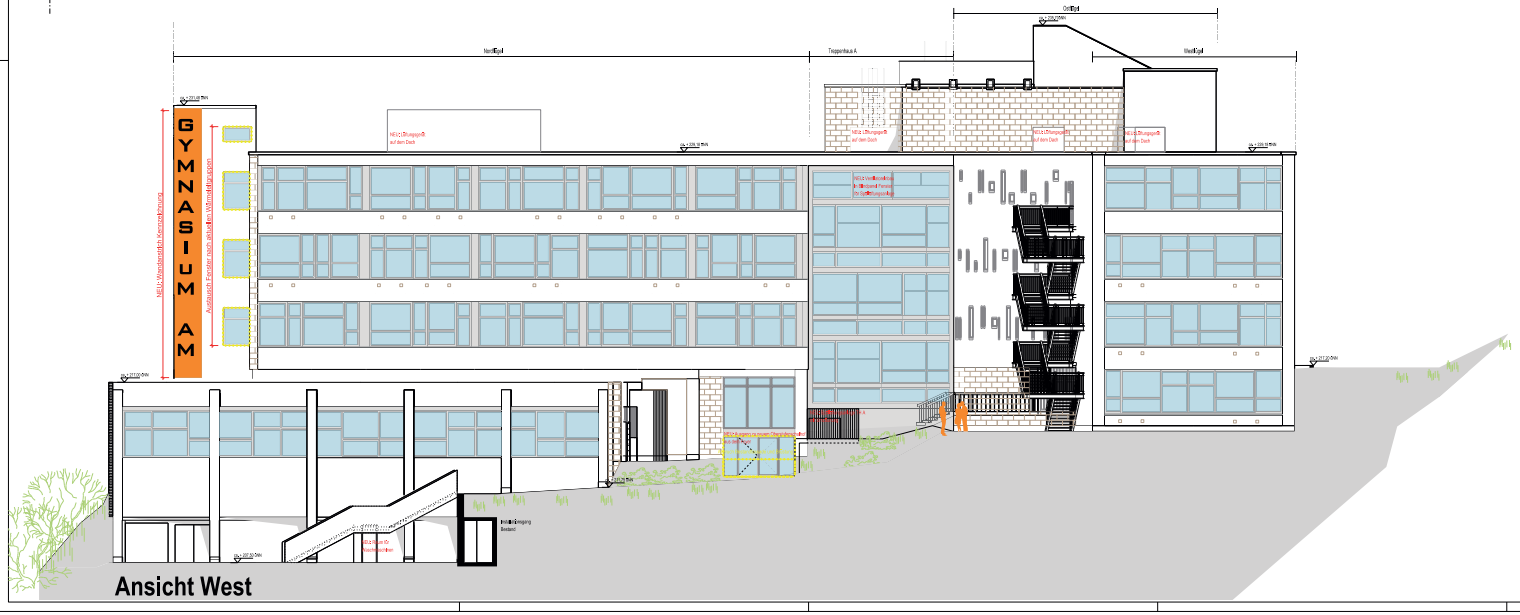

HINWEIS
Ohne vorherige schriftliche Zustimmung des Architekten nicht für die Ausführung bestimmt.

Dieser Plan gilt nur in Verbindung mit sämtlichen PlÄnen der anderen Fachplanungen (Aussenanlagen, Haustechnik, Elektro, Bauphysik, Brandschutz

Der aktuelle Stand Architektur hat Vorrang vor den Fachplanungen.

Alle Maße sind am Bau zu überprüfen.

Unstimmigkeiten sind mit der Bauleitung abzustimmen.

Alle FlÄchenangaben ohne GewÄhr.

Alle konstruktiven Teile nach Statik.

Bei Wilkenpunkten zwischen PlÄnen und sonstigen Unterlagen haben die Unterlagen im größeren Maßstab Vorrang, bei GleichmaßeStÄmmen die Längeren.

BRH, TürlichtmaßeStÄmmen sich grundsätzlich auf OK Fertigfußboden.

BD = BODENDURCHBRUCH
DD = DECKENDURCHBRUCH
WD = WANDDURCHBRUCH
WS = WANDSCHLITZ

BRH = BRÜSTUNGSHÖHE

UZ = UNTERZUG UEZ = ÜBERZUG

RR = REGENFALLROHR
DA = DACHEINLAUF
BE = BODENEINLAUF

PF = PFOSTENFENSTER
ST = STAUFENSTER

Schallschutzangaben beziehen sich auf das ort Rw'p in dB

BESTAND
NEUPLANUNG
ABBRUCH
MAUERWERK KS
BETON
BETONFERTIGTEIL
TROCKENBAUWAND
SB = SICHTBETON

HINWEIS:
Alle Darstellungen sind auf Basis der Bestandspläne des GMW erstellt worden.
Maßliche Abweichungen des Bestands sind möglich.
Alle Maße sind eigenverantwortlich vor Baubeginn / Arbeitsbeginn zu prüfen.

Angaben zu Unterzügen wurden aus den Bestandsplänen übernommen, dort wurden die sichtbar messbaren FlÄchen angegeben.

Index	Datum	Änderung	ges.

GMW
Gebäudemanagement der Stadt Wuppertal
Mirkgasserer Str. 10 42285 Wuppertal

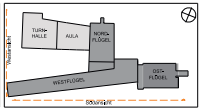

Projekt
Brandschutzsanierung »Gymnasium am Kothen«
Schluchtstraße 34, 42283 Wuppertal
Gemarkung Barmen Flur 220 Flurstück 87

Thema
ANSICHTEN SÜD, WEST LPH 04 | GENEHMIGUNG

Entwurfsverfasser
ARCHITEKTEN
FISCHER+FISCHER
[illegible]

Datum Unterschrift Stempel

Projektleitung
Datum Unterschrift

Datum	Maßstab	Format	Blatt-Nr.	Kostenstelle	Dateiname	Blatt-Nr.
10.05.16	1:100	A4	DIN A0		MA84-00012_160415_GA01_A_GMW-HO	03