
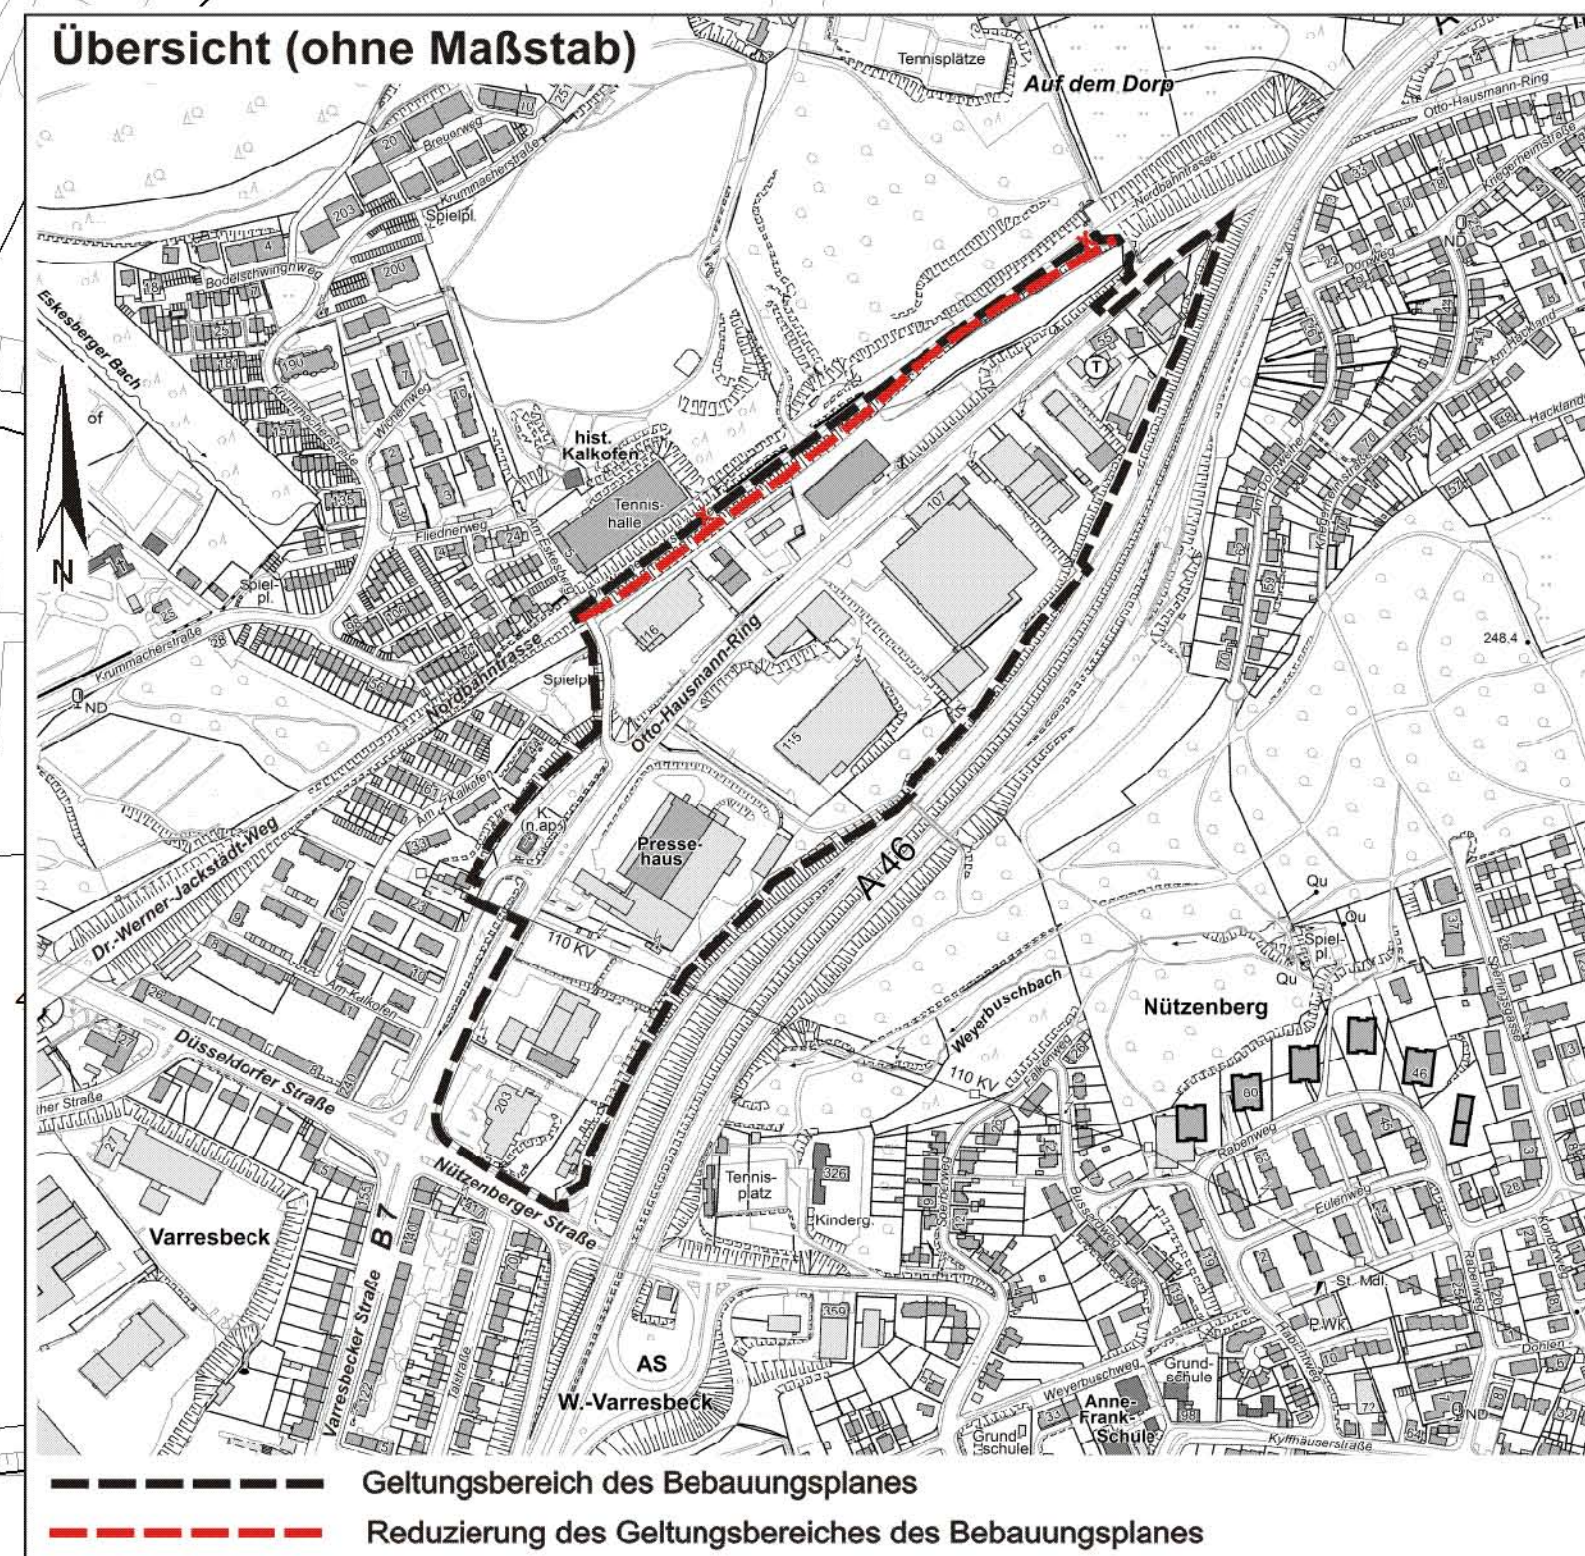


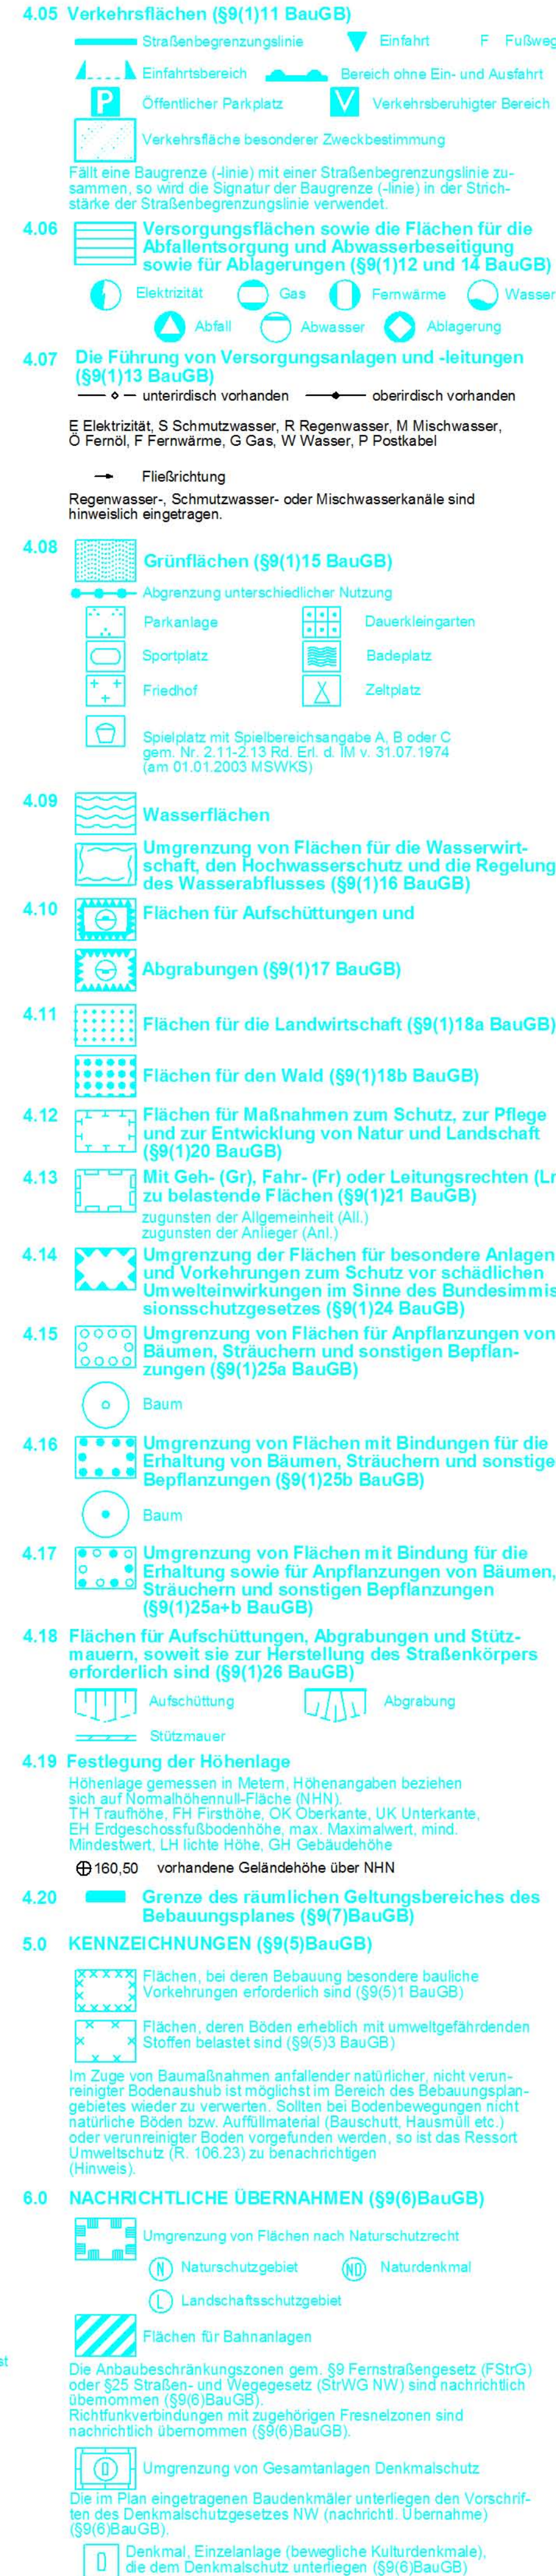

# Satzungsbeschluss

## 1. Änderung Deckblatt A

**654**  
Planteil 1

|   |   |                                                                         |                                                                   |   |   |   |
|---|---|-------------------------------------------------------------------------|-------------------------------------------------------------------|---|---|---|
| Die Planunterlagen i. S. d. §1 PlanVz hat den Stand vom März 2016                                                                        | Die baulichen Entwürfen entsprechen dem rechtsverbindlichen Bebauungsplan Nr. 654, zuletzt bekanntgemacht am 05.11.2015                  | Entworfen im August 2016                                                | Die städtebauliche Planung ist gemäß §2 PlanVz festgelegt.        | Der Ausschuss Stadtentwicklung, Wirtschaft und Bauen (ASTaWiBa) hat am 17.04.2013 für diesen Plan Nr. 654 i. Änderung verfahren und die Änderung aufzuleisten (§2(1) BauGB) beschlossen. | Der Ausschuss Stadtentwicklung, Wirtschaft und Bauen (ASTaWiBa) hat am 08.09.2016 für diesen Plan Nr. 654 zum 2. Mal in Änderung verfahren und die Änderung aufzuleisten (§2(1) BauGB) beschlossen. | Dieser Plan Nr. 654 ist bis zum 10.10.2016 bis zum 18.11.2016 öffentlich ausgelegt worden (§3(2) BauGB). |
| Der Oberbürgermeister, Ressort Vermessung, Katasteramt und Geodaten<br>Wuppertal, den 22.09.2016<br>i.A.<br>gez. Wanzke<br>Ressortleiter | Der Oberbürgermeister, Ressort Vermessung, Katasteramt und Geodaten<br>Wuppertal, den 22.09.2016<br>i.A.<br>gez. Wanzke<br>Ressortleiter | Wuppertal, den 22.09.2016<br>i.A.<br>gez. Jochen Braun<br>Ressortleiter | Wuppertal, den 22.09.2016<br>i.A.<br>gez. Wanzke<br>Ressortleiter | Wuppertal, den 28.09.2016<br>i.A.<br>gez. M. Müller<br>Vorsitzender des ASTaWiBa   | Wuppertal, den 28.09.2016<br>i.A.<br>gez. M. Müller<br>Vorsitzender des ASTaWiBa   | Der Eintragungsbescheid ist am 10.10.2016 bis zum 18.11.2016 öffentlich ausgelegt worden (§3(2) BauGB).  |

|   |                                                                     |   |
|---|---------------------------------------------------------------------|---|
| <p>Maßstab: 1 : 500</p>  |                                                                     | <p>Parametereinstellung:</p> <p>UTM Maßstabsreduktion: 0,9996</p> <p>Maßstabsreduktion vor Ort: 0,999774558</p> <p>Streckenreduktion: -2,3 cm auf 100 m</p> <p>mittlerer Rechtswert: 368,011 km</p> <p>Erdradius: 6383 km</p> <p>mittlere ellip. Höhe: 250,0 m</p> |
| <p>Kartengrundlage:</p> <p>Liegenschaftskarte/ Stadtgrundkarte</p>                                            | <p>Lage im Stadtplan:</p> <p>36780 / 36880</p> <p>36779 / 36879</p> | <p>Lagefestpunktfeld: ETRS 89 / UTM</p> <p>Höhenfestpunktfeld: NHN-Höhen</p>   |
| <p><b>Otto-Hausmann-Ring</b></p>                                                                              |                                                                     |   |
| <p><b>Bebauungsplan 654 Teil 1</b></p>                                                                        |                                                                     |   |
| <p>Dieser Plan besteht aus 4 Planteilen</p>                                                                   |                                                                     |   |