


Wuppertal, Einzelhandels- und Zentrenkonzept

Karte A 10: Nahversorgungszentrum Langerfeld

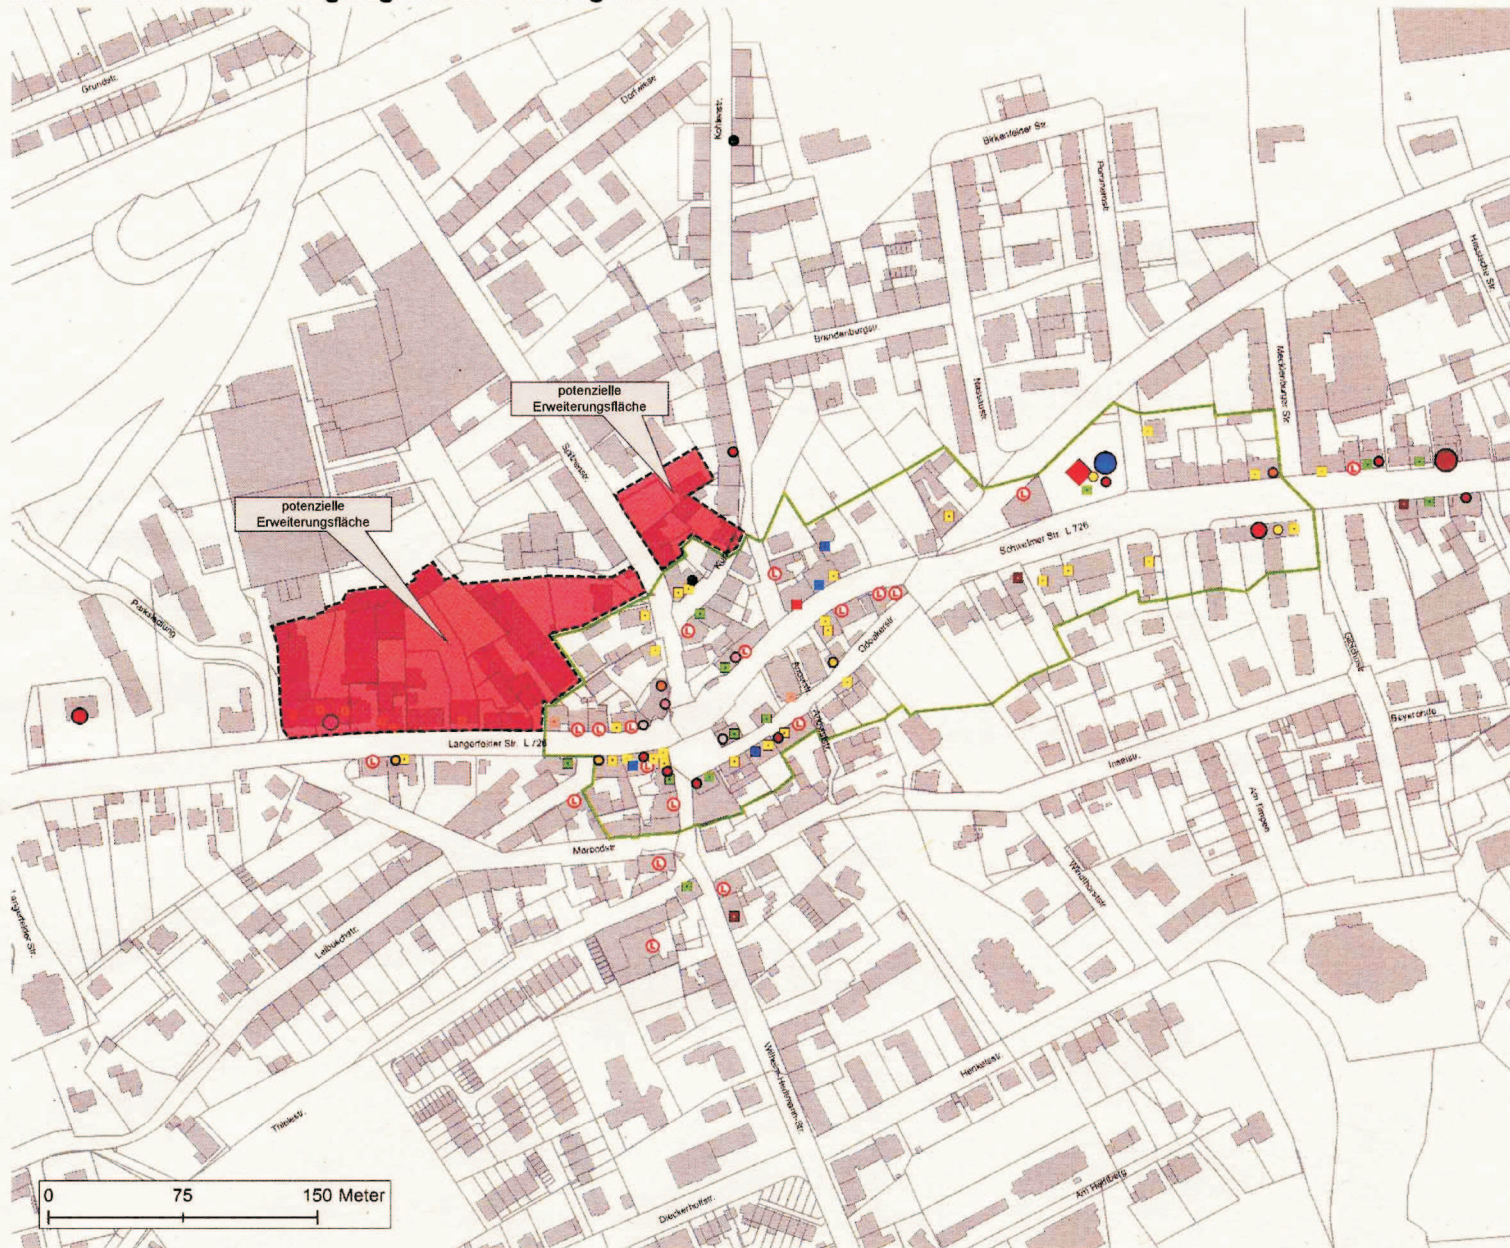

Legende

Größenklassen Einzelhandel

- ◇ > 1.500 m² VK
- ◊ 800 m² bis < 1.500 m² VK
- 400 m² bis < 800 m² VK
- 100 m² bis < 400 m² VK
- < 100 m² VK

Hauptwarengruppe

- Nahrungs- und Genussmittel
- Gesundheit, Körperpflege
- Blumen, Pflanzen, zool. Bedarf
- Bücher, PBS, Spielwaren
- Bekleidung, Schuhe, Sport
- Elektrowaren
- Haushaltsrat, Einrichtungen, Möbel
- Bau-, Garten- und Heimwerkerbedarf
- Optik, Uhren, Schmuck
- Sonstiger Einzelhandel
- Leerstände

Komplementärnutzungen

- Dienstleistung
- Gastronomie
- Kultur-, Freizeiteinrichtungen
- öffentliche Einrichtungen
- Bildungseinrichtungen
- Gewerbe / Handwerk

Kartengrundlage:
 Stadt Wuppertal;
 GMA-Bearbeitung 2014