


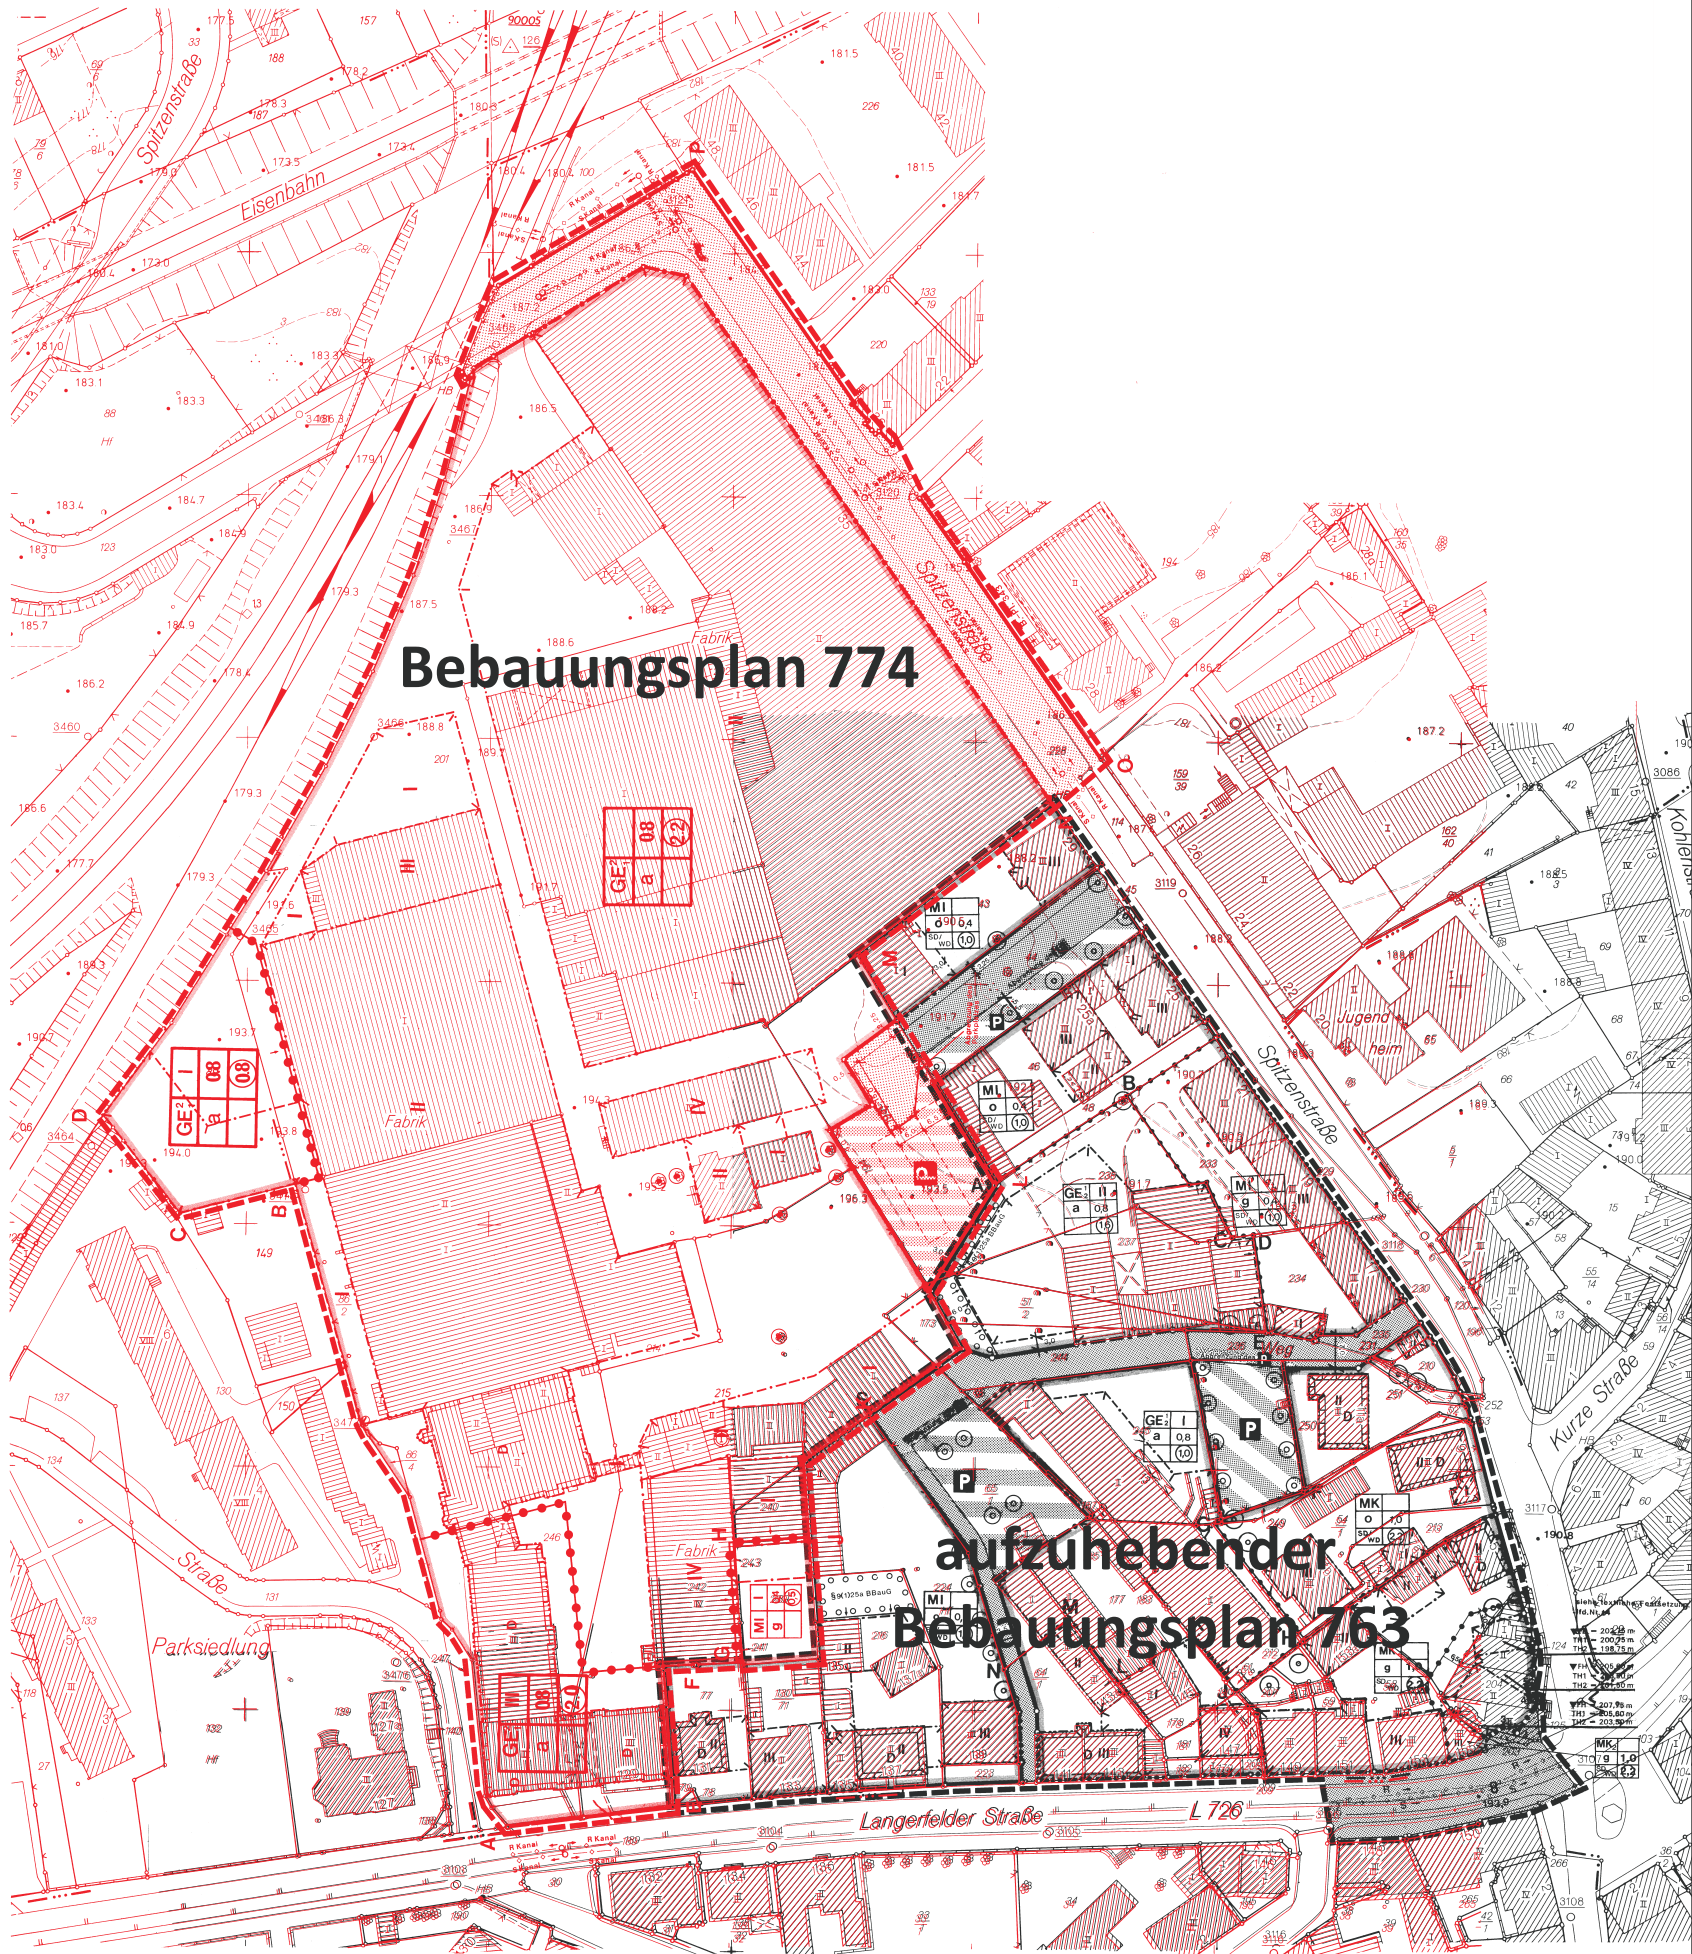

Bebauungsplan 774

aufzuhebender
Bebauungsplan 763

Mit Genehmigung des Ressorts 102
laut Rahmenvereinbarung



Ressort
Bauen und Wohnen
R 105.1

STADT WUPPERTAL

Projekt:
Bebauungspläne 763 + 774
Übersichtsplan

Maßstab: ohne	Bearbeitet: Graurock	Gezeichnet: Tkocz	Datum: 2016-02-17
Plan-Nr.: 763-Off. zur Aufh-763-774-Übersichtsplan-tko-2016-02-17.cdr			

