


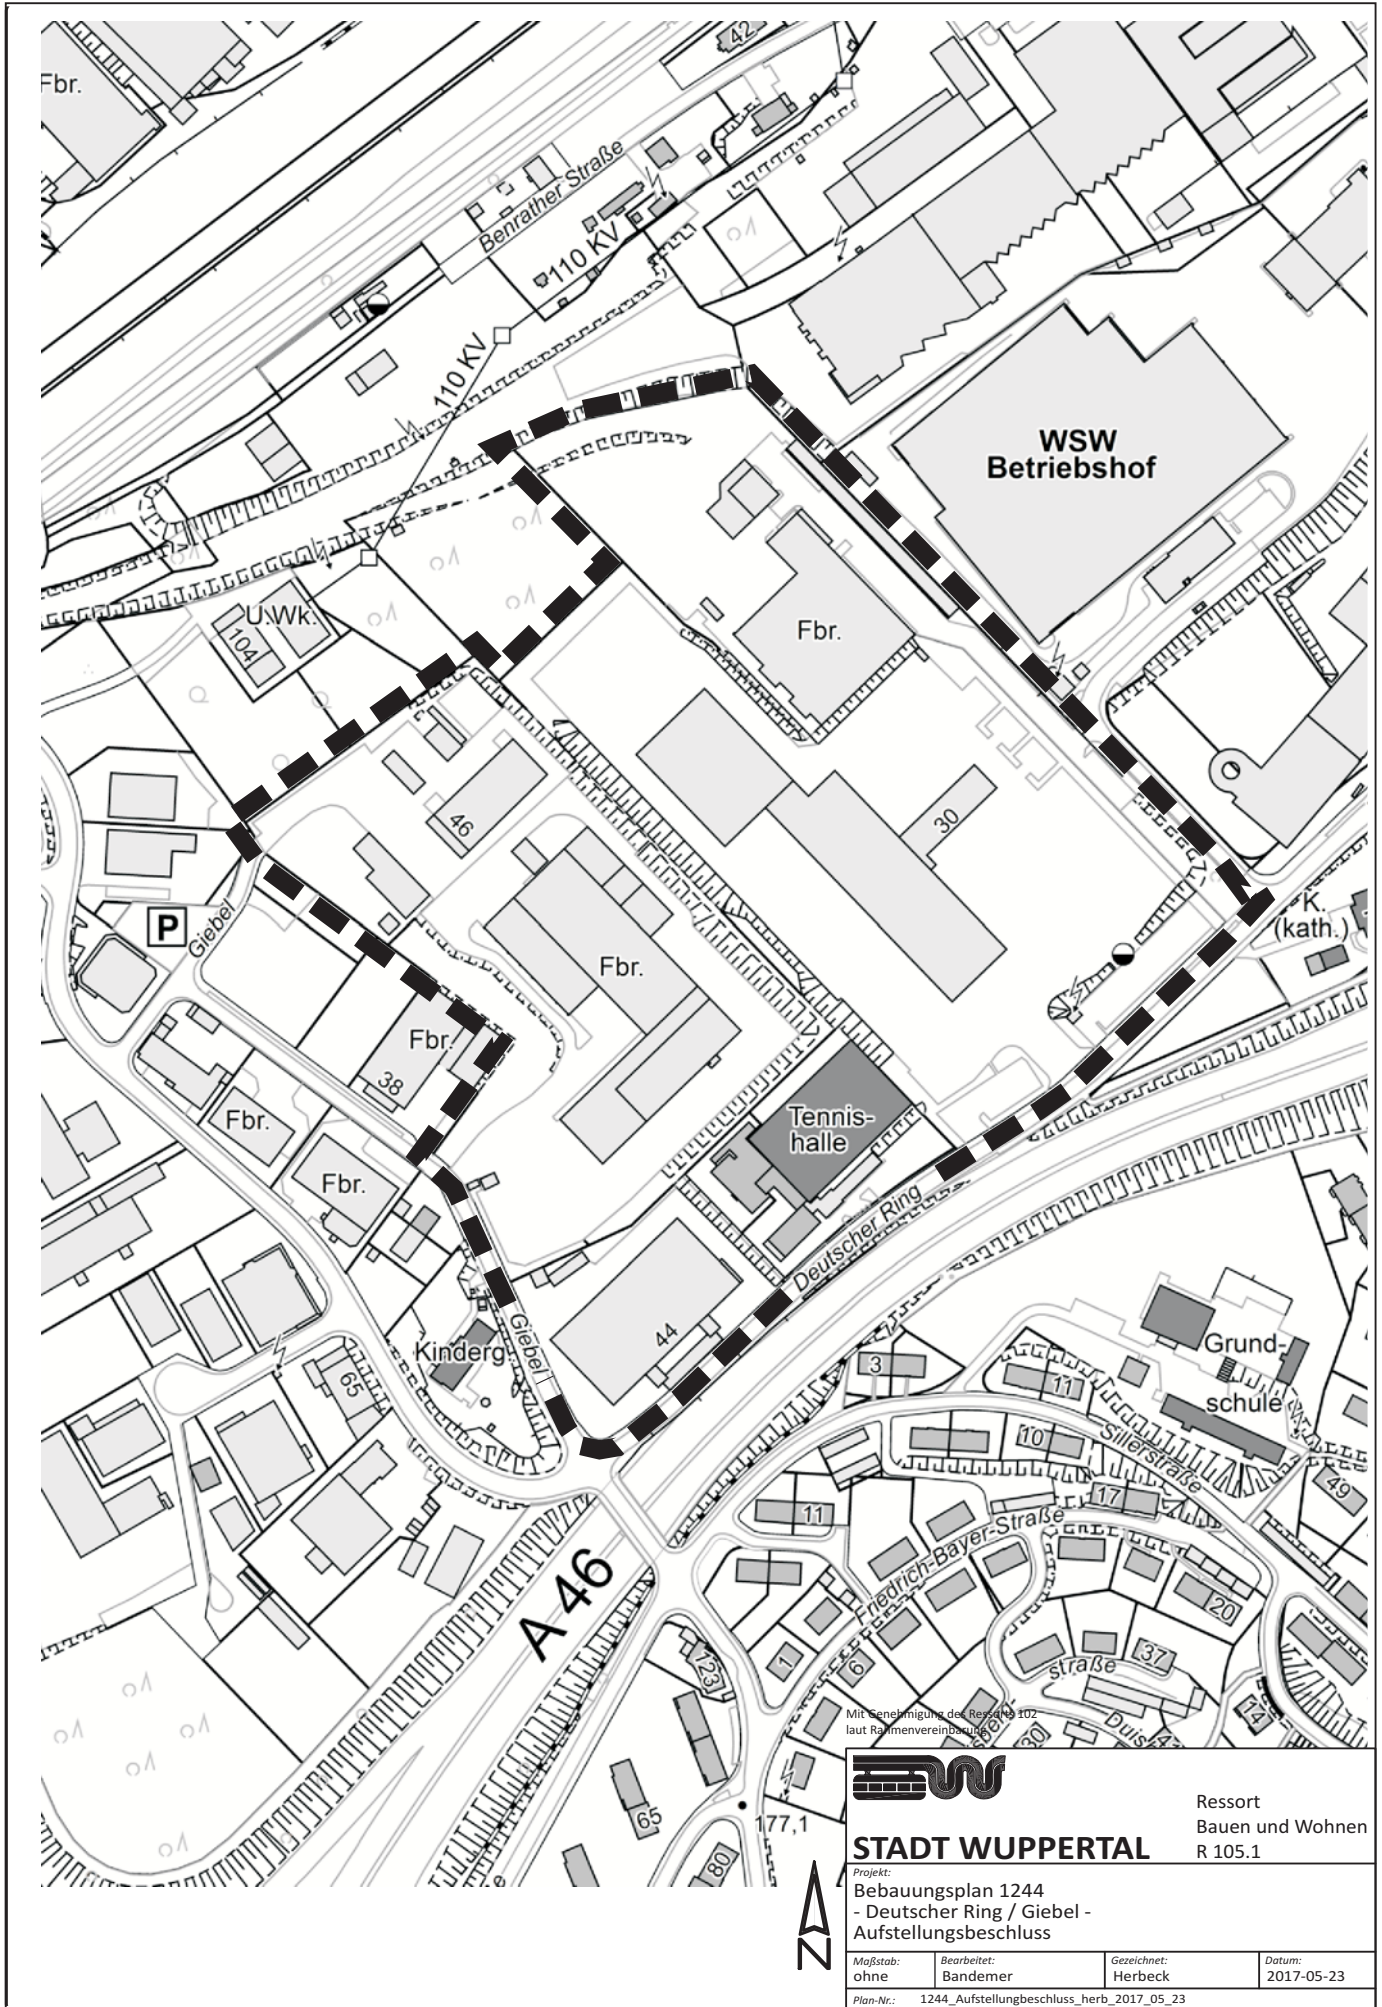

Mit Genehmigung des Ressorts 102
laut Rahmenvereinbarung



STADT WUPPERTAL

Ressort
Bauen und Wohnen
R 105.1

Projekt:
Bebauungsplan 1244
- Deutscher Ring / Giebel -
Aufstellungsbeschluss

Maßstab: ohne	Bearbeitet: Bandemer	Gezeichnet: Herbeck	Datum: 2017-05-23
Plan-Nr.:	1244_Aufstellungsbeschluss_herb_2017_05_23		