


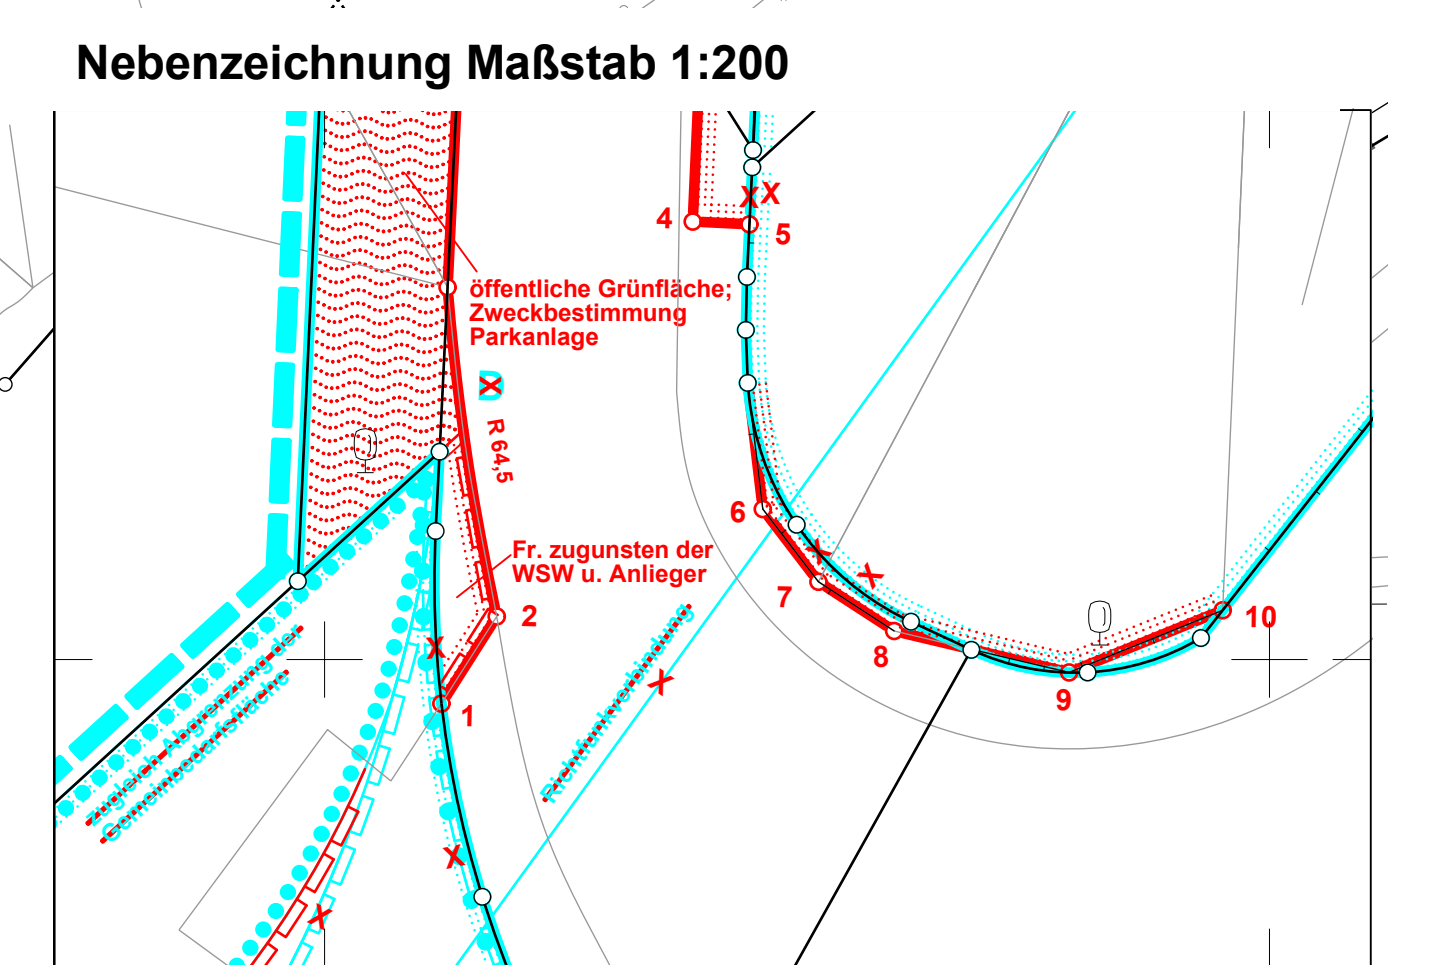

Satzungsbeschluss

r. ... vom
 der Stadt am 20.02.2017
 gsbeschluss ortsüblich
 t worden (§10(3) BauGB).
 rgermeister
 sung, Katasteramt

Maßstab: 1 : 500 		Parametereinstellung: UTM Maßstabsreduktion: 0,9996 Maßstabsreduktion vor Ort: 0.999774558 Streckenreduktion: -2,3 cm auf 100 m mittlerer Rechtswert: 368.014 km Erdradius: 6383 km mittlere ellip. Höhe: 250,00 m
Kartengrundlage: Liegenschaftskarte/ Stadtgrundkarte	Lage im Stadtplan: 36780 / 36830 36779 / 36879	Lagefestpunktfeld: ETRS 89 / UTM Höhenfestpunktfeld: NHN-Höhen
Otto-Hausmann-Ring		
Bebauungsplan 654 Teil 2		
Dieser Plan besteht aus 4 Planteilen		