



Ansicht Nordportal

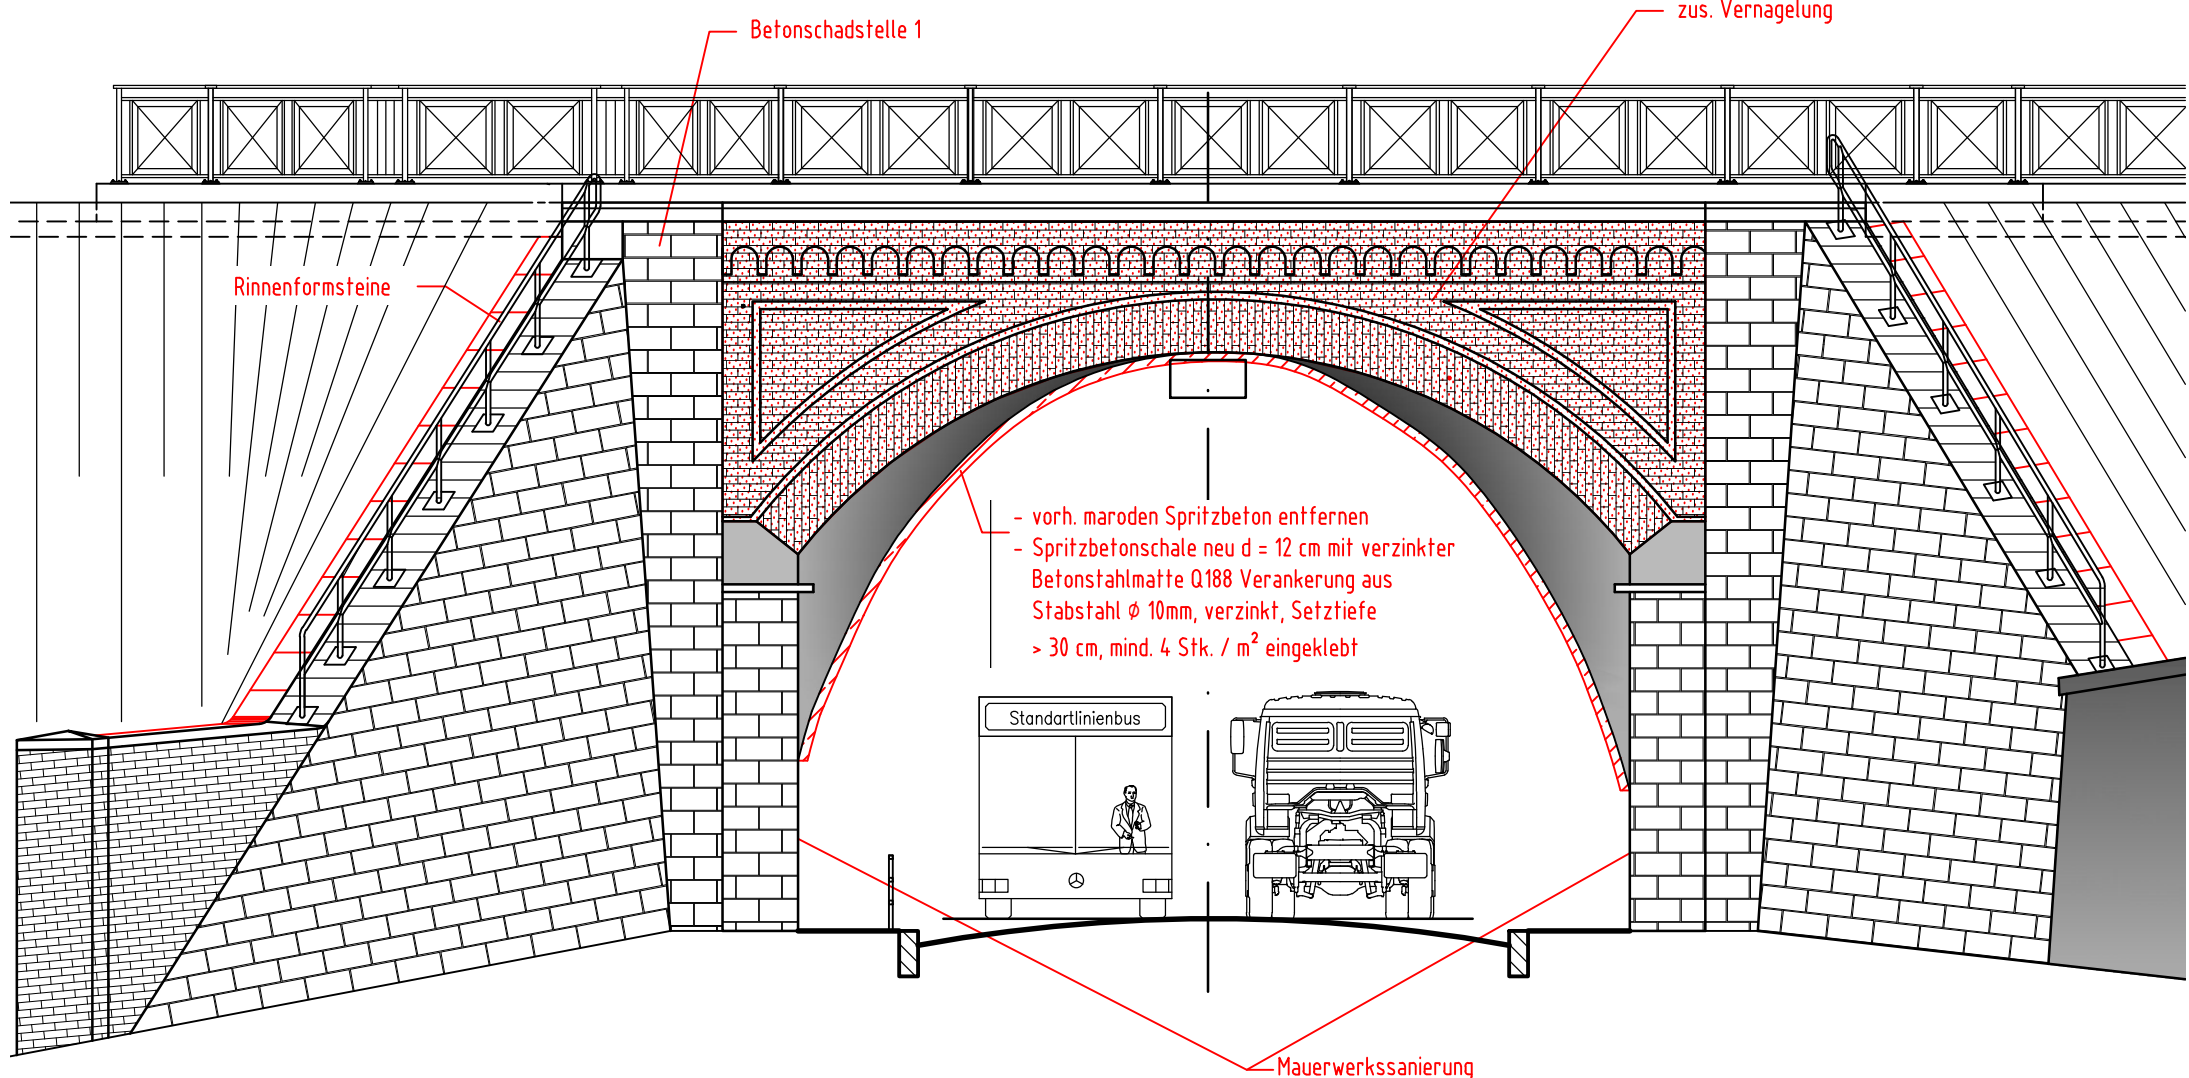

Hinweis: Foto vor Sanierung 1. Ba

Maße sind in der
Örtlichkeit zu prüfen

Ansicht Südportal

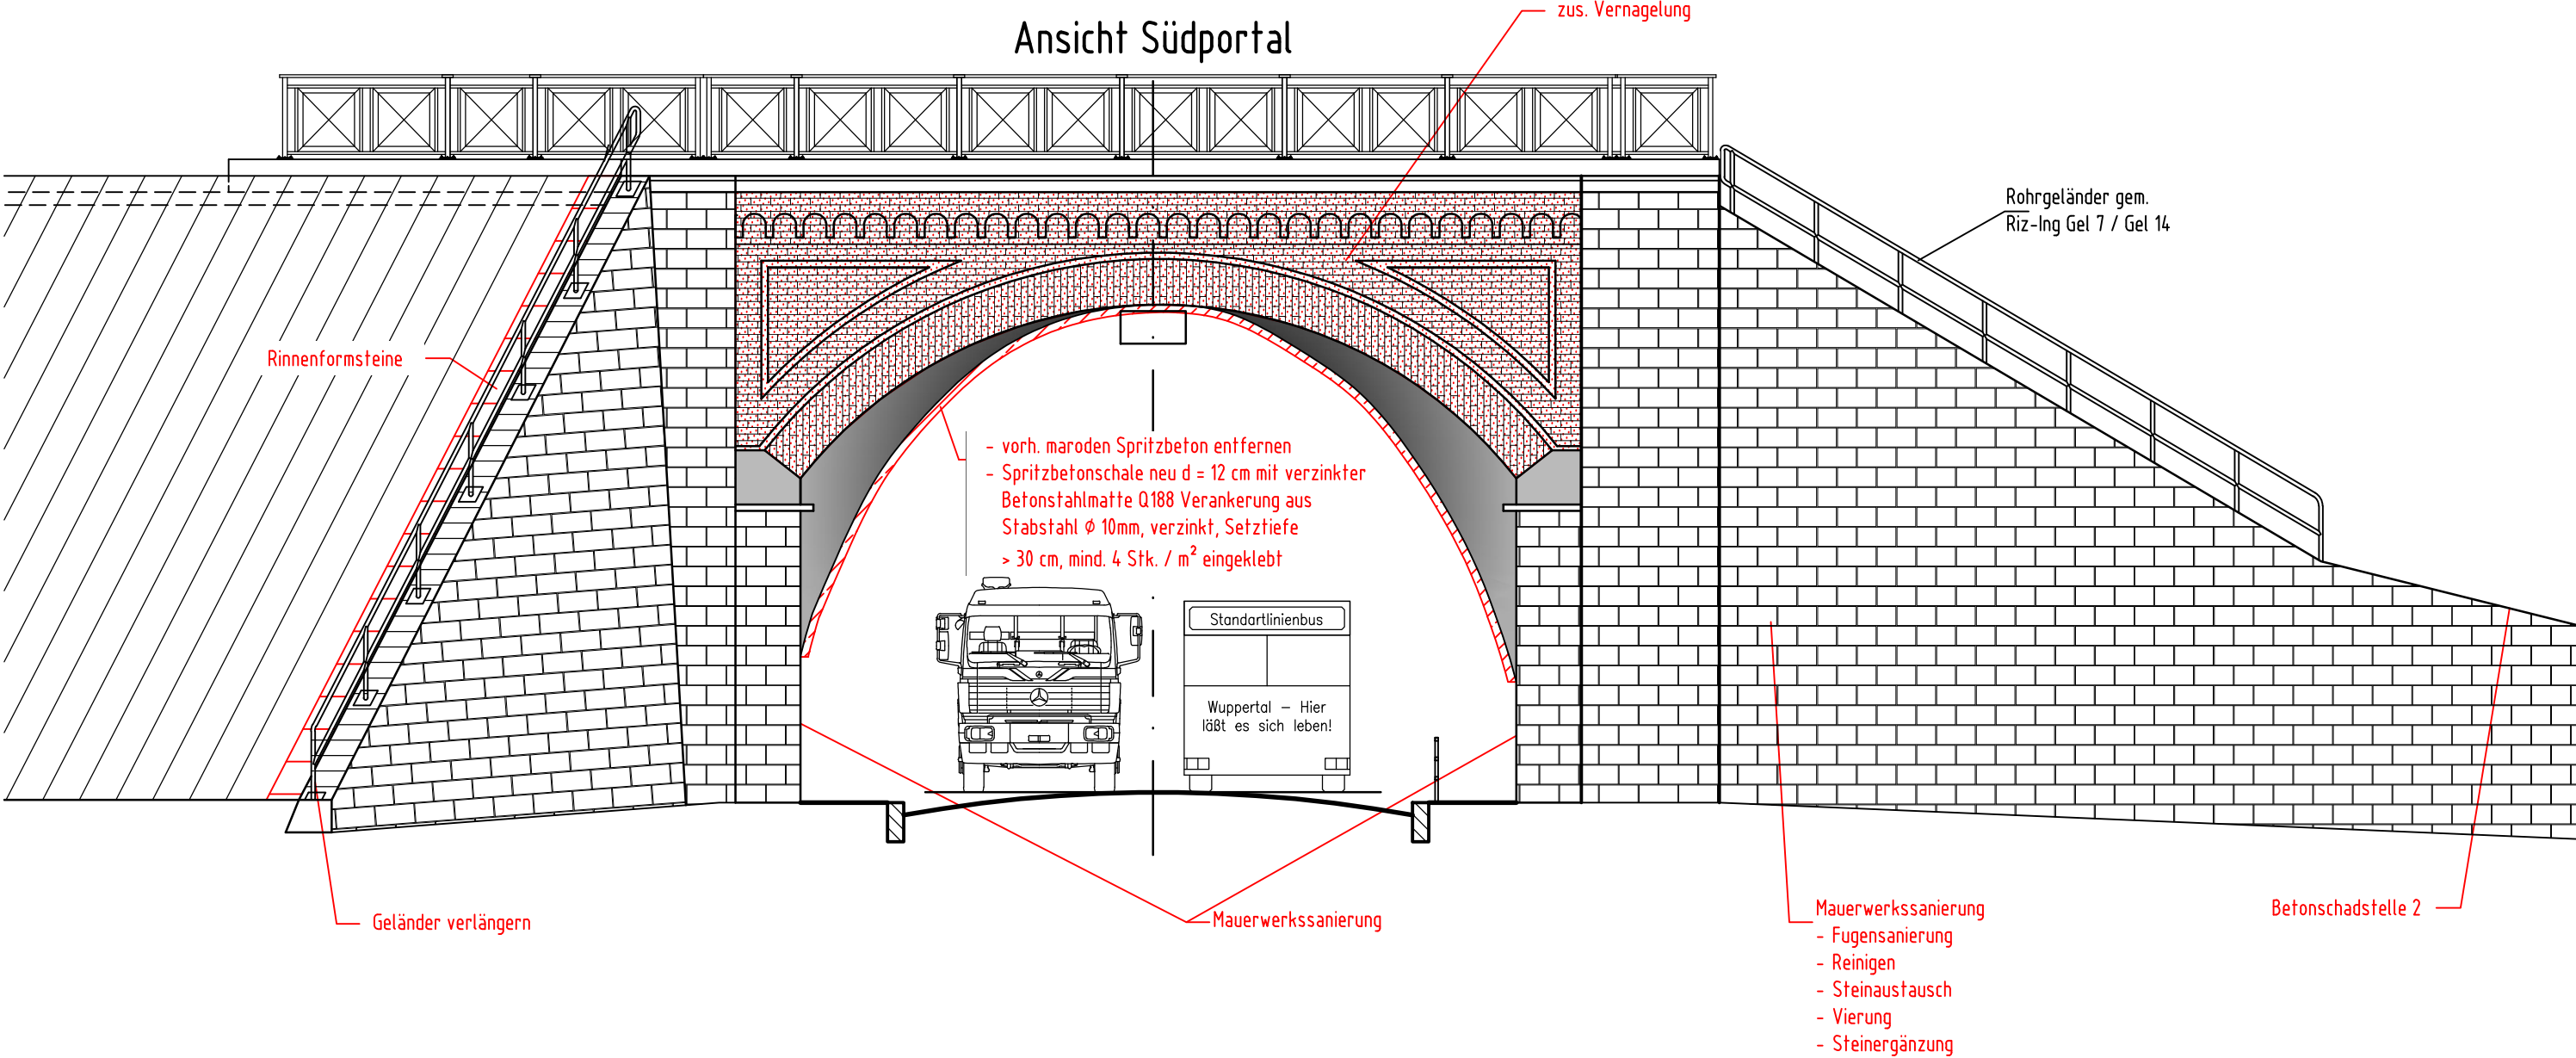

Hinweis: Foto vor Sanierung 1. Ba

Entwurf 04.08.2017

d					
c					
b					
a					
Index	Datum	Änderung	erstellt		gesehen
Übersicht			Dazugehörige Pläne: - - - - - - -		
Bauherr  STADT WUPPERTAL / STRASSEN UND VERKEHR 105-6 Konstruktiver Ingenieurbau ges. Warning 27.09.2017			Sonstige		
Verfasser  IMM Maidl & Maidl Beratende Ingenieure GmbH & Co. KG Universitätsstraße 142 • D - 44799 Bochum Tel: 0204 / 9 70 77 - 0 • Fax: 0204 / 9 70 77 - 88 info@imm-bochum • www.imm-bochum.de					
Datum: 04.08.2017	bearbeitet: Versen	gezeichnet: Biome	geprüft: Mämpel		
Freigabestempel Stadt Wuppertal			Prüfingenieur		
gesehen: Abtlg. _____			gesehen: Abtlg. _____		
gesehen: Abtlg. _____			gesehen: Abtlg. _____		
Projekt: RS06 - Sanierung Brücke Uellendahler Str.					
Sanierungsplanung, 2. BA Portalansichten			Maßstab: 1:100		
Geodätische Grundlagen Lagefestpunktfield: Gauss-Krüger-Koordinatensystem Höhenfestpunktfield: NHN-Höhen			Auftragsnummer: 121205		
			Plan-Nr.: RS06_EP_Port- 03		