


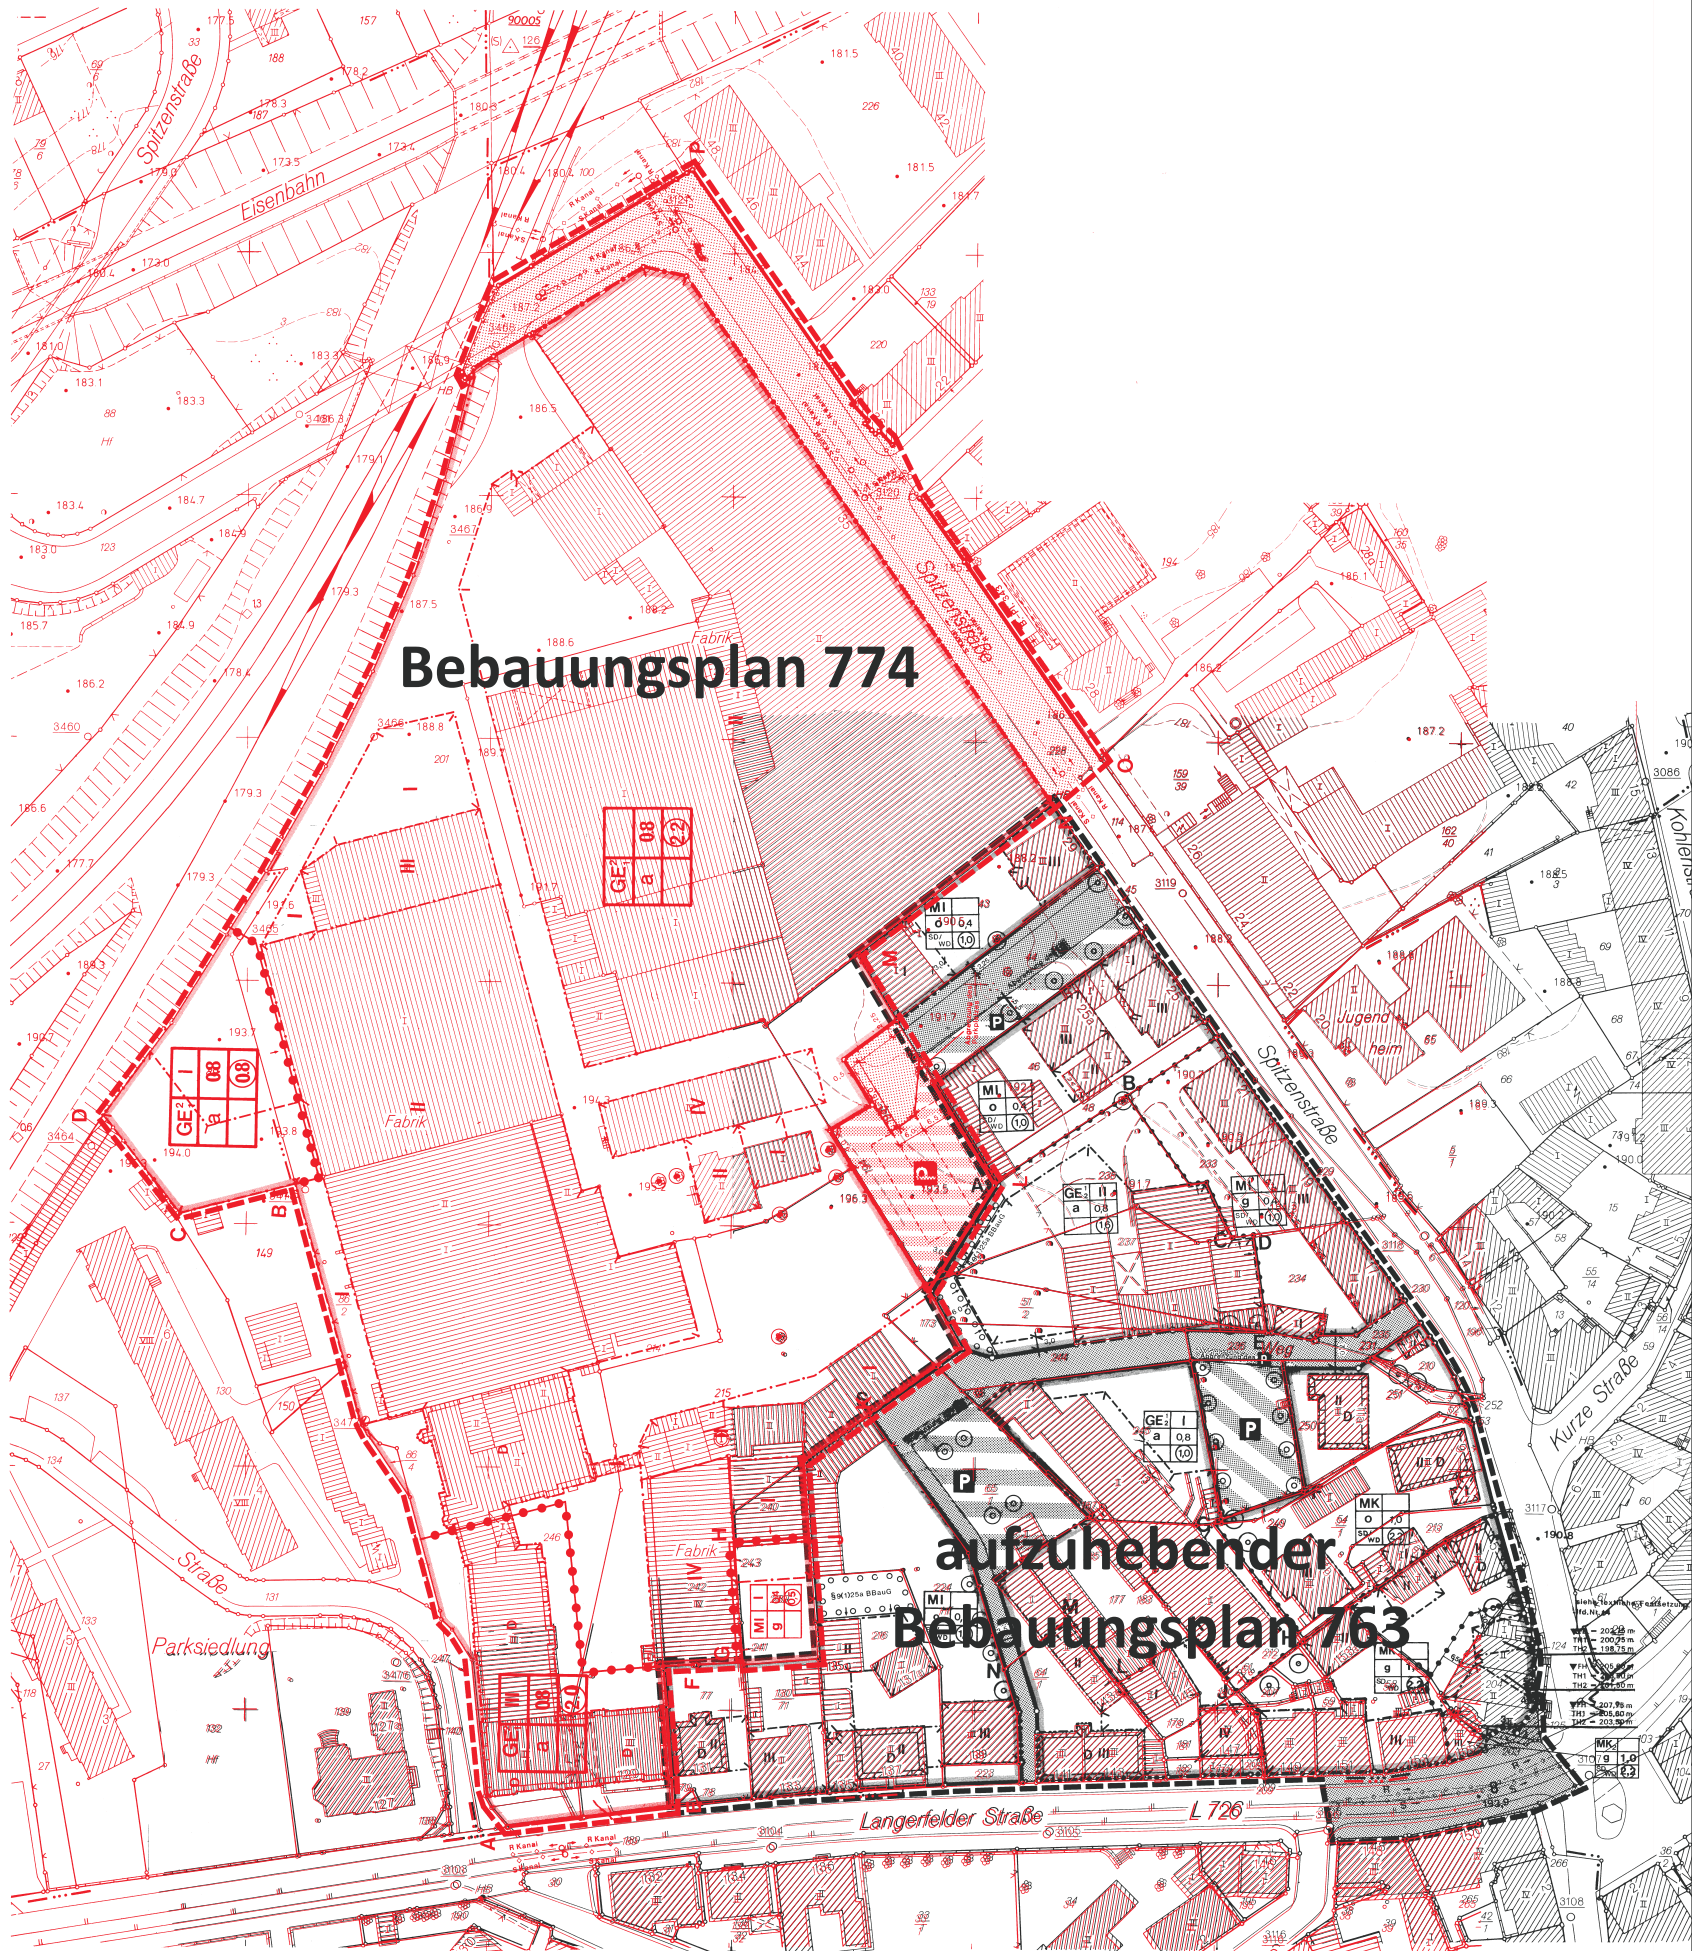

Mit Genehmigung des Ressorts 102
laut Rahmenvereinbarung



Ressort
Bauen und Wohnen
R 105.1

STADT WUPPERTAL

Projekt: •
Bebauungspläne 763 + 774
Übersichtsplan
Satzungsbeschluss zur Aufhebung des Bebauungsplanes 763

Maßstab:	Bearbeitet:	Gezeichnet:	Datum:
ohne	Gronemeier	Tkocz	2017-12-19
Plan-Nr.: 763-Satz. zur Aufh-763-774-Übersichtsplan-tko-2017-12-19.cdr			