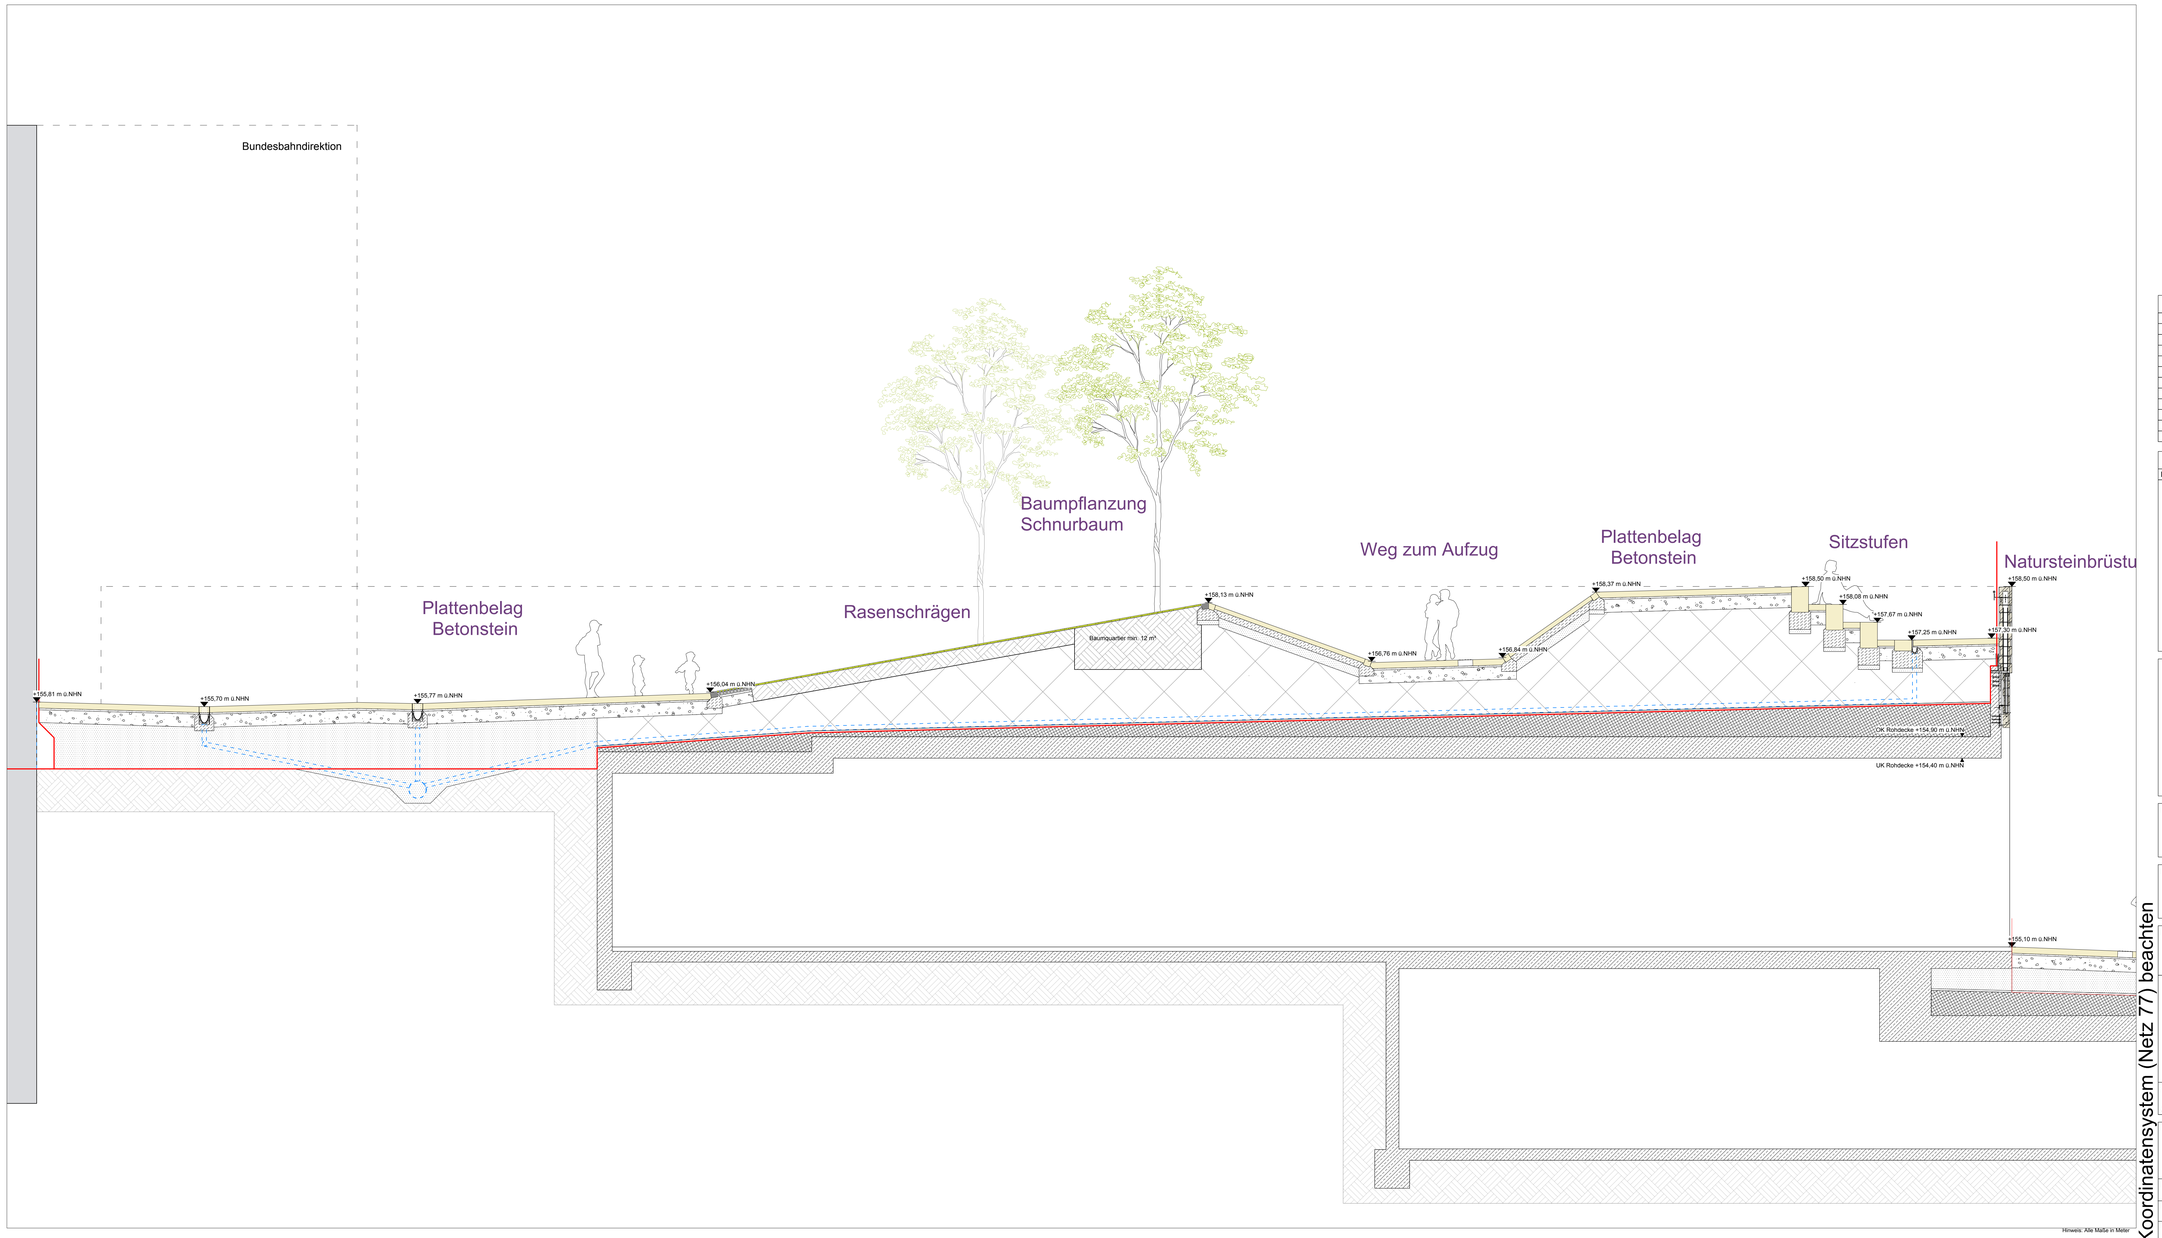

Hinweis: Alle Maße in Meter

Koordinatensystem (Netz 77) beachten

Verteilerliste

Verteiler / Gewerk	Index

Planänderungsliste

Index	Bemerkung	Datum	Name

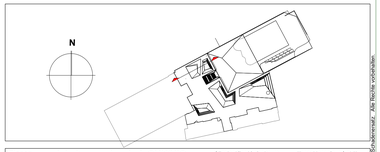

Planer: **Arbeitsgemeinschaft GKK/HIG**
Gössler Kinz Kreienbaum
Architekten BDA
Hensel Ingenieur GmbH

Gössler Kinz Kreienbaum
Architekten BDA
Brauerknechtgraben 45
20459 Hamburg
Telefon 040 374126-0
Telefax 040 364653
info@hh@gk-arch.de

Hensel Ingenieur GmbH
Kölnische Str. 115-117
34119 Kassel
Tel.: 0561 70 97-0
Fax.: 0561 70 97-197
info@hig-ka.de

Die Ausführungsplanung wurde bis 2010 von JSWD als Generalplaner erstellt, dieser Stand wird durch den Index 0 dokumentiert.

Fachplaner: **Breimann & Bruun**
Garten- und Landschaftsarchitektur
Borselstr. 18, 22765 Hamburg
Tel.: 040.822777-0, Fax 040.822777-17

Bauherr: Wuppertal
Stadt Wuppertal, Johannes-Rau-Platz 1, 42275 Wuppertal

Stadt Wuppertal
Geschäftsbereich 1
Stadtentwicklung, Bauen, Verkehr, Umwelt

VORABZUG
Vorlage PBK am 24.06.2015

gesehen:	gesehen:	gesehen:	gesehen:
Abtlg.	Abtlg.	Abtlg.	Abtlg. .....

Projekt: Neugestaltung Döppersberg

Leistungsphase:	Entwurfsplanung	Index Datum: 15.06.15	Maßstab: 1:50	Format: 1.2/0,594
Planbezeichnung:	Schnitt		Plan Nr.: FF-3-LA-GKKxHIGx-0302-02	
Planinhalt:	Schnitt B-B'		Lagefestpunktfeld: Netz 77 Höhenfestpunktfeld: NHN-Höhen Auftragsnummer R102: 1234/2009	

Weitergabe sowie Vervielfältigung dieser Unterlage, Verwertung und Mitteilung ihres Inhalts ist nicht gestattet, soweit nicht ausdrücklich zugestanden. Zuwiderhandlungen verpflichten zu Schadenersatz. Alle Rechte vorbehalten.