


LAGEPLAN H 1:250

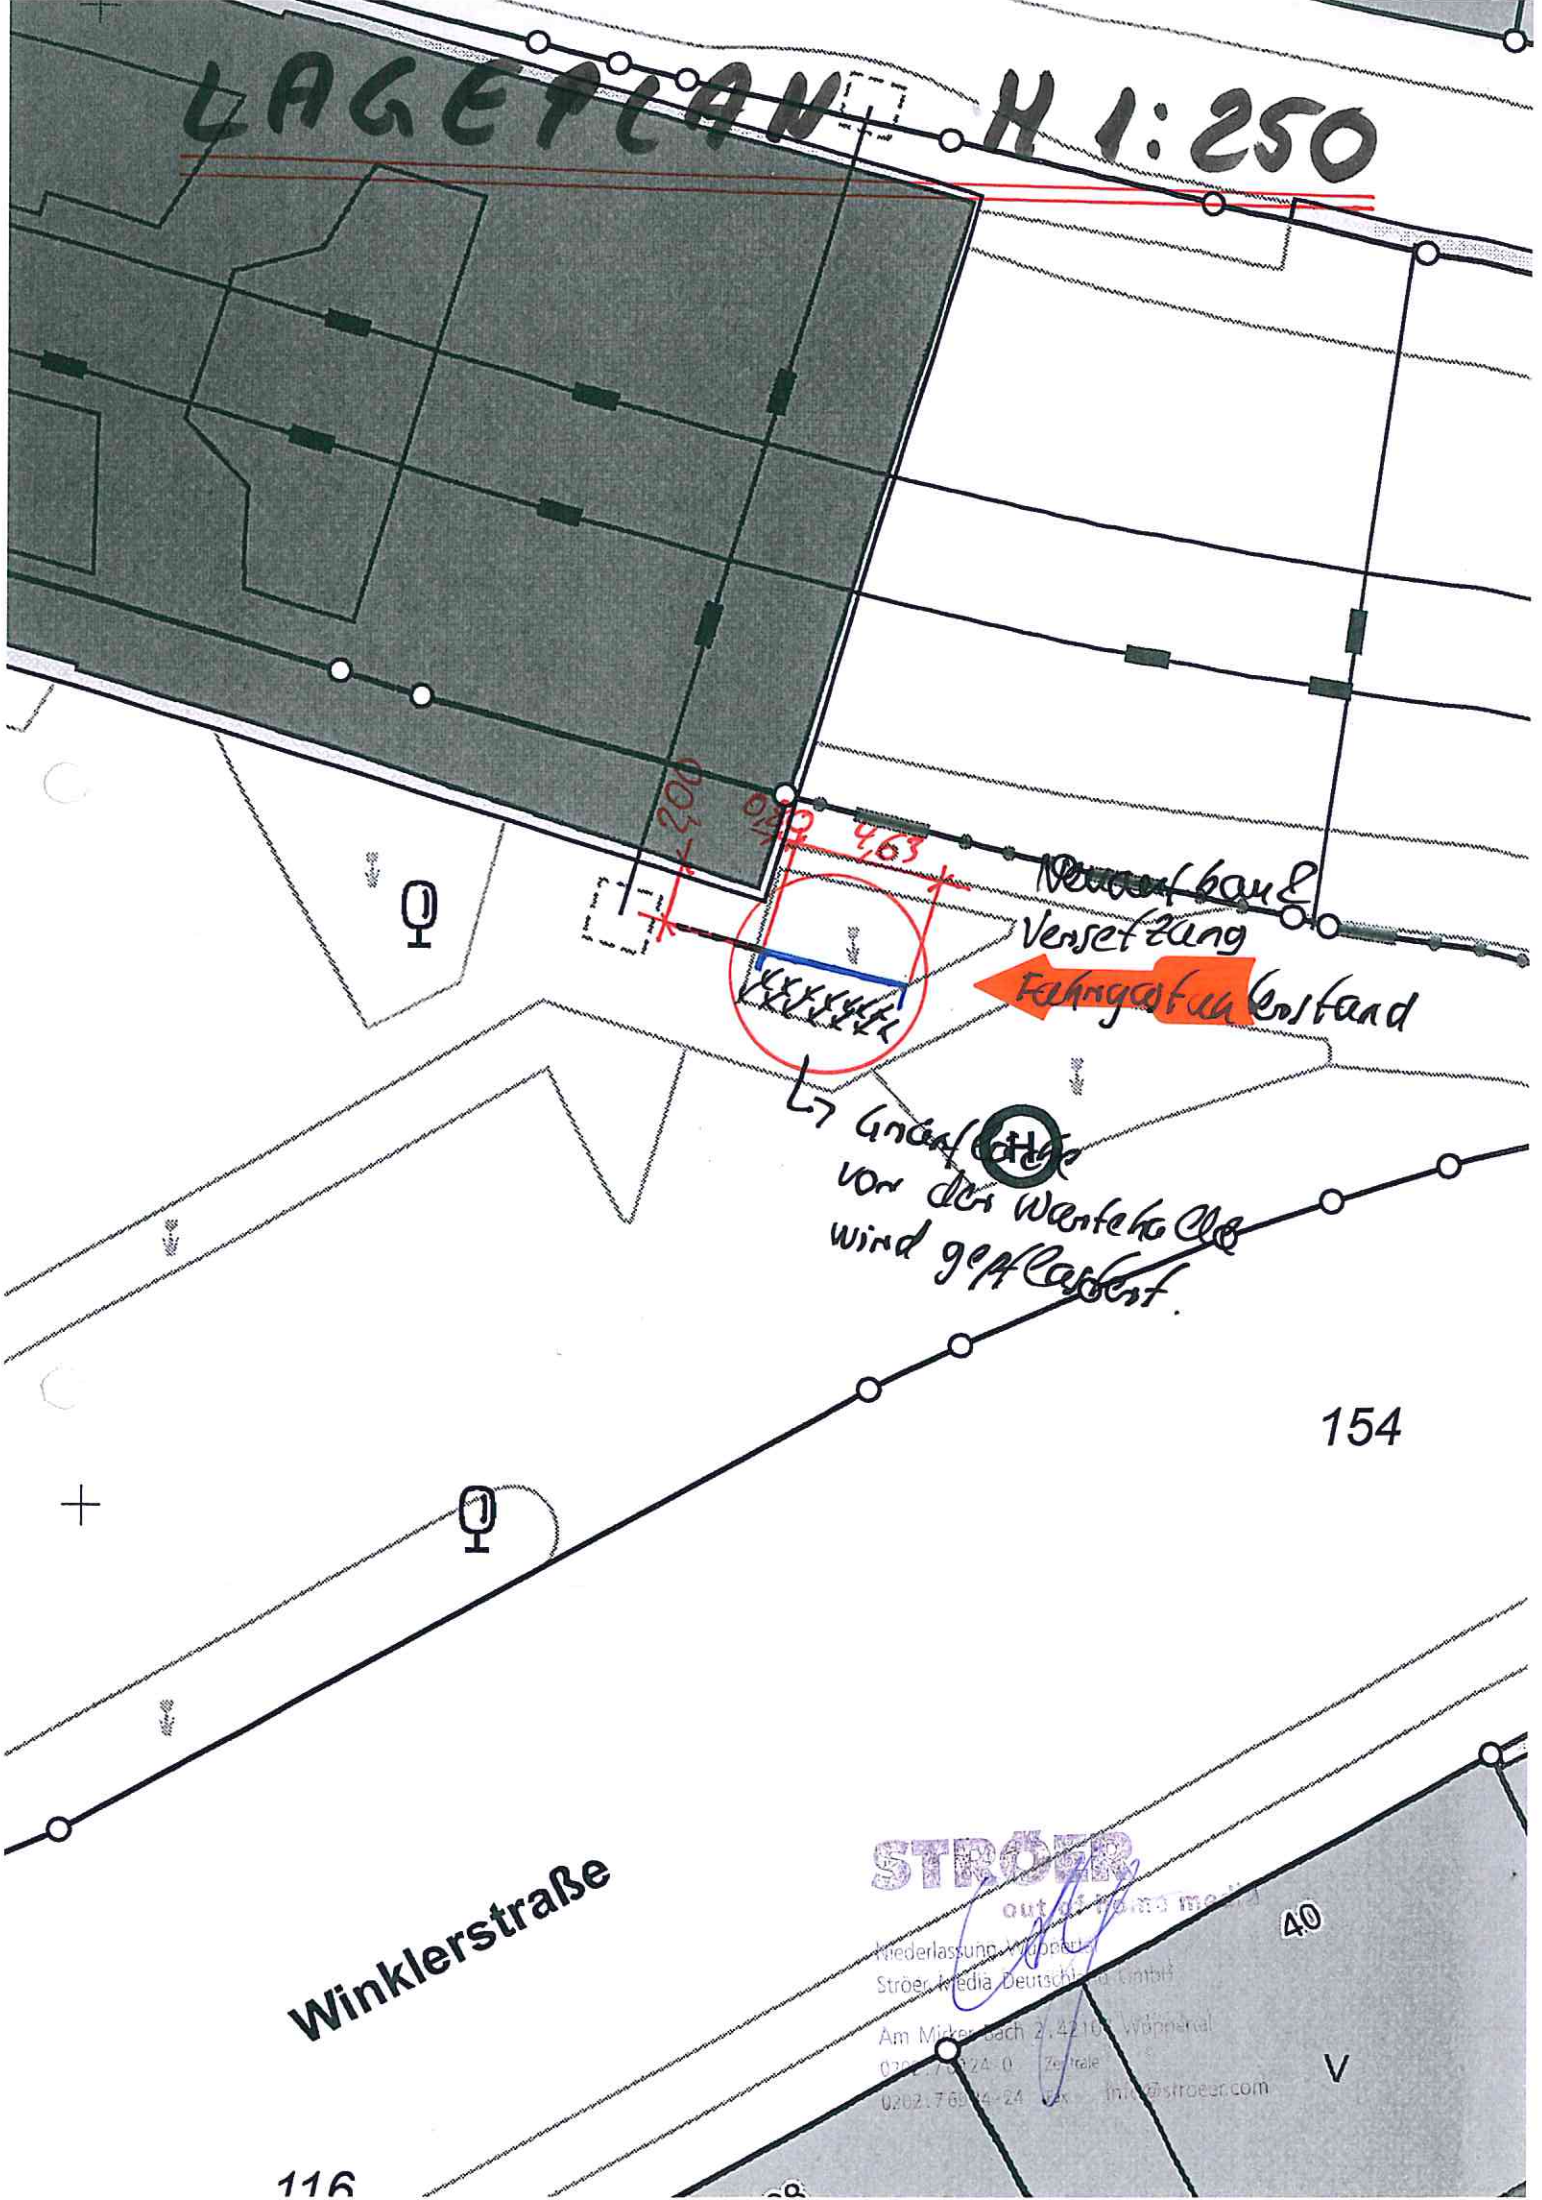

154

Winklerstraße

STRÖER
out of the moment
Niederlassung Wuppertal
Ströer Media Deutschland GmbH
Am Mückenbach 2, 42169 Wuppertal
0202.7664-0 Zentrale
0202.7664-24 Fax info@stroer.com

40

V

116