


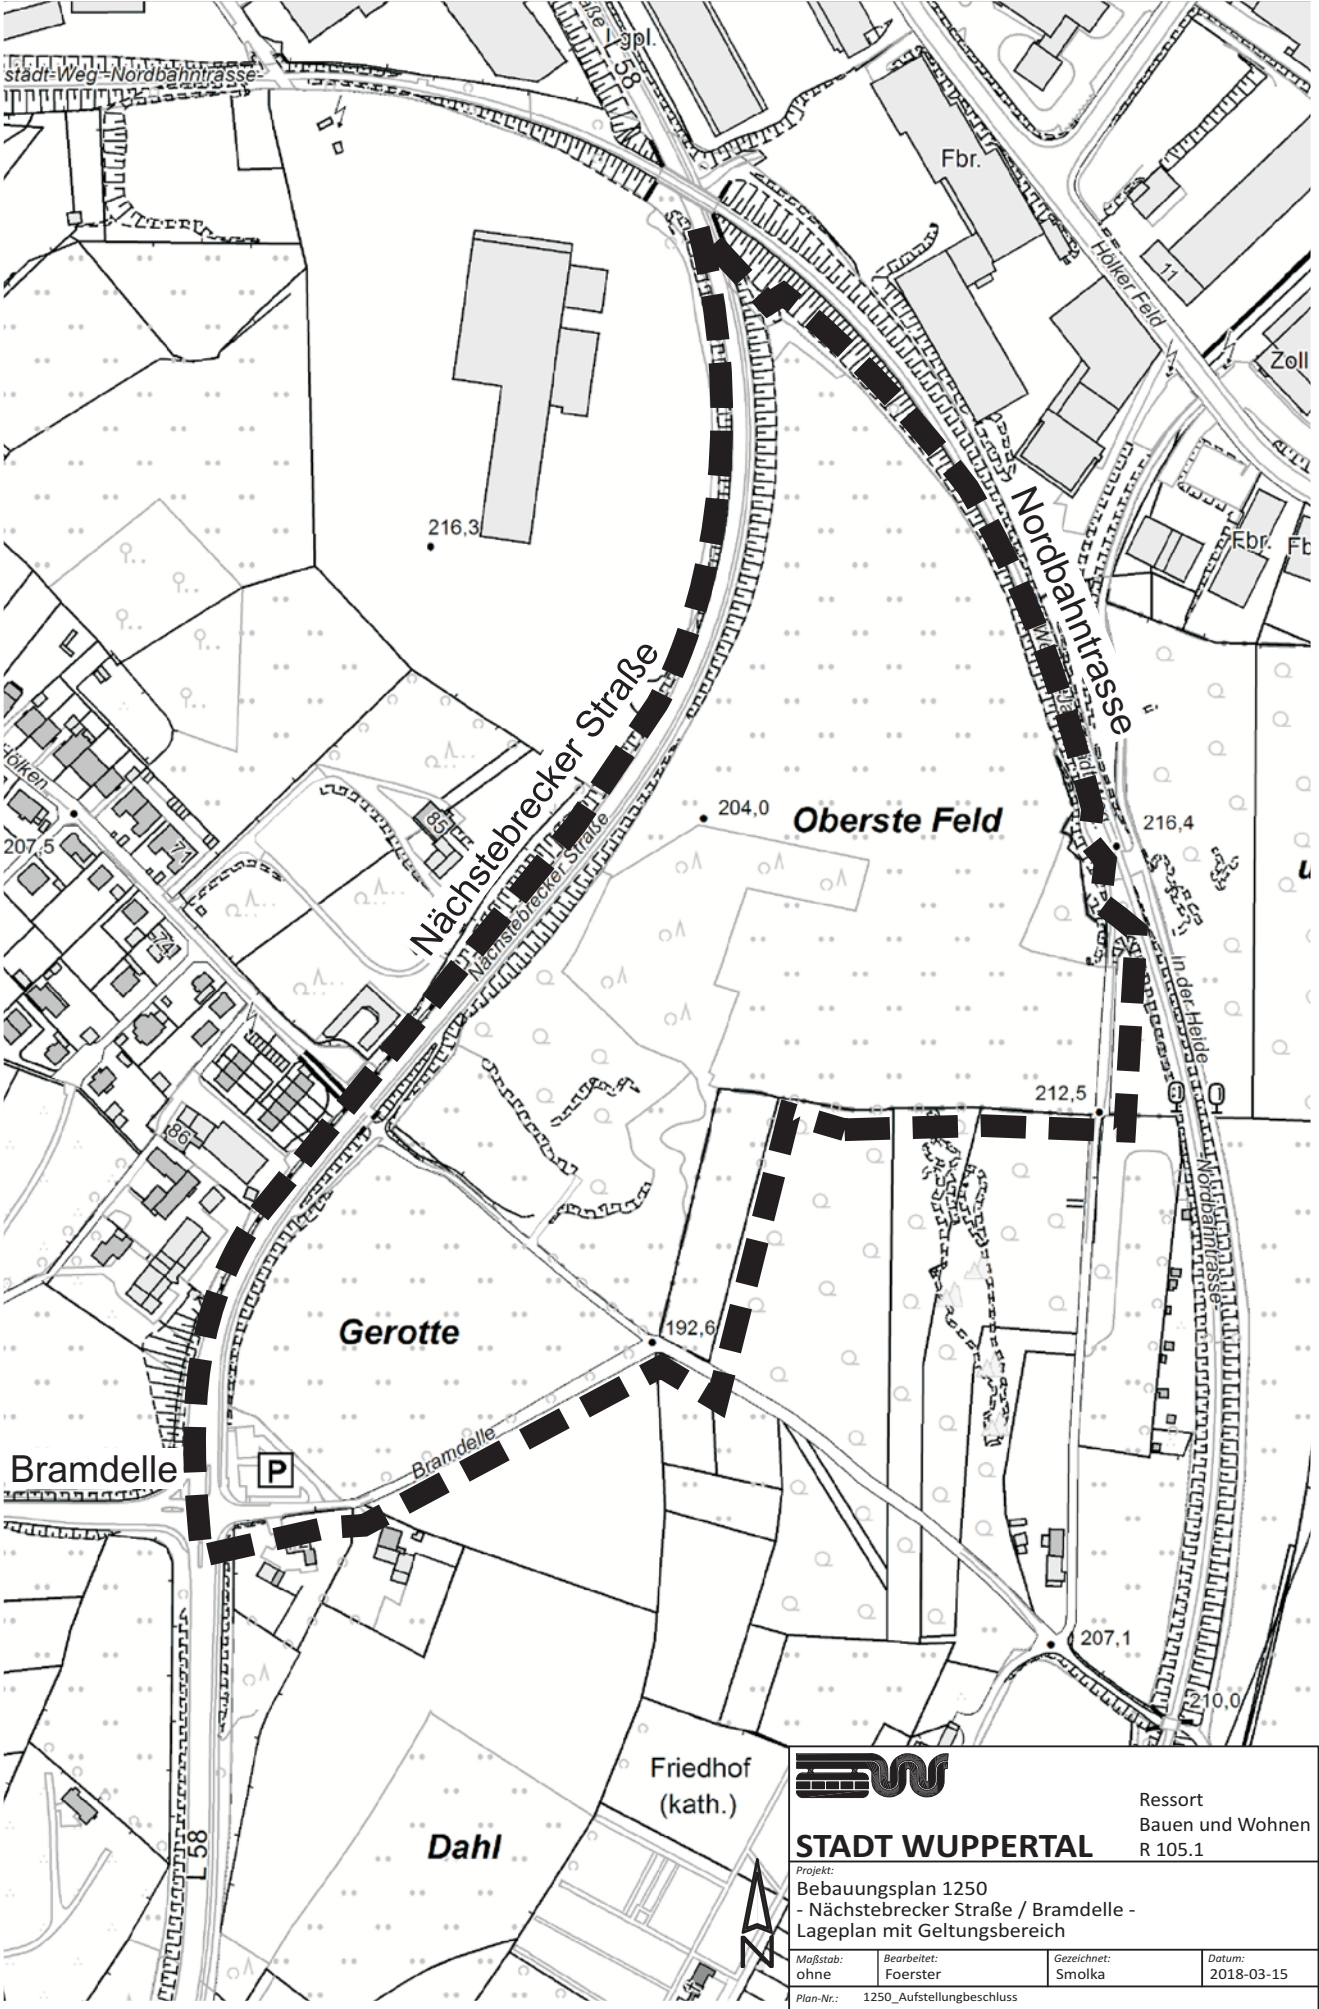

STADT WUPPERTAL
Projekt:
Bebauungsplan 1250
- Nächstebrecke Straße / Bramdelle -
Lageplan mit Geltungsbereich

Ressort
Bauen und Wohnen
R 105.1

Maßstab: ohne	Bearbeitet: Foerster	Gezeichnet: Smolka	Datum: 2018-03-15
Plan-Nr.: 1250_Aufstellungsbeschluss			