


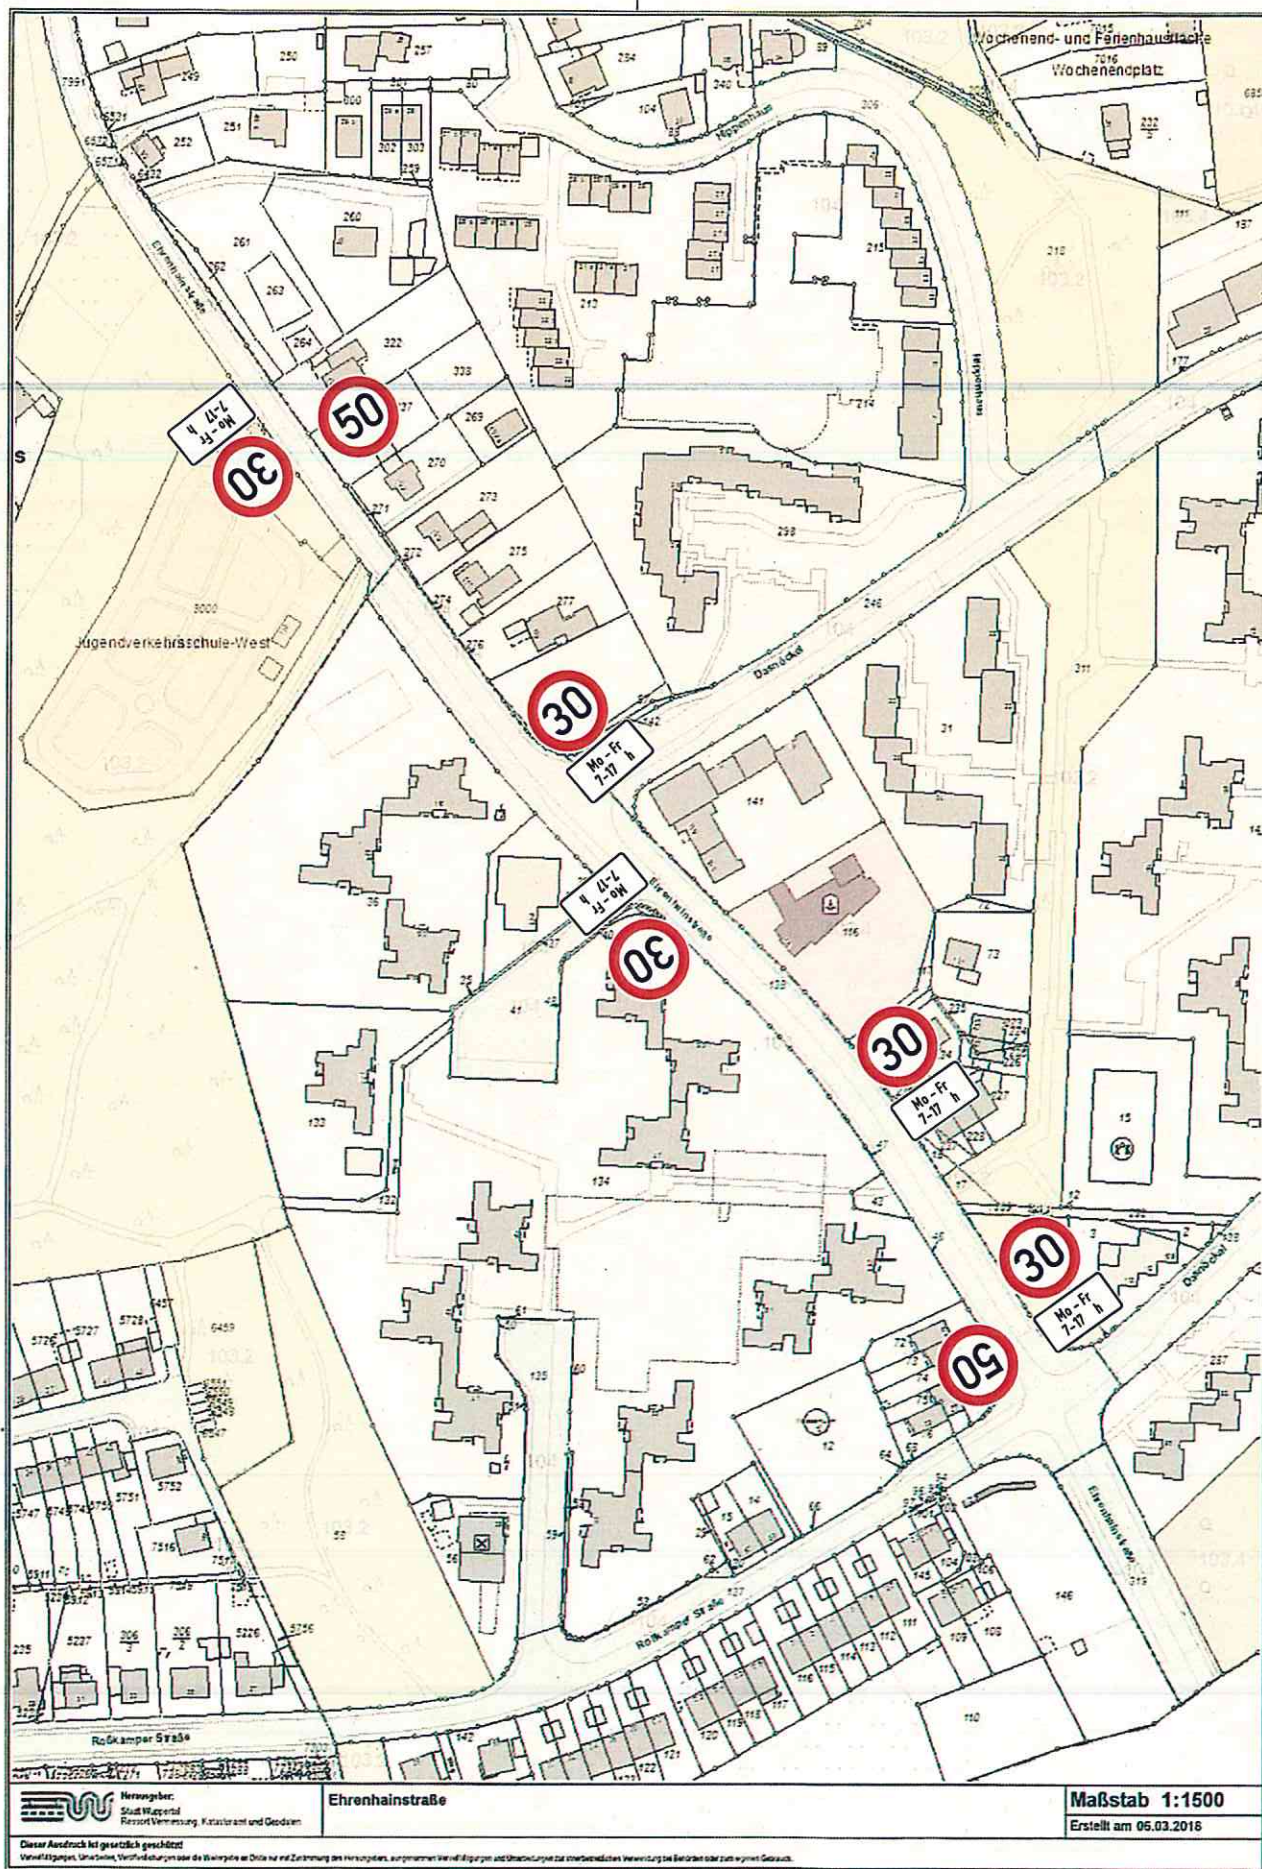


Herausgeber:
 Stadt Wuppertal
 Ressort Vermessung, Katasteramt und Geodäsie

Ehrenhainstraße

Maßstab 1:1500
 Erstellt am 05.03.2018

Dieser Ausdruck ist gesetzlich geschützt.
 Vervielfältigen, Umschreiben, Veröffentlichen oder die Weitergabe an Dritte ist ohne Zustimmung des Herausgebers, ausgenommen für wissenschaftliche und statistische Zwecke, strafbar.