


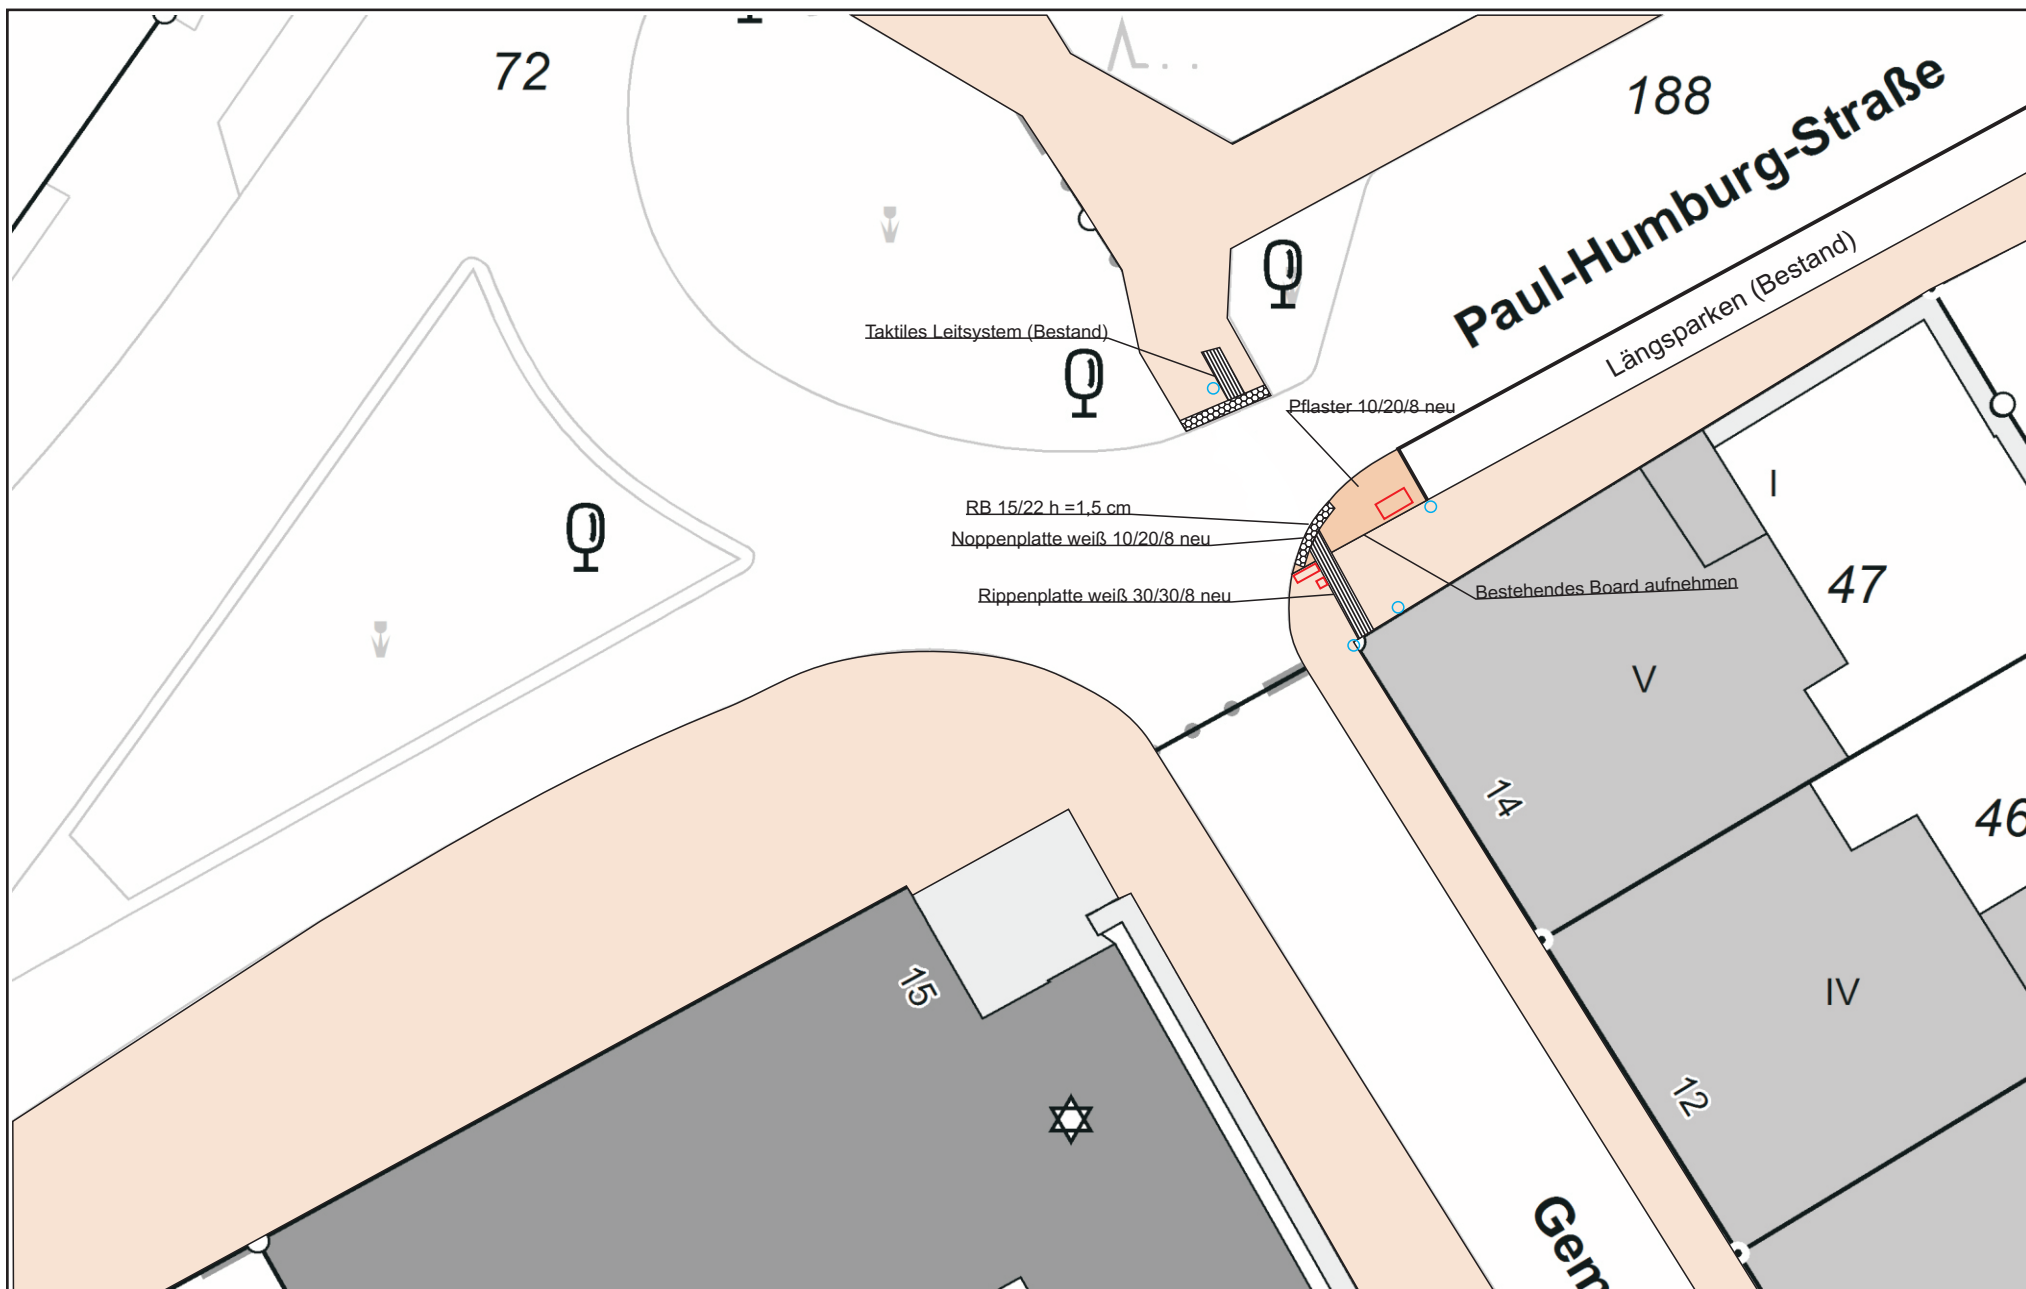

Herausgeber:  
Stadt Wuppertal  
Ressort Vermessung, Katasteramt und Geodaten

**Barrierefreier Überweg Paul-Humburg-Straße**  
Dirk Lange / 104.54

**Maßstab 1:250**

Erstellt am 16.05.2018

**Dieser Ausdruck ist gesetzlich geschützt!**

Vervielfältigungen, Umarbeiten, Veröffentlichungen oder die Weitergabe an Dritte nur mit Zustimmung des Herausgebers, ausgenommen Vervielfältigungen und Umarbeiten zur innerbetrieblichen Verwendung bei Behörden oder zum eigenen Gebrauch.