


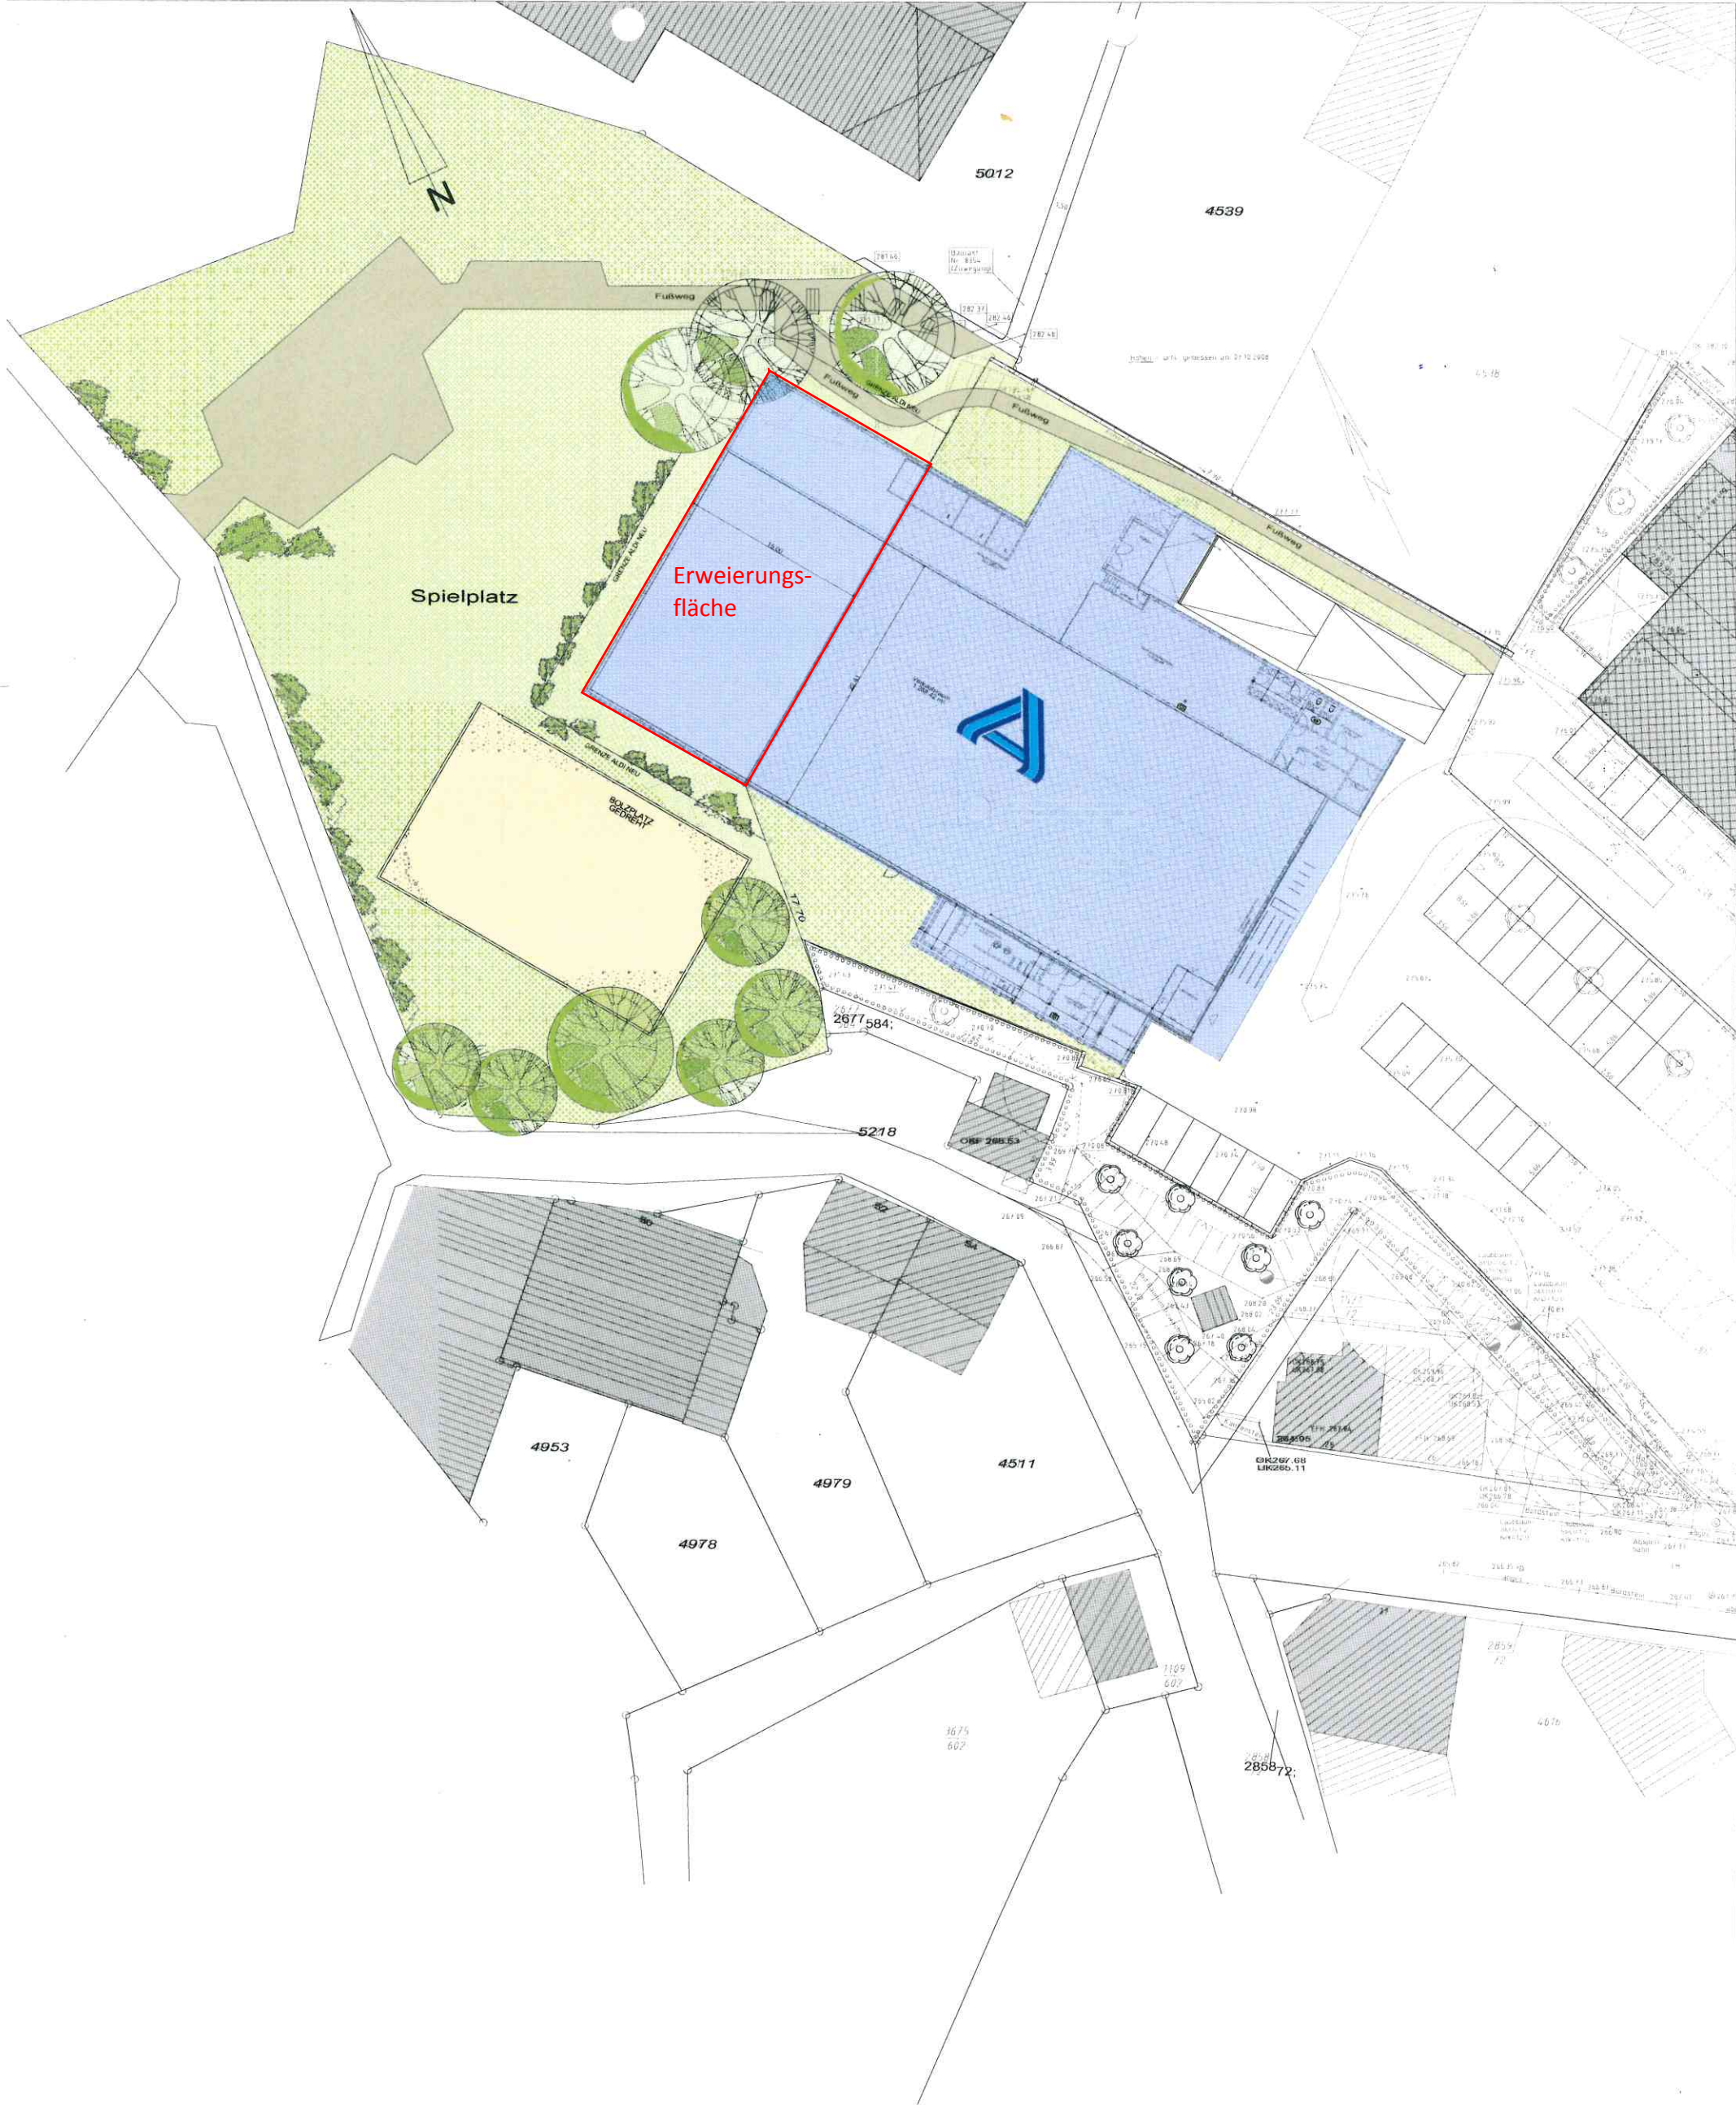

BAUVORHABEN	BAUHERR	PLAN	MASSTAB	DATUM	PLANUNG
UMBAU UND ERWEITERUNG EINES ALDI - MARKTES	BGB-GRUNDSTÜCKSGESELLSCHAFT HERTEN	LAGEPLAN	1 : 500	APRIL 2018	ADAM - GISSELBACH ARCHITEKTUR GMBH
UNTERKIRCHEN 24 42349 WUPPERTAL	HOHEWARDSTR. 345-349 45699 HERTEN			BLATT	AM HANDWEISER 75 42111 WUPPERTAL
					FON 0202 / 77 36 72