


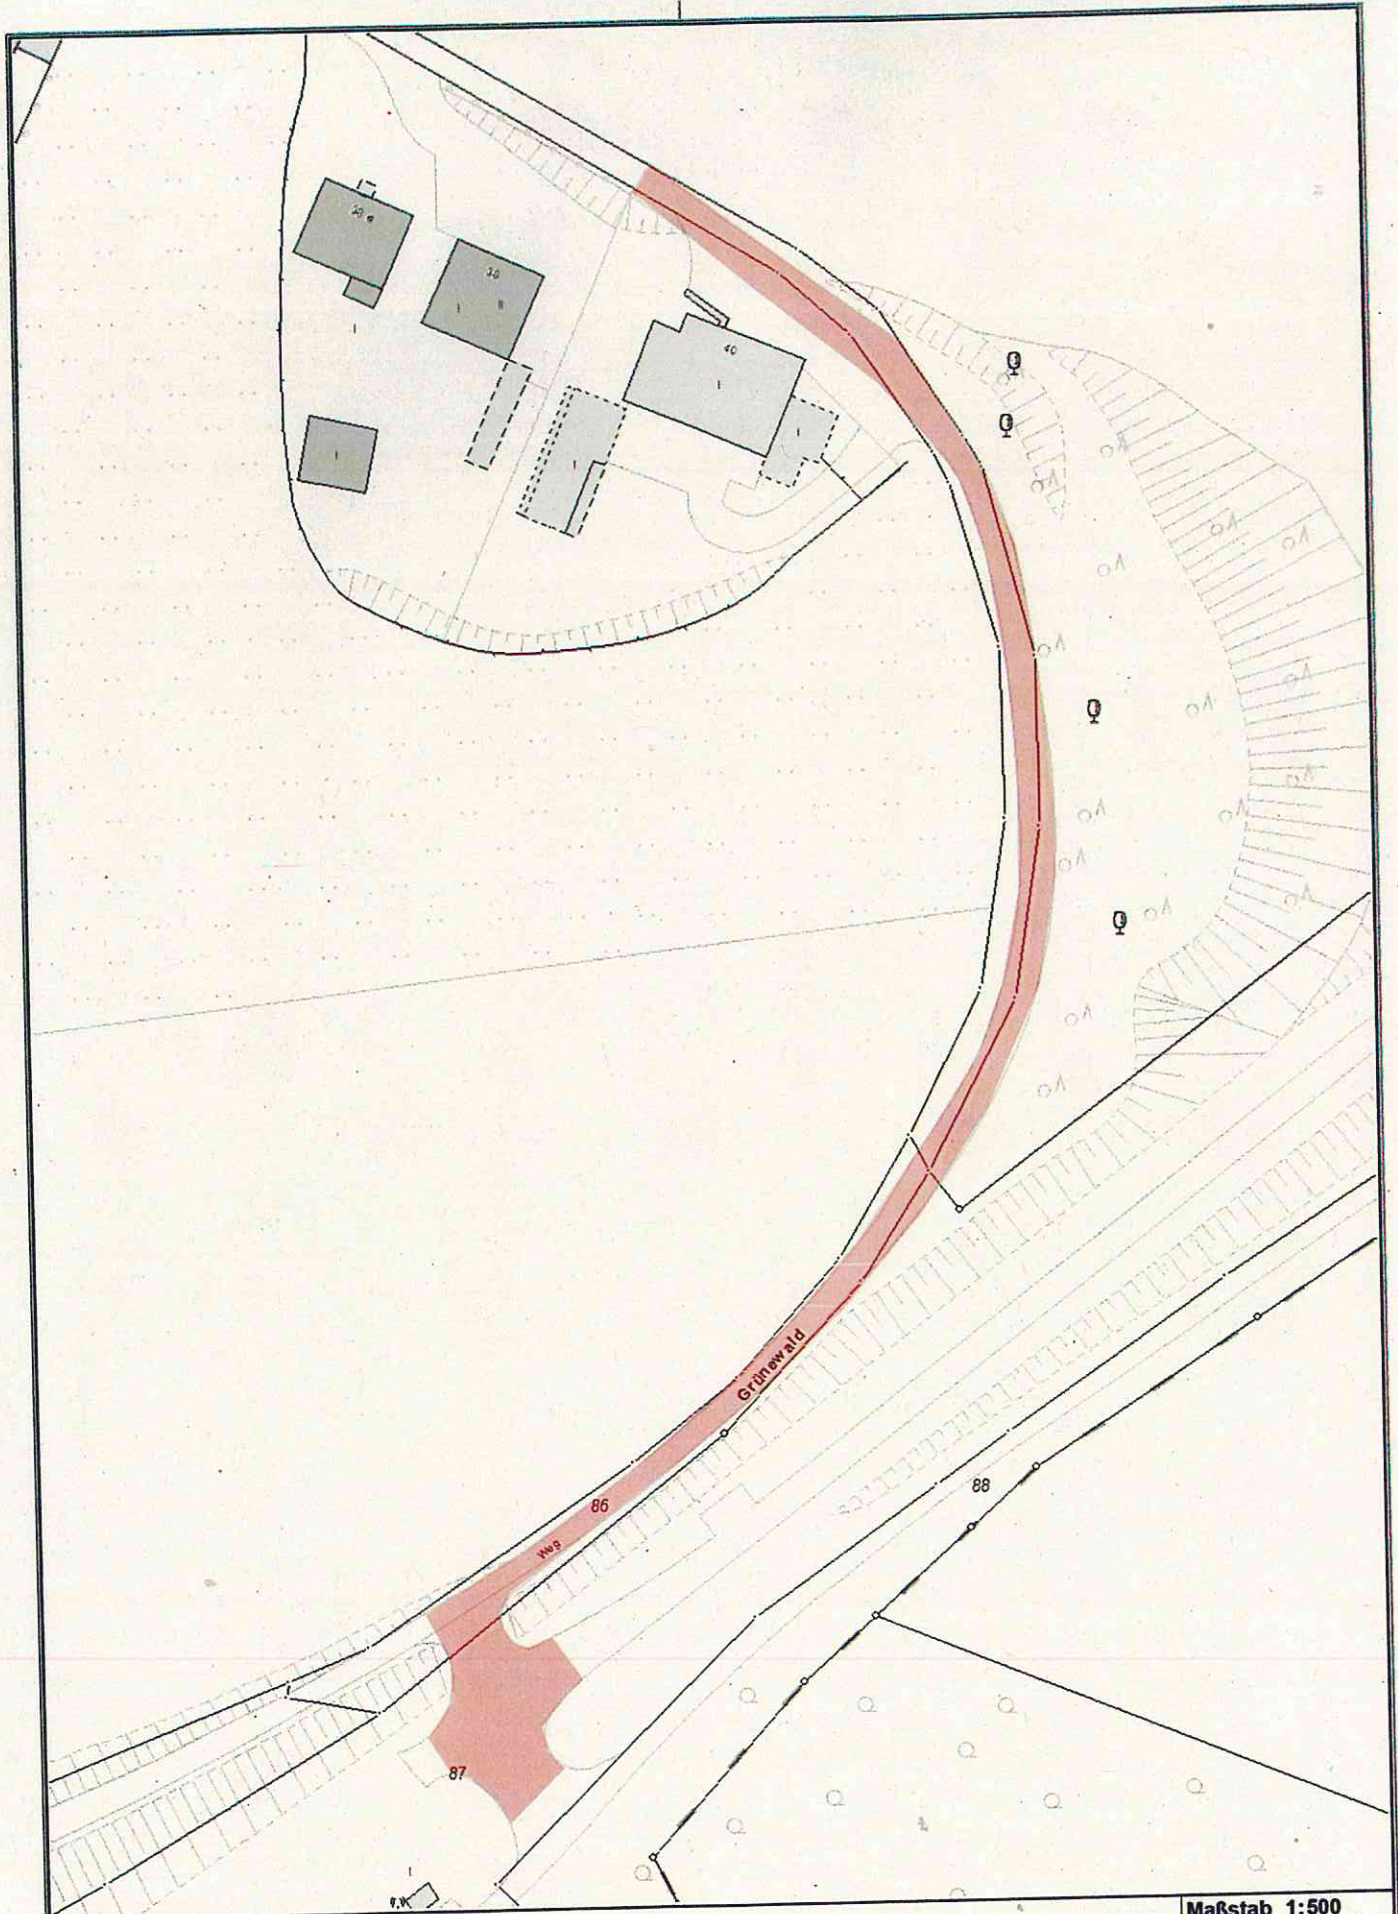

Herausgeber:
Stadt Wuppertal
Ressort Vermessung, Katasteramt und Geodaten

Übersichtsplan Grünwald ca. 755 qm
H. Mächer

Maßstab 1:500
Erstellt am 13.04.2018

Dieser Ausdruck ist gesetzlich geschützt!
Vervielfältigungen, Umarbeiten, Veröffentlichungen oder die Weitergabe an Dritte nur mit Zustimmung des Herausgebers, ausgenommen Vervielfältigungen und Umarbeitungen zur Innerbetrieblichen Verwendung bei Behörden oder zum eigenen Gebrauch.