


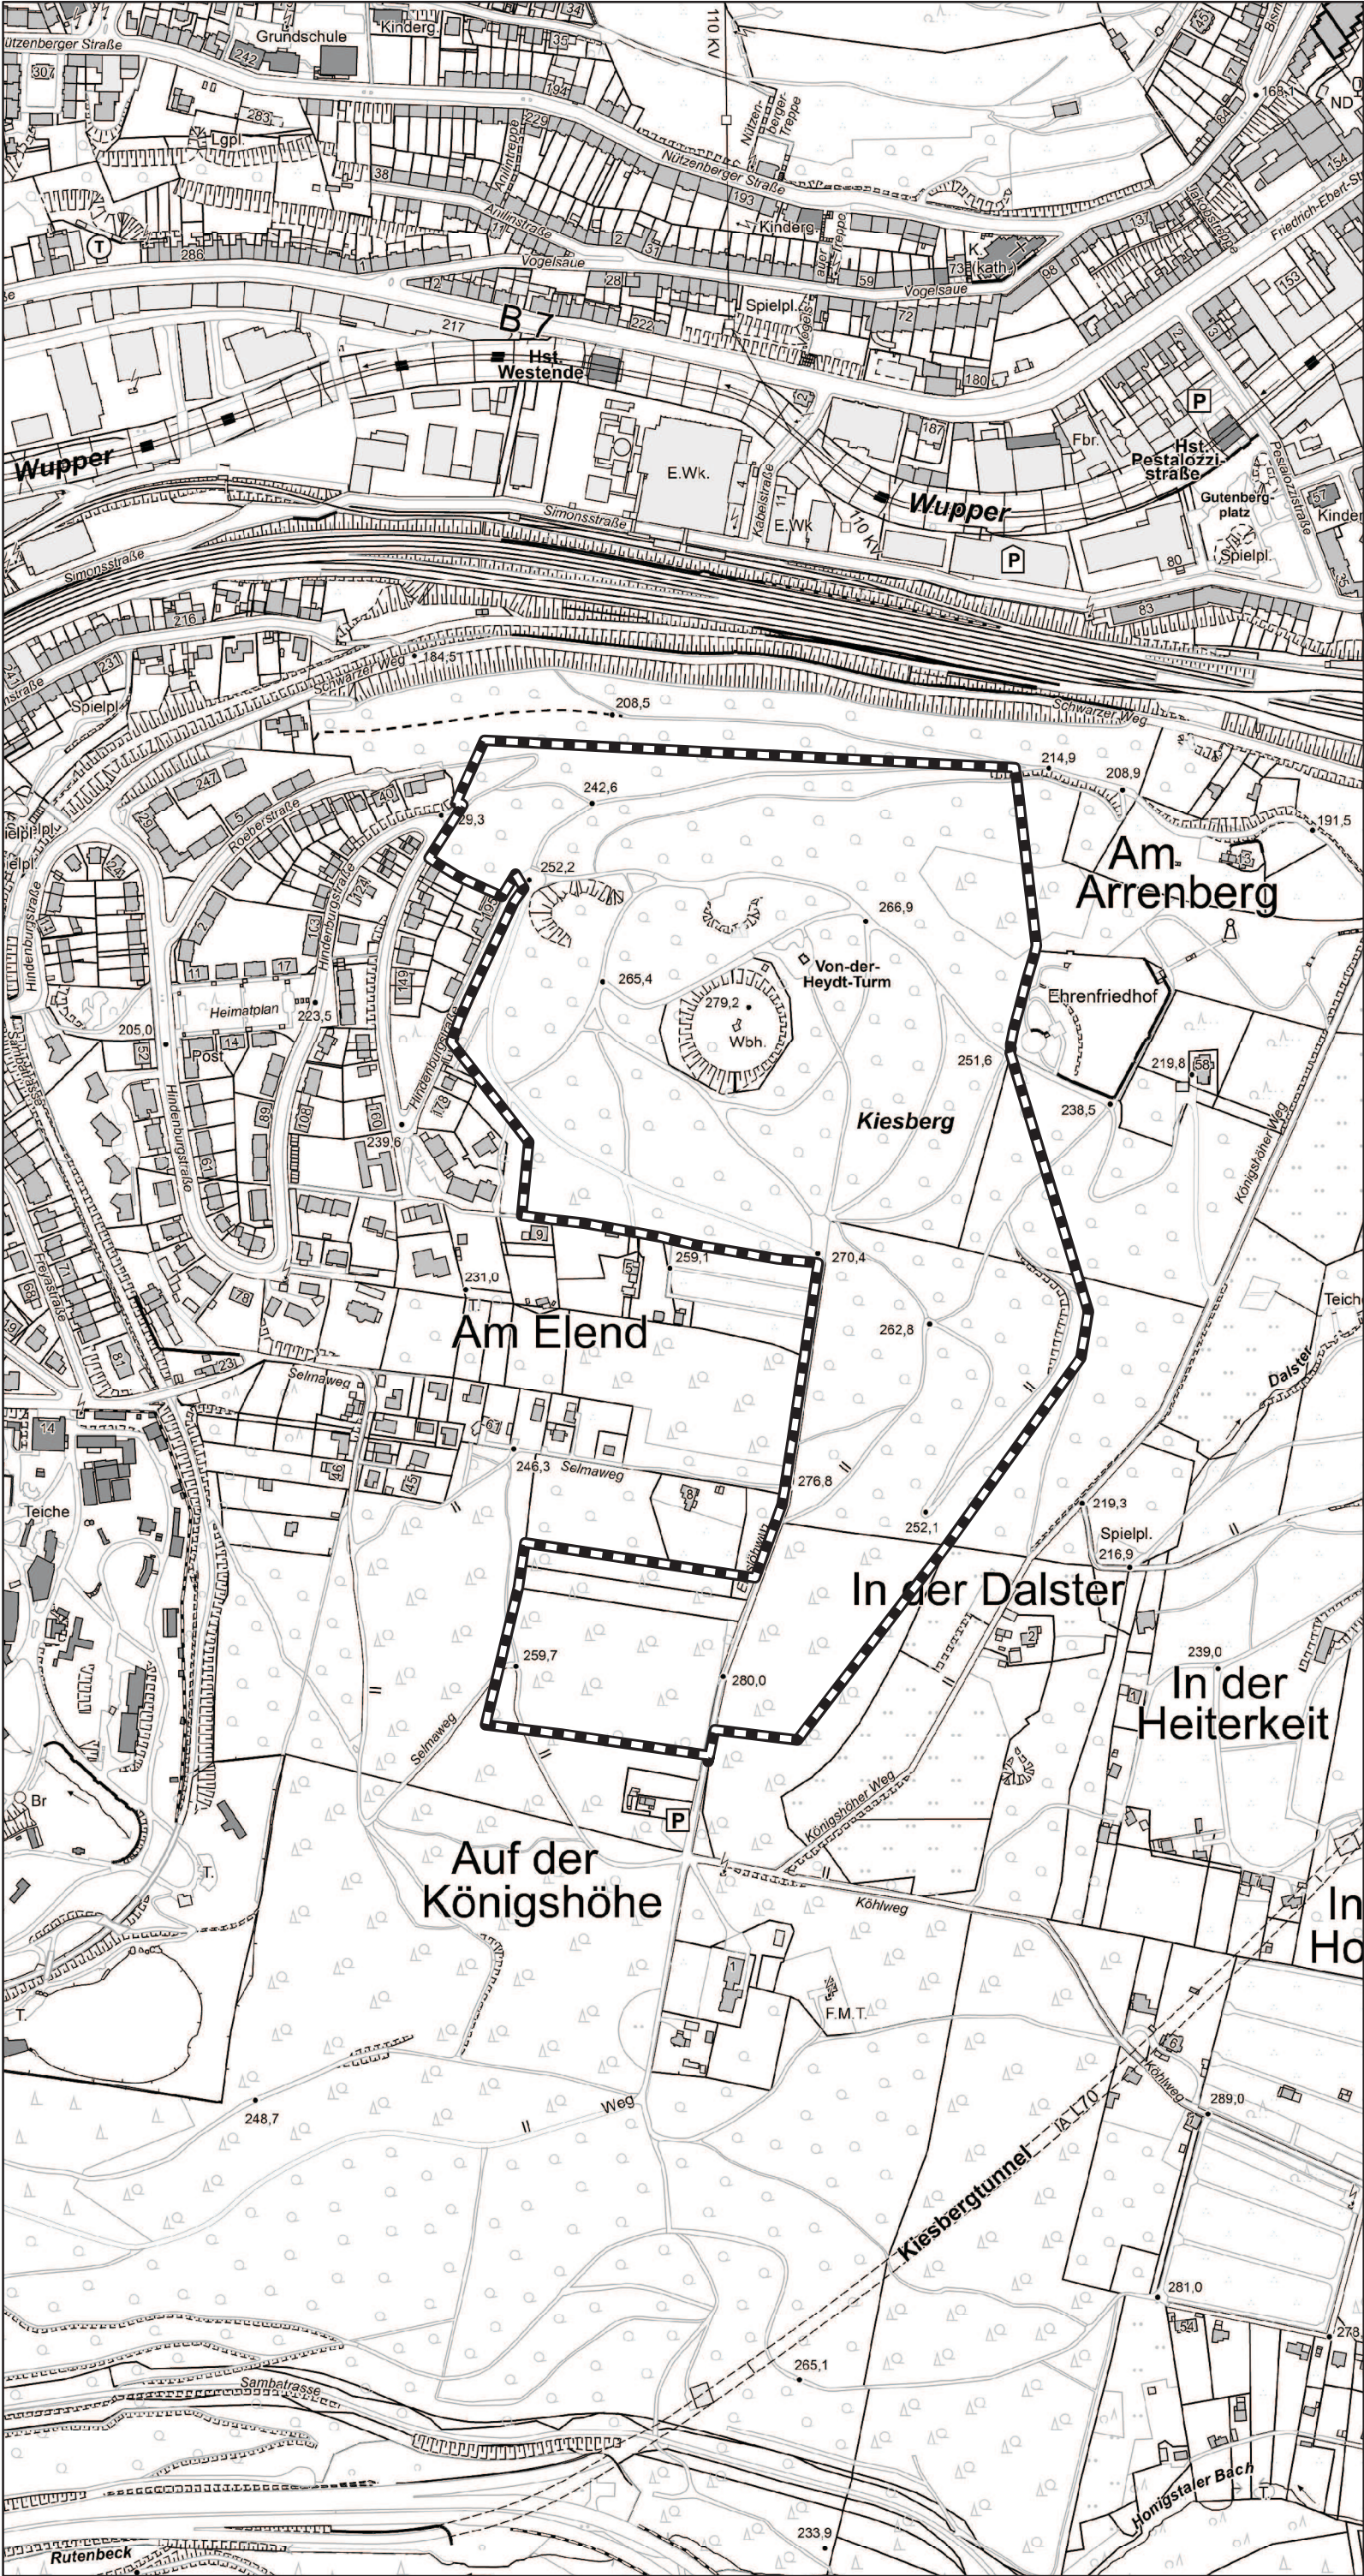

# Vorkaufssatzung der Stadt Wuppertal

## Geltungsbereich Teil B Königshöhe

Anlage 03 zur Drucks. Nr. VO/0986/18

### IMPRESSUM

Dieser Ausdruck ist gesetzlich geschützt.  
Vervielfältigungen, Umarbeitungen, Veröffentlichungen  
oder die Weitergabe an Dritte nur mit Zustimmung  
des Herausgebers, ausgenommen Vervielfältigungen  
und Umarbeitungen zur innerbetrieblichen  
Verwendung bei Behörden oder zum eigenen  
Gebrauch.

Herausgeber: Stadt Wuppertal  
Bearbeitung: Ressort Stadtentwicklung und Städtebau  
Layout: Ressort Vermessung, Katasteramt  
und Geodaten  
Kartengrundlage: ABK  
Datenstand: 31.10.2018

Maßstab: 1:5.000 (A3)