





Der Platz in der Gesamtgestaltung Innenstadt

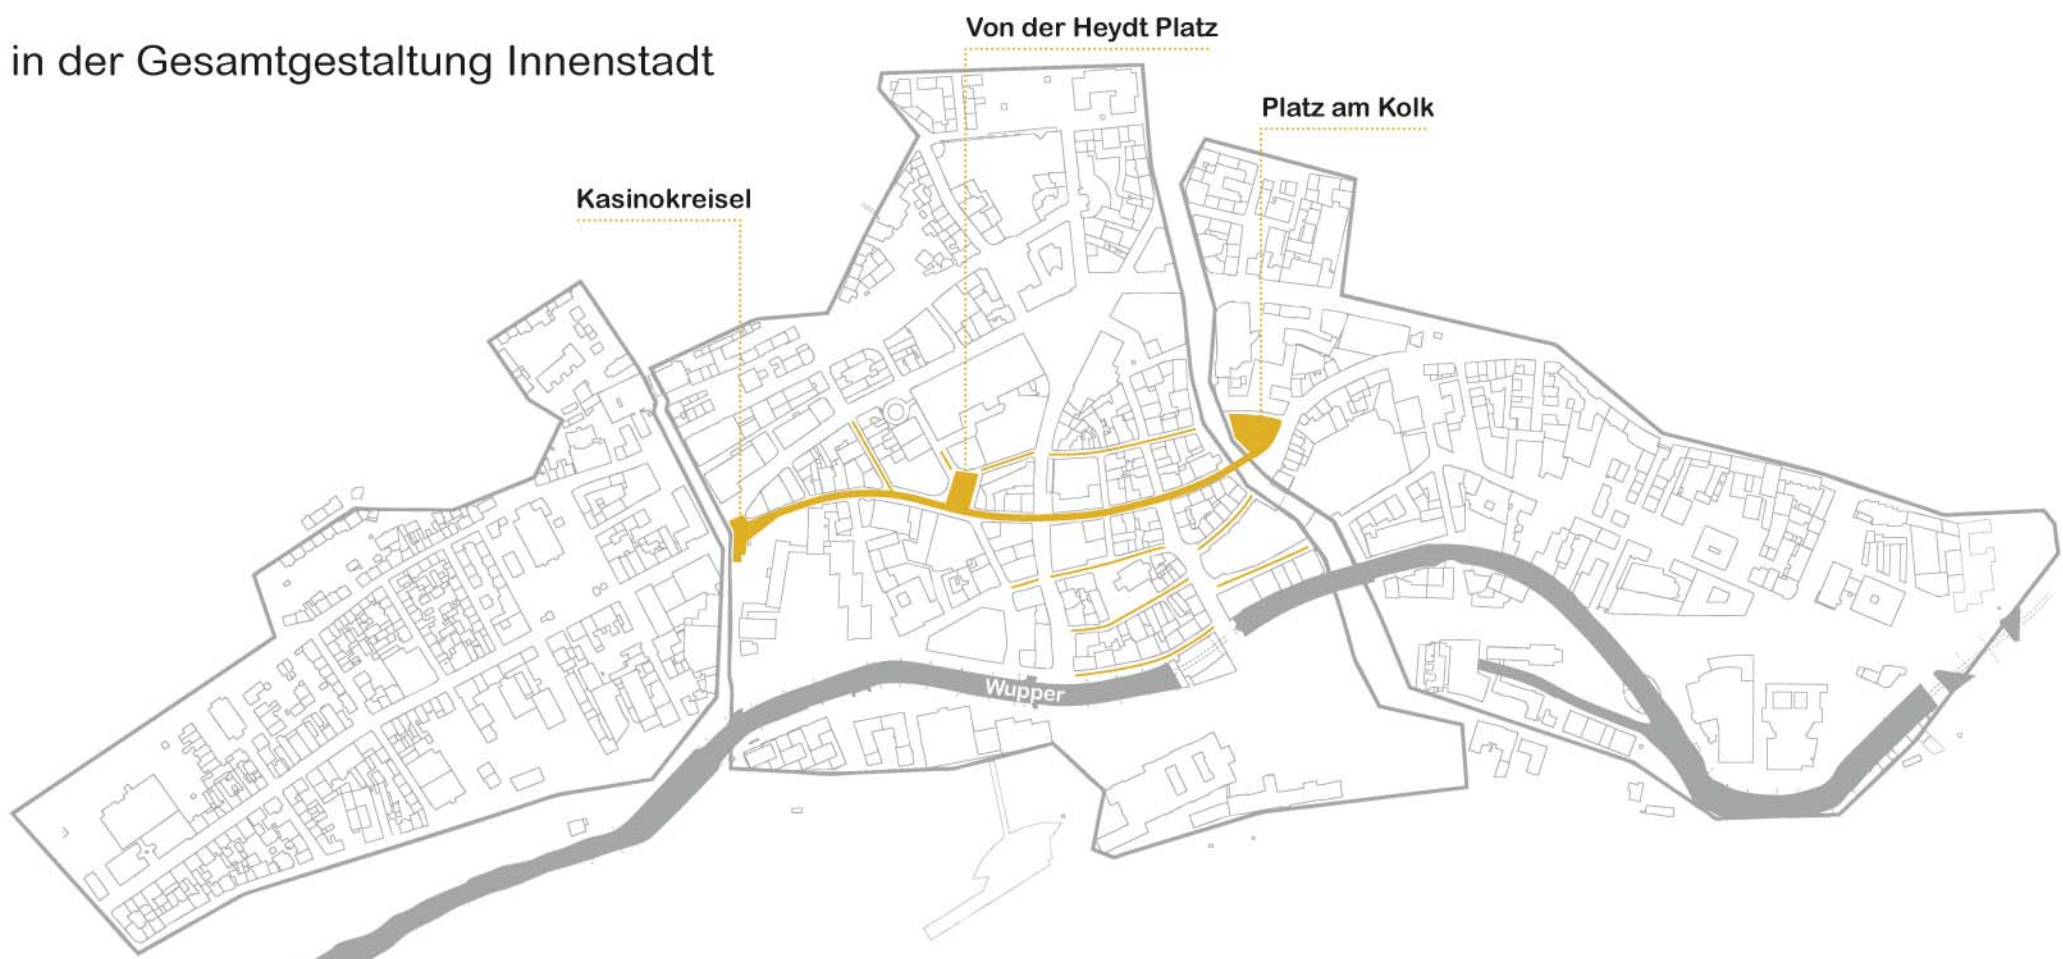

Das Gestaltungskonzept (IP3) für die Innenstadt von Eberfeld führt den gesamten Fußgängerzonen-Bereich über eine homogene Pflasterung und eine einheitliche Möblierung zusammen. Herzstück dieser Neugestaltung wird der mittig gelegenen Von-der-Heydt-Platz an der Hauptschlagader Herzogstraße sein. Ziel muss es daher sein, den Platz harmonisch in die Gesamtgestaltung einzufügen. Daher wird das neue Pflastermaterial der Innenstadt aufgegriffen und auch zur Pflasterung des Von-der-Heydt-Platzes vorgeschlagen.


Platz im Platz_ein Ruhepol inmitten der Bewegung

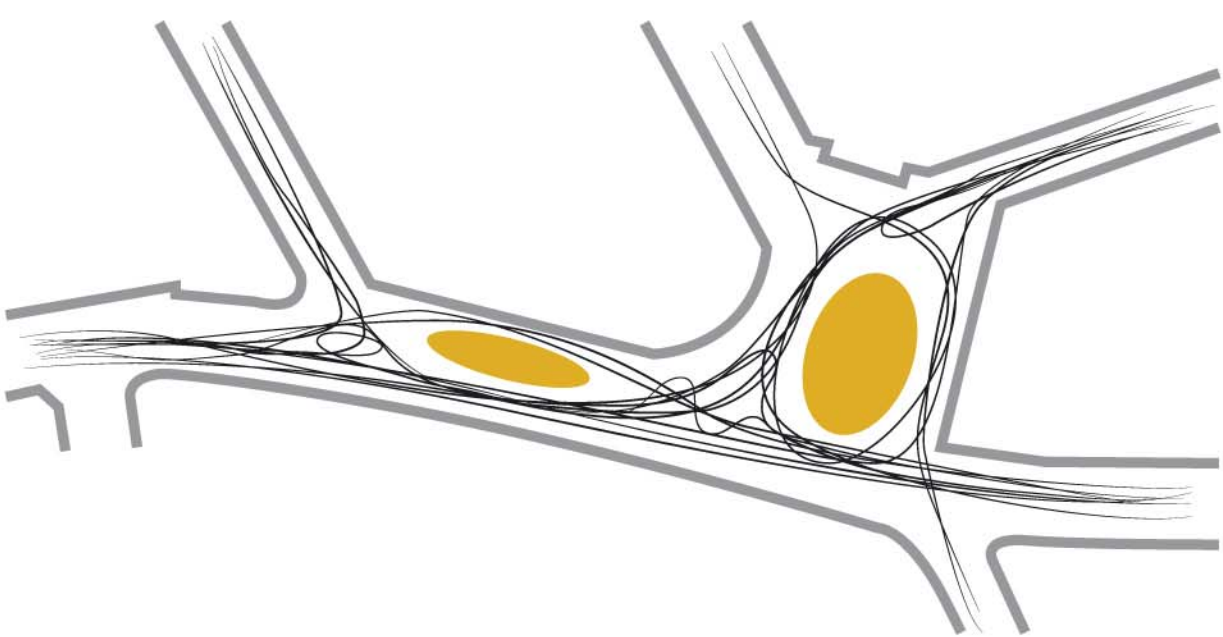

Die Neuordnung des Von-der-Heydt-Platzes folgt dem Prinzip des **Platzes im Platz**, dem Ruhepol inmitten des Bewegungsraums.

Dem aufgestellten Prinzip von Dynamik und Ruhepol folgend, verdichten sich zur Platzmitte die dunkleren granitgrauen und anthrazitfarbenen Steine und bilden als Insel einen **Platz im Platz**. Die innere Platzfläche ist der ruhige Aufenthaltsraum inmitten der dynamischen Fußgängerströme.

Der goldene Rahmen

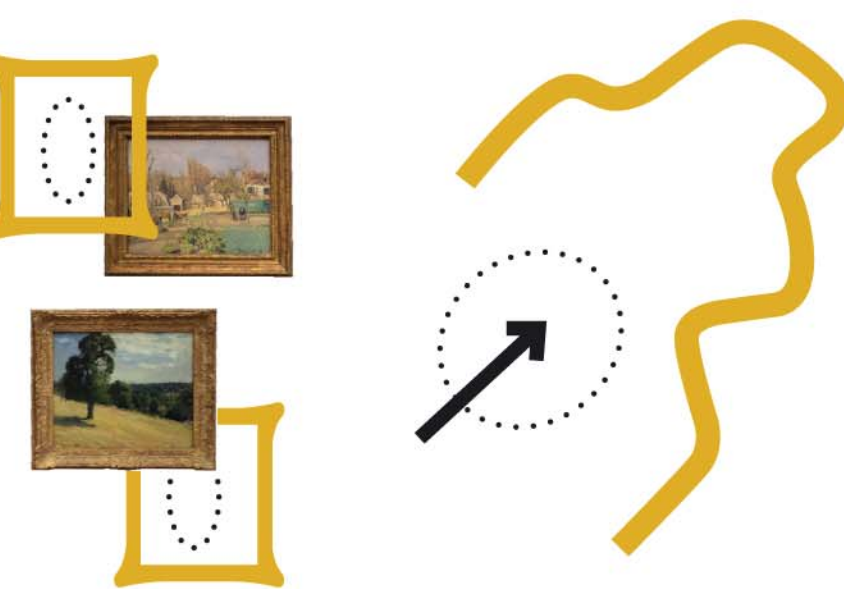

Der innere Platz ist der Ort für das Miteinander der Bürger. Ein **goldener Rahmen** aus der Sammlung von-der-Heydts öffnet sich und wird zu einer großen einladenden Sitzbank auf dem Platz. Die Platzmitte ist die freie Bühne für den Bürger.



Lageplan
M 200



Ansicht Herzogstraße AA'
M 200