




Mit Genehmigung des Ressorts 102
laut Rahmenvereinbarung

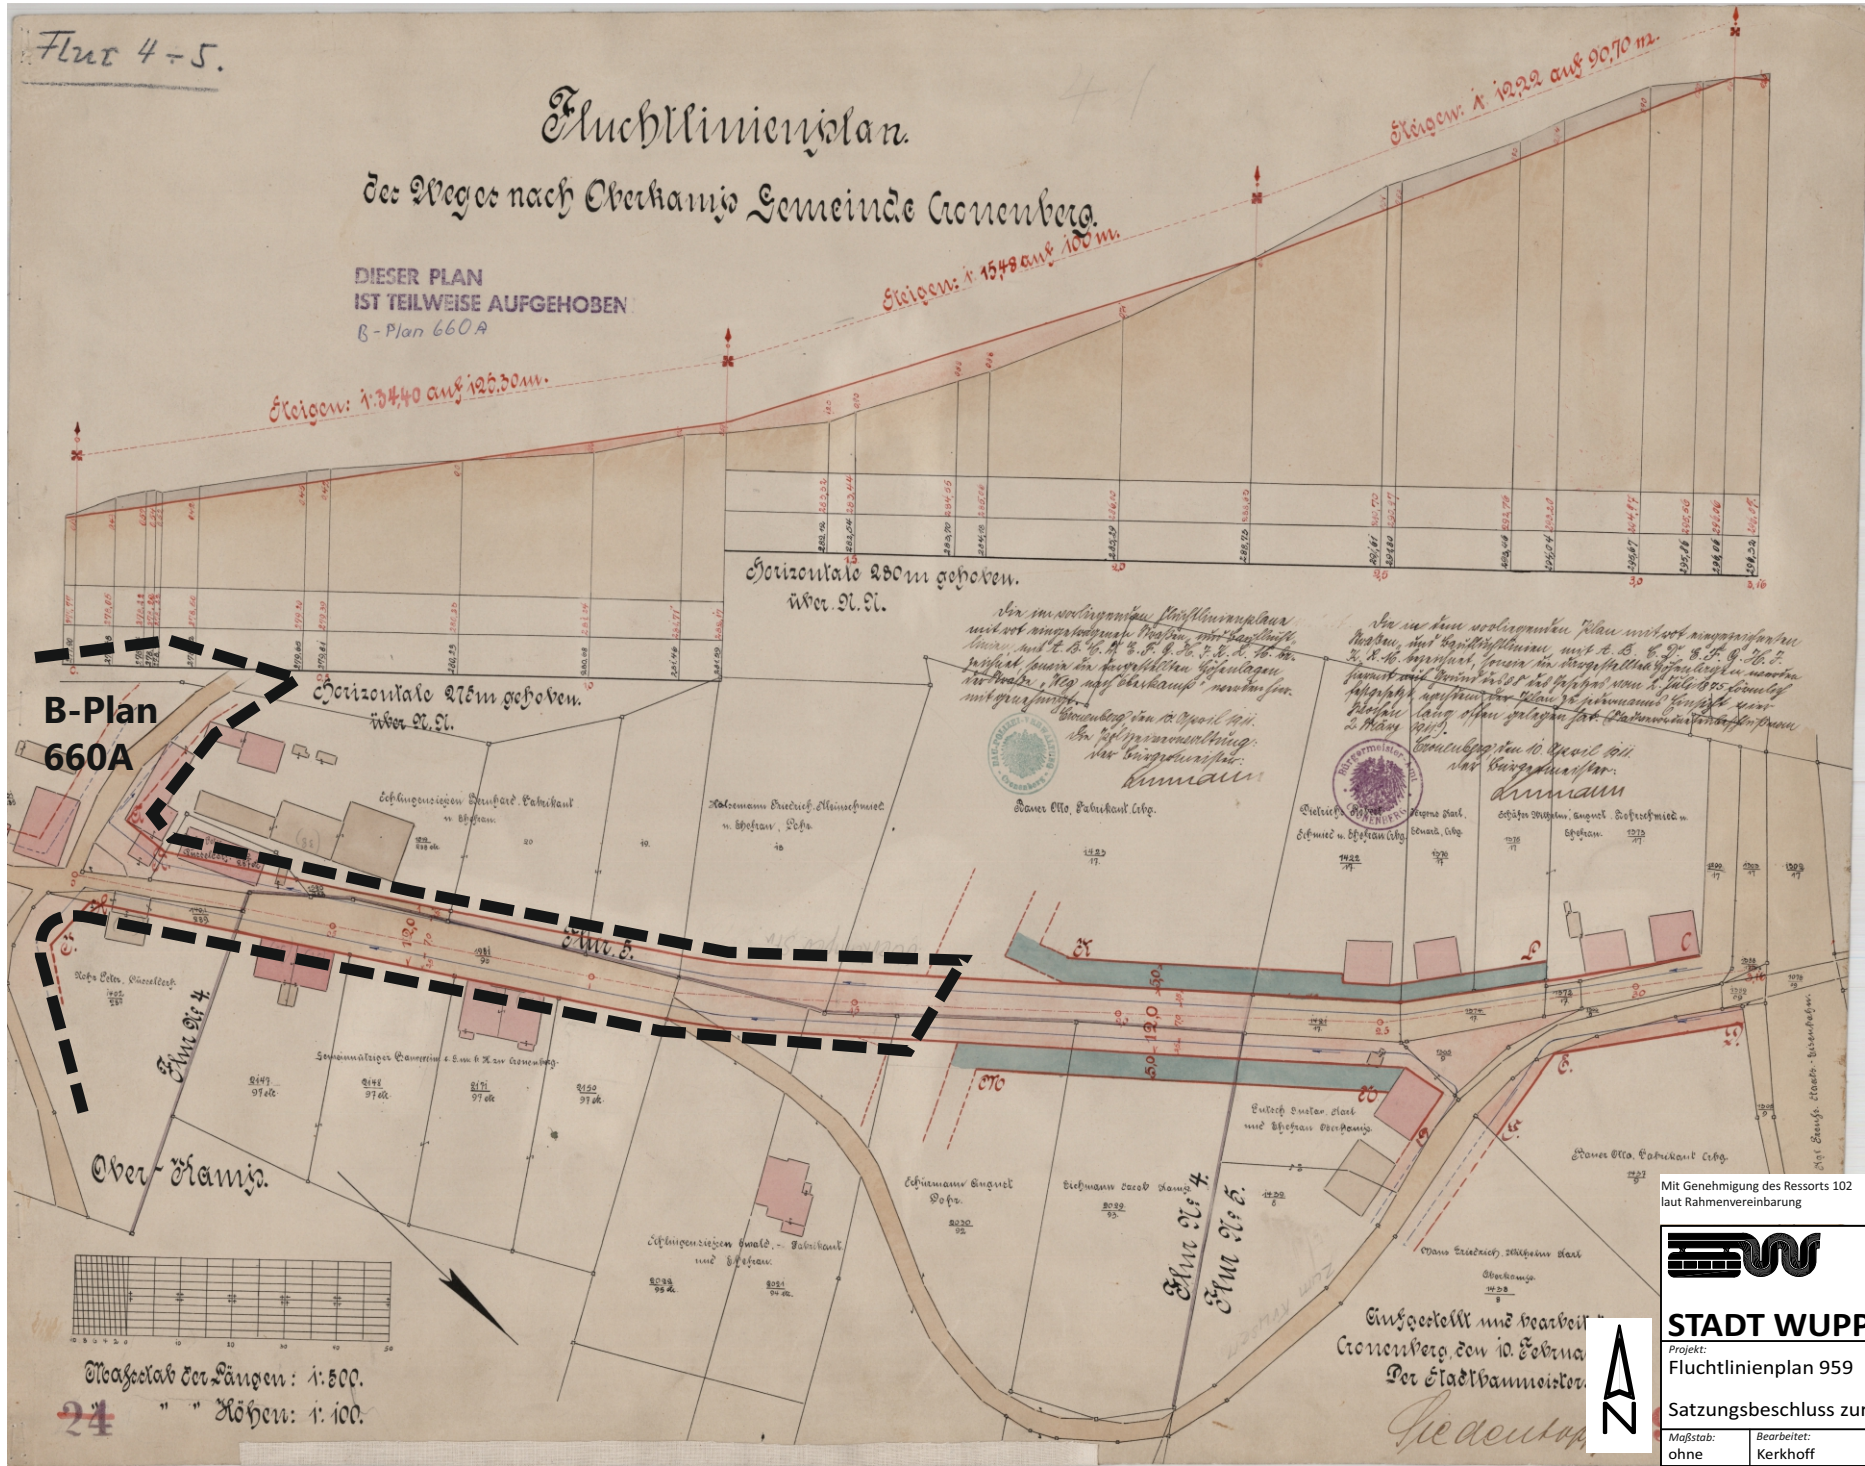

STADT WUPPERTAL

Projekt:
Fluchtklinienplan 959

Satzungsbeschluss zur Aufhebung

Maßstab:	Bearbeitet:	Gezeichnet:	Datum:
ohne	Kerkhoff	Smolka	2018-12-19

Ressort
Bauen und Wohnen
R 105.1

