


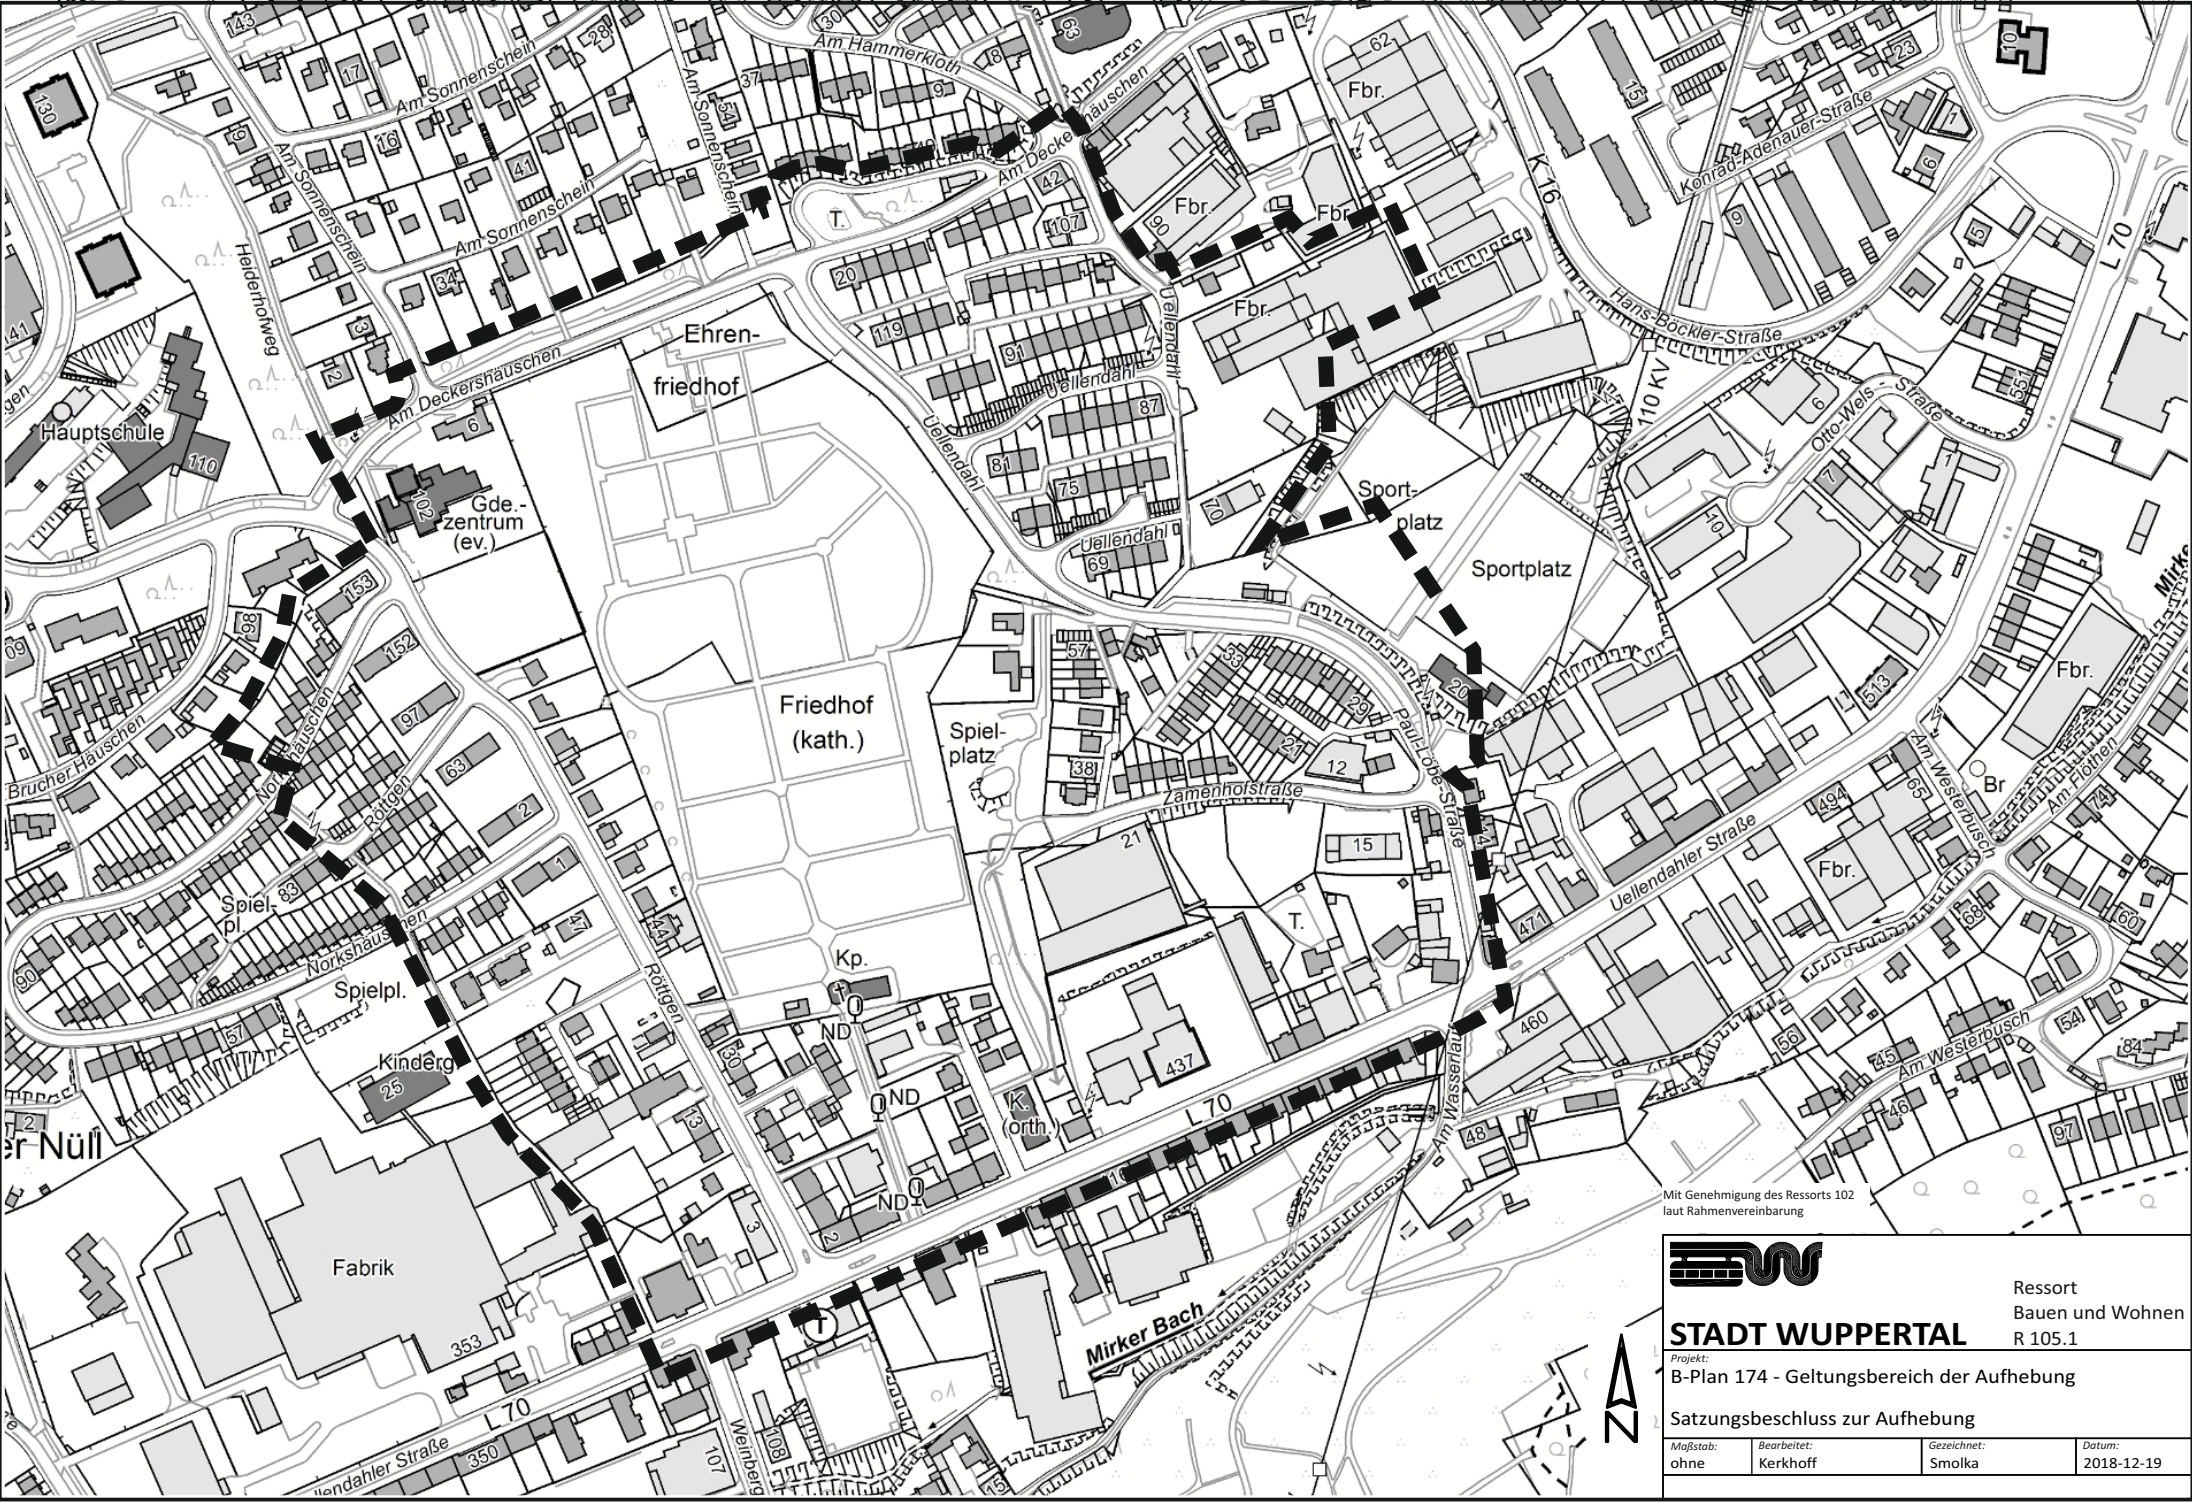

Mit Genehmigung des Ressorts 102
laut Rahmenvereinbarung



STADT WUPPERTAL

Projekt:
B-Plan 174 - Geltungsbereich der Aufhebung

Satzungsbeschluss zur Aufhebung

Maßstab: ohne	Bearbeitet: Kerkhoff	Gezeichnet: Smolka	Datum: 2018-12-19
------------------	-------------------------	-----------------------	----------------------

Ressort
Bauen und Wohnen
R 105.1