


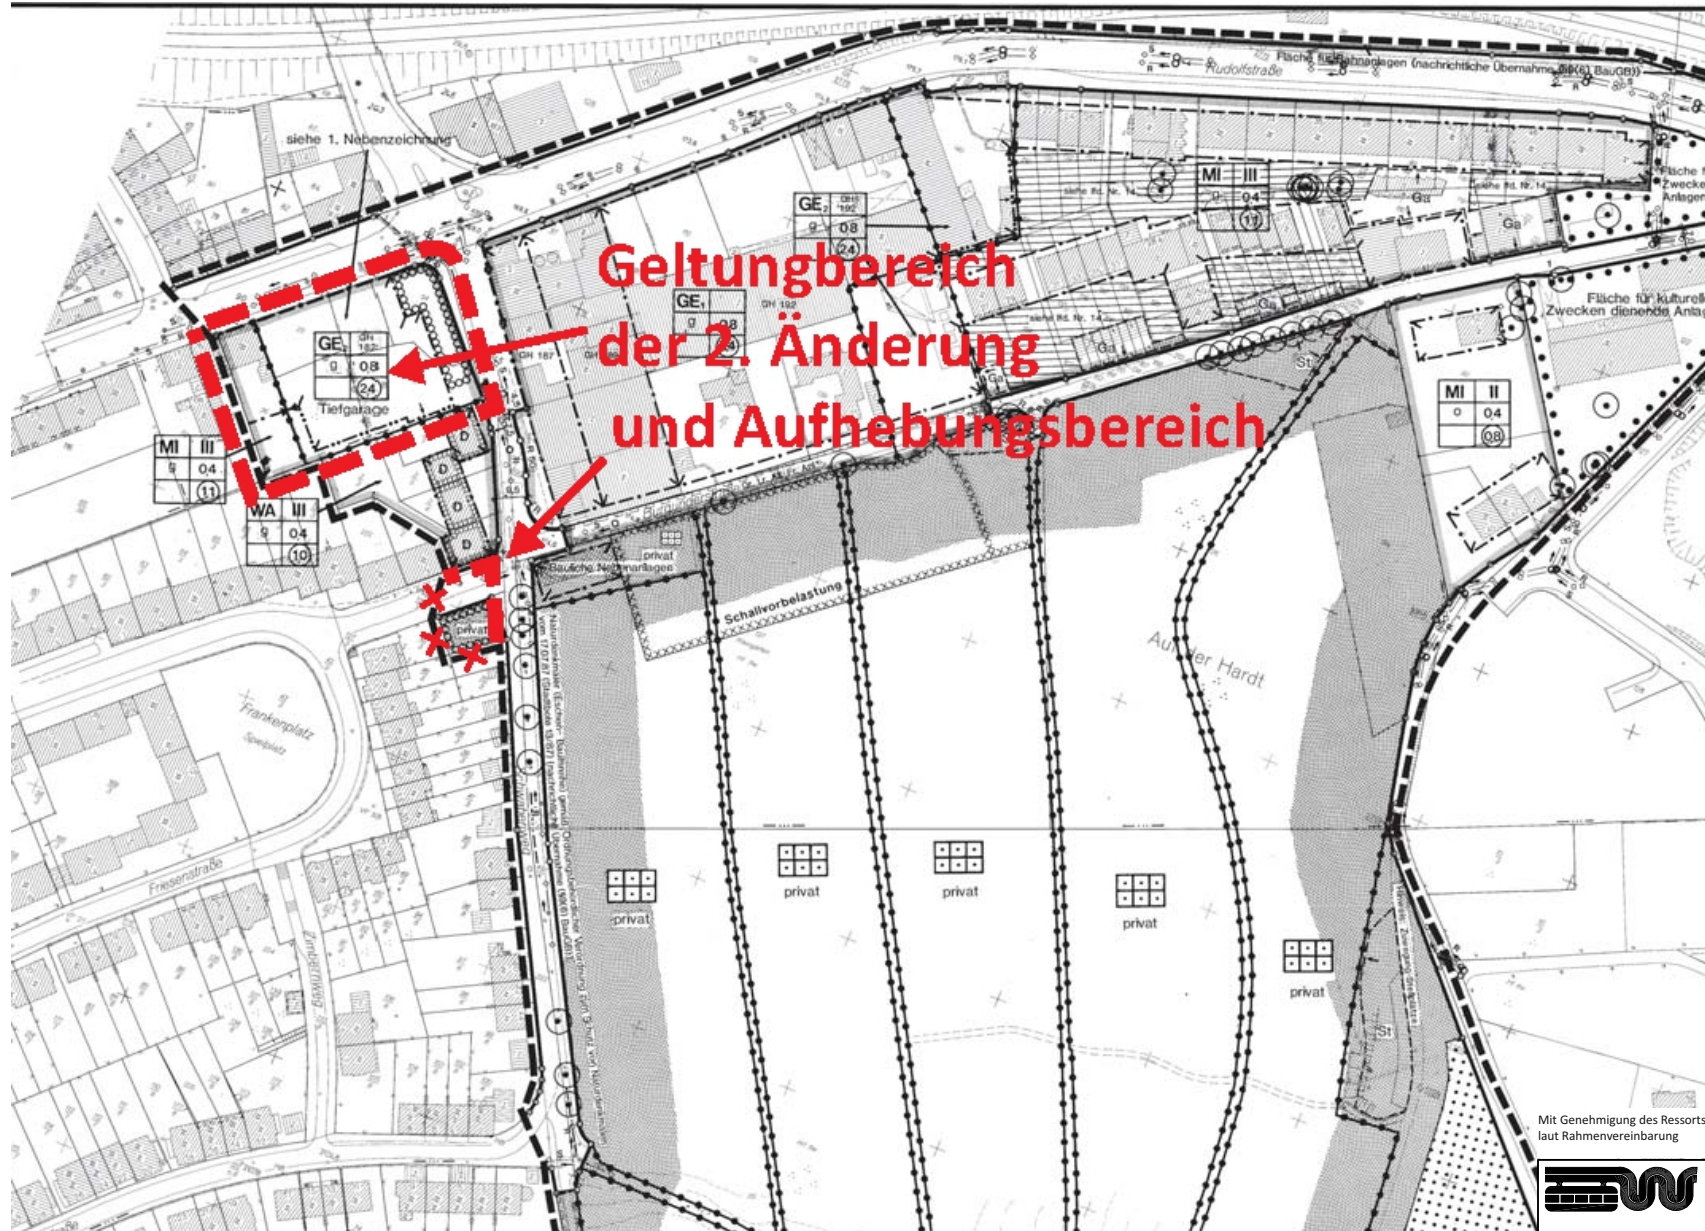

Mit Genehmigung des Ressorts 102
laut Rahmenvereinbarung



STADT WUPPERTAL

Projekt:
Bebauungsplan 682

Bereiche der 2. Änderung und Teilaufhebung

Maßstab:	Bearbeitet:	Gezeichnet:	Datum:
ohne	Kassubek	Smolka	2019-06-03

Ressort
Bauen und Wohnen
R 105.1