


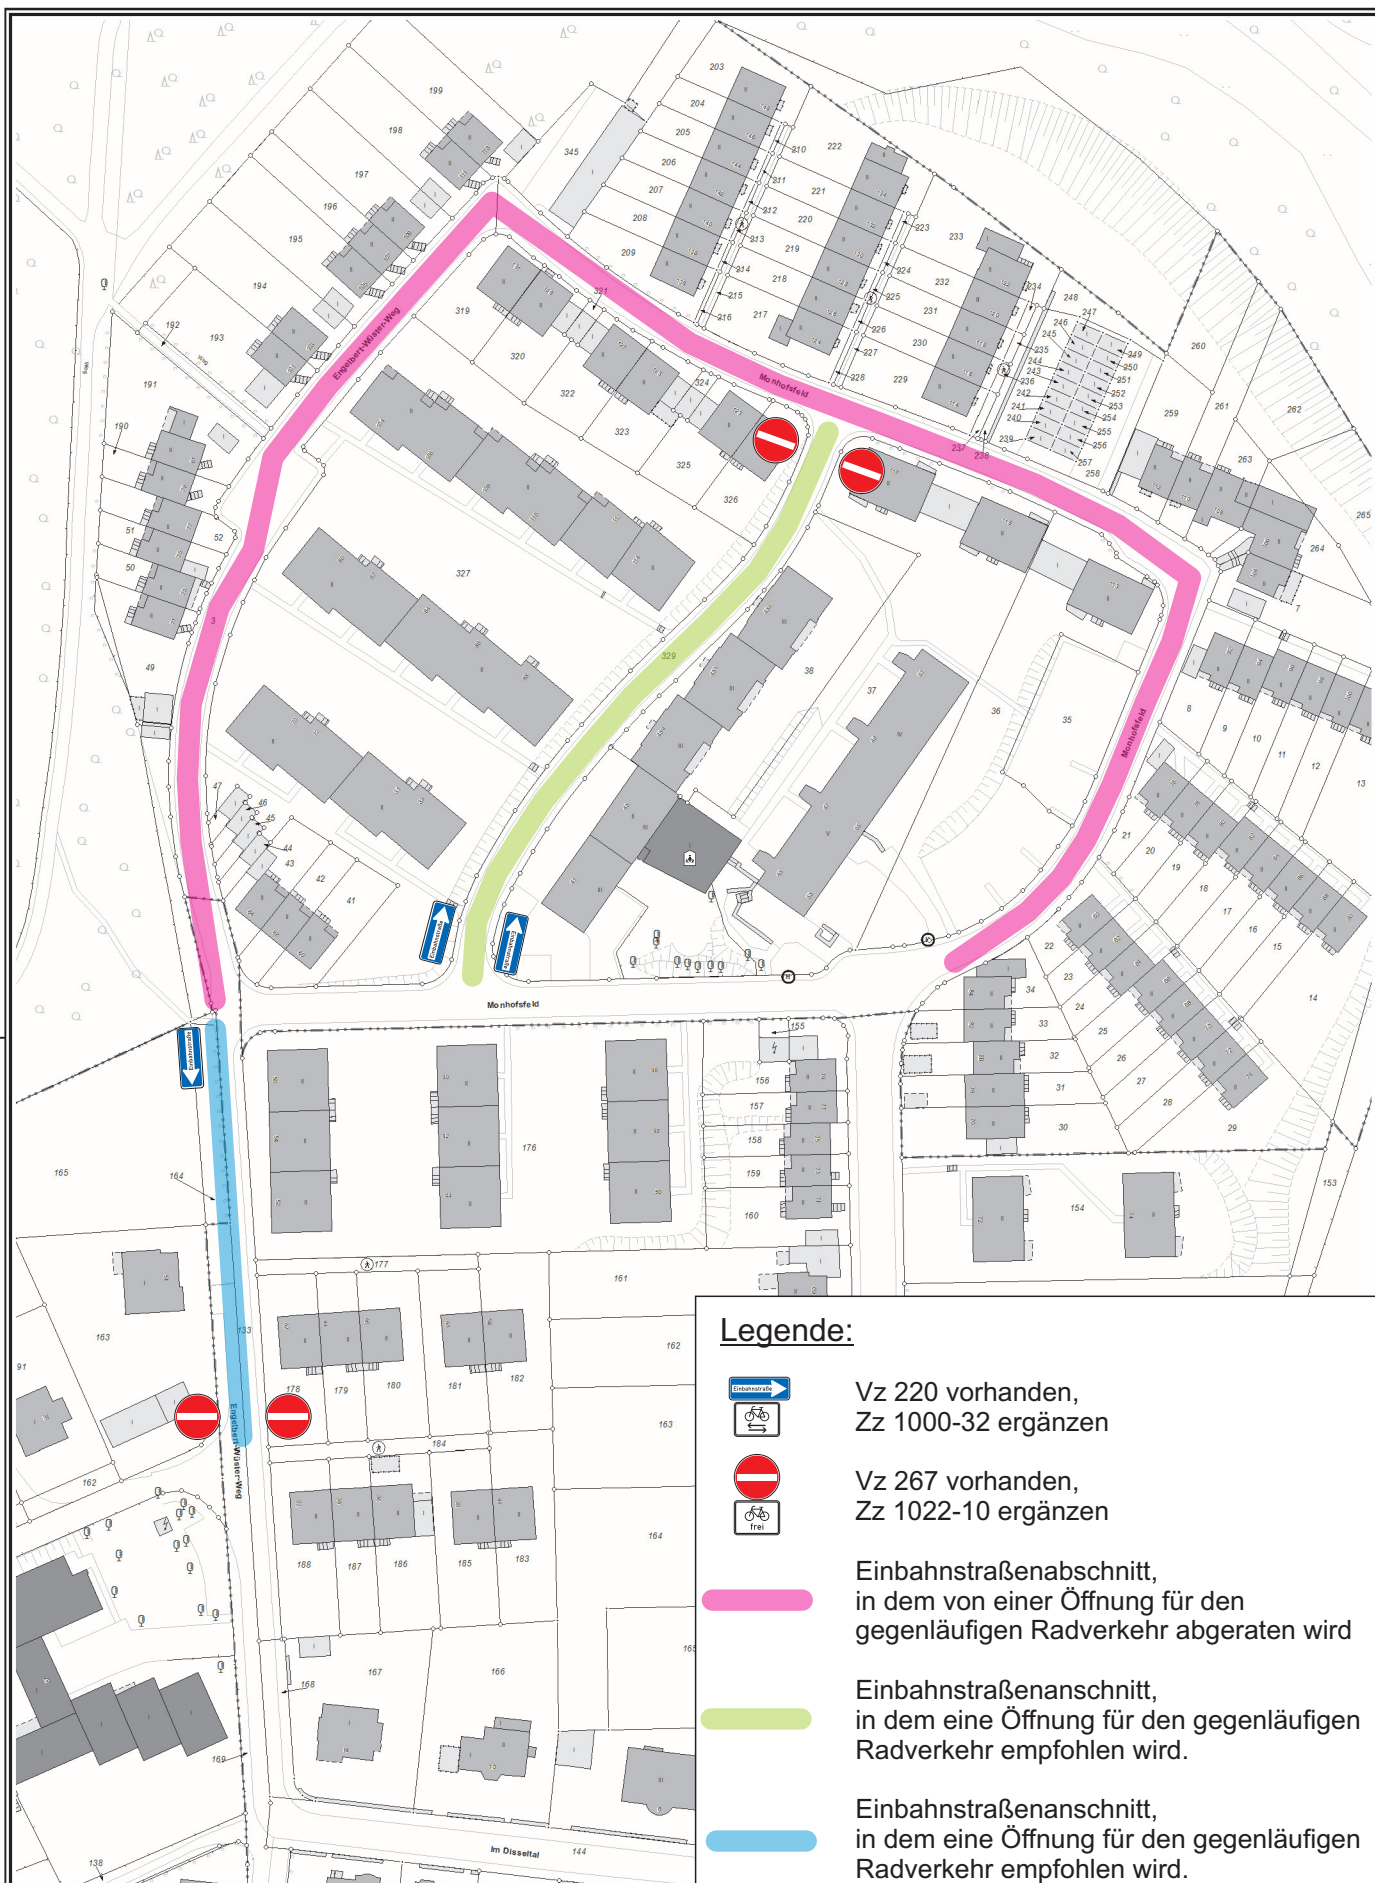

Legende:



Vz 220 vorhanden,
Zz 1000-32 ergänzen



Vz 267 vorhanden,
Zz 1022-10 ergänzen



Einbahnstraßenabschnitt,
in dem von einer Öffnung für den
gegenläufigen Radverkehr abgeraten wird



Einbahnstraßenabschnitt,
in dem eine Öffnung für den gegenläufigen
Radverkehr empfohlen wird.



Einbahnstraßenabschnitt,
in dem eine Öffnung für den gegenläufigen
Radverkehr empfohlen wird.



Herausgeber:
Stadt Wuppertal
Ressort Vermessung, Katasteramt und Geodaten

VO/0521/19 Anlage 02 - Übersichtsplan

Maßstab 1:1500

Erstellt am 06.06.2019

Dieser Ausdruck ist gesetzlich geschützt!

Vervielfältigungen, Umarbeiten, Veröffentlichungen oder die Weitergabe an Dritte nur mit Zustimmung des Herausgebers, ausgenommen Vervielfältigungen und Umarbeitungen zur innerbetrieblichen Verwendung bei Behörden oder zum eigenen Gebrauch.