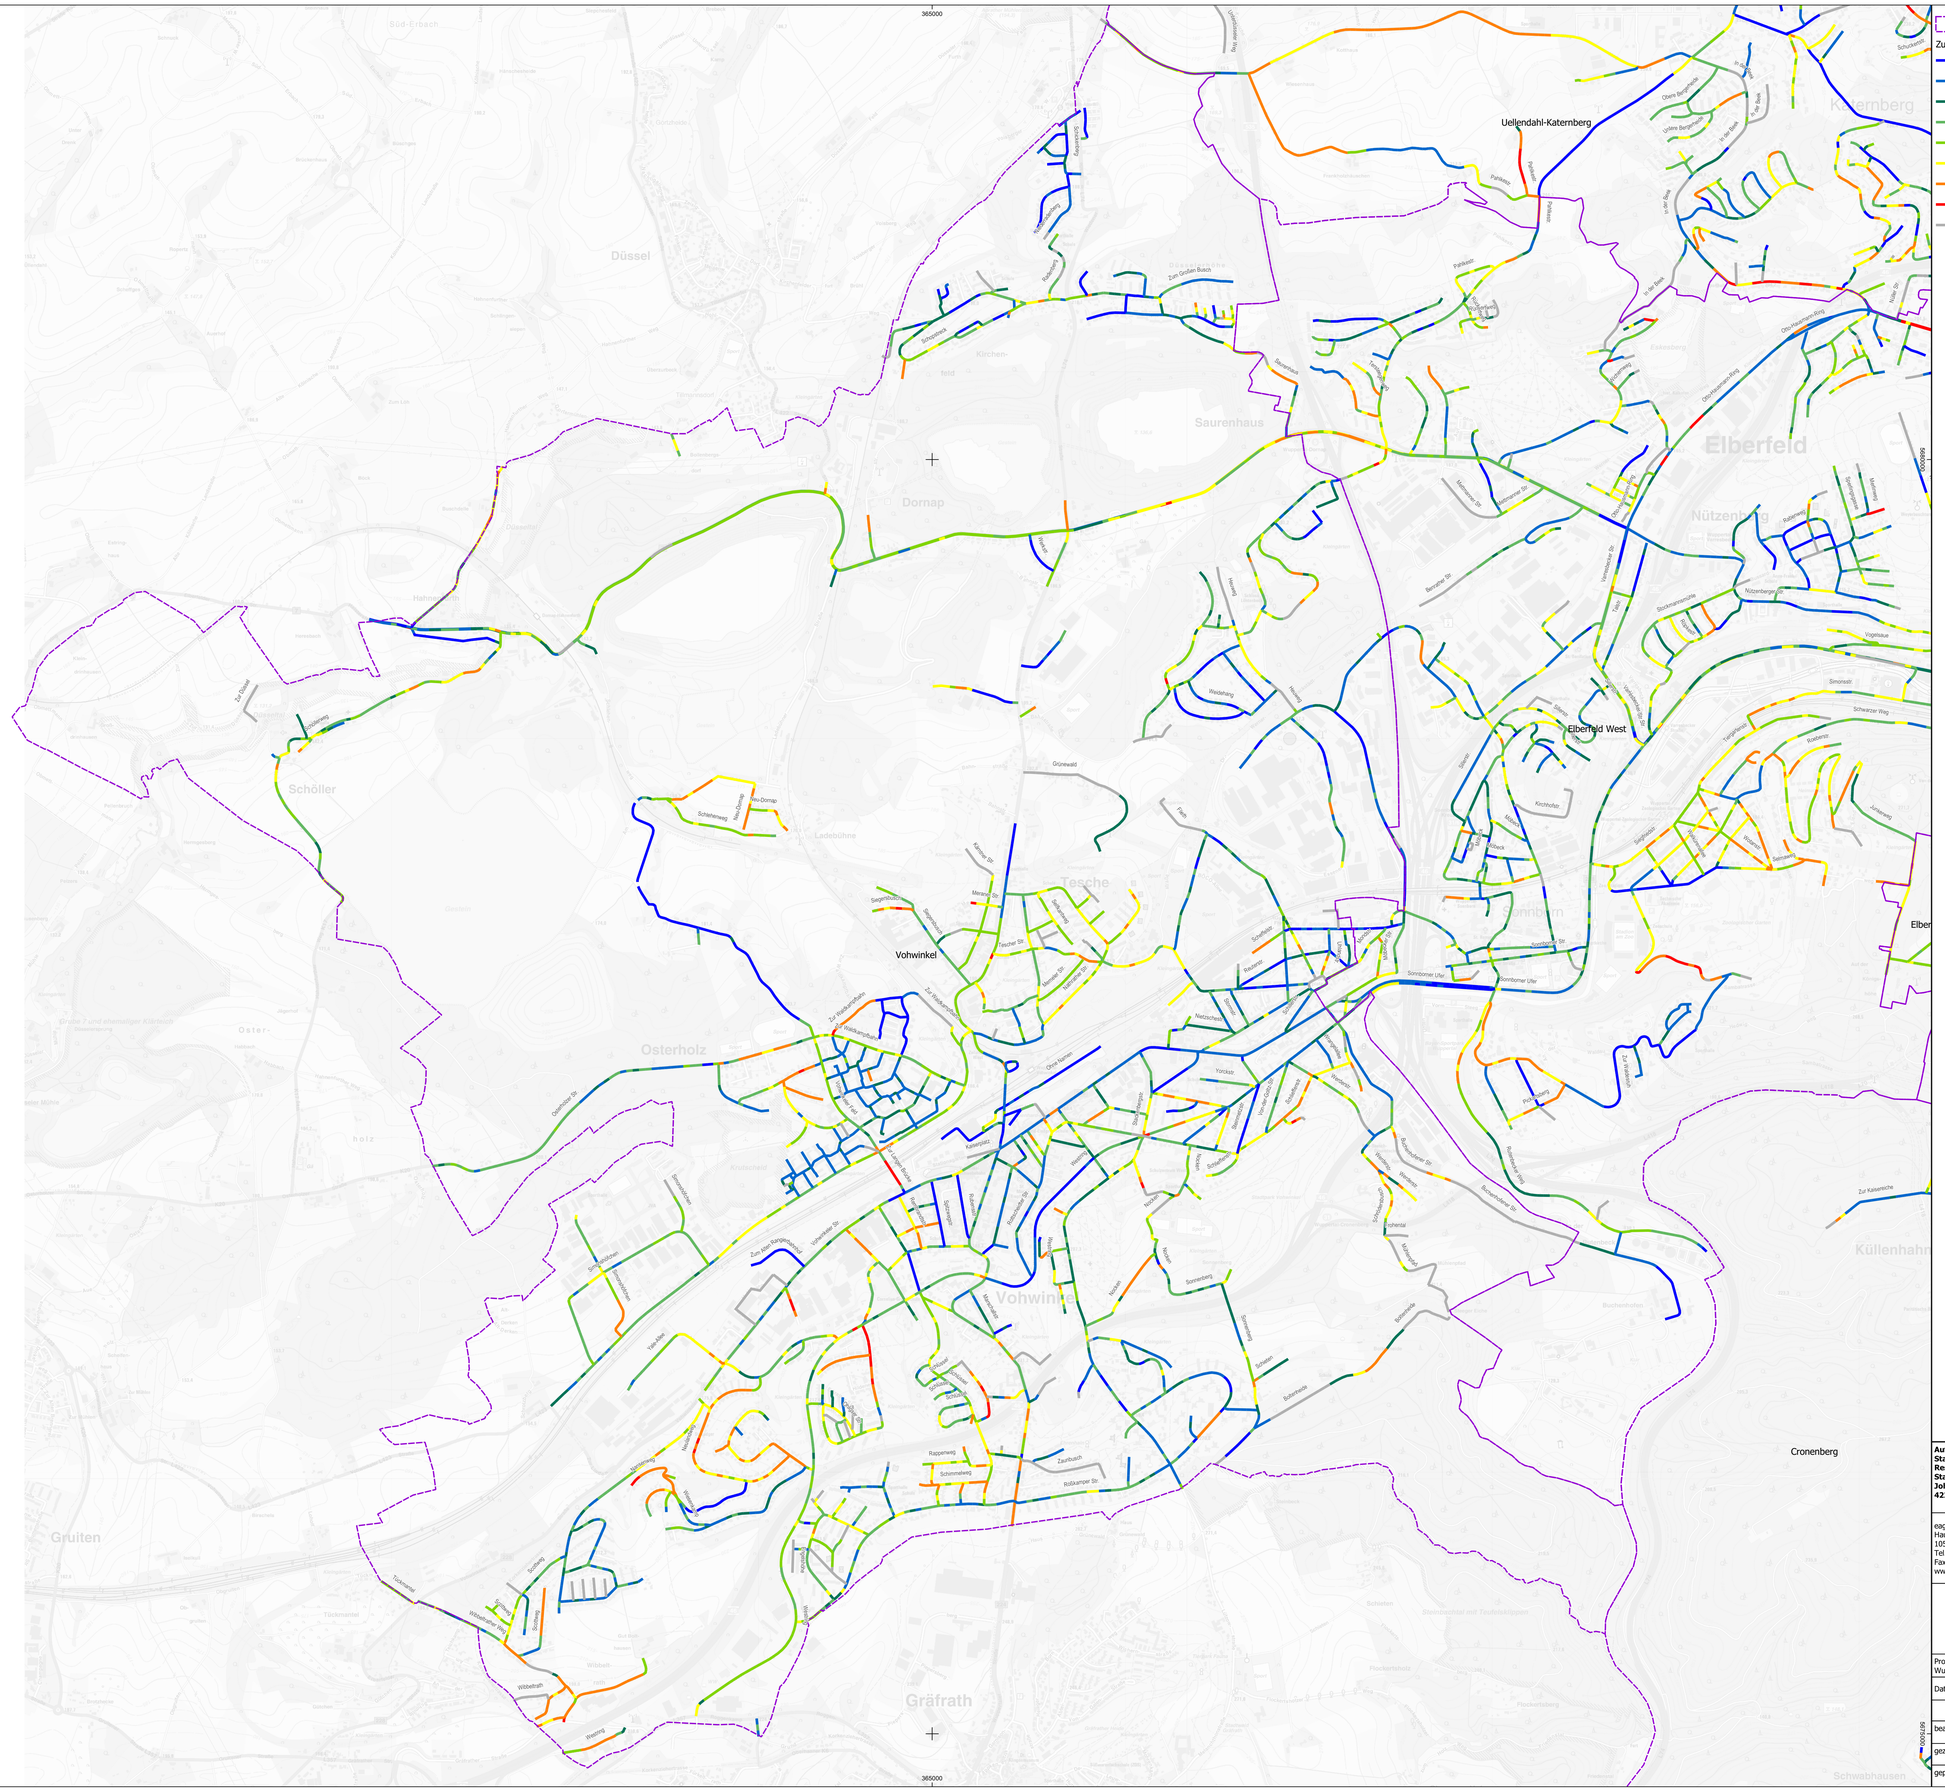


Auftraggeber:
Stadt Wuppertal
Ressort Straßen und Verkehr
Stadtvermessung (102.1) und Straßenbau (104.2)
Johannes-Rau-Platz 1
42275 Wuppertal

eagle eye technologies GmbH
Haubachstraße 8
10585 Berlin
Tel.: +49 (0) 30 - 280 427 580
Fax: +49 (0) 30 - 280 427 588
www.ee-t.de

eagle eye technologies

Straßenzustandserfassung
- Zustandsklasse ZK8 -

Stadtbezirk: Vohwinkel

Projekt: Wuppertal	Plan Größe: DIN A0	Vohwinkel Blatt Nr.: 1
Datum: 26.07.2019	Maßstab: 1:8500	Projektion: ETRS89 / UTM Zone 32N

bearbeitet:	Bemerkung:	
gezeichnet: RS		
geprüft:		