


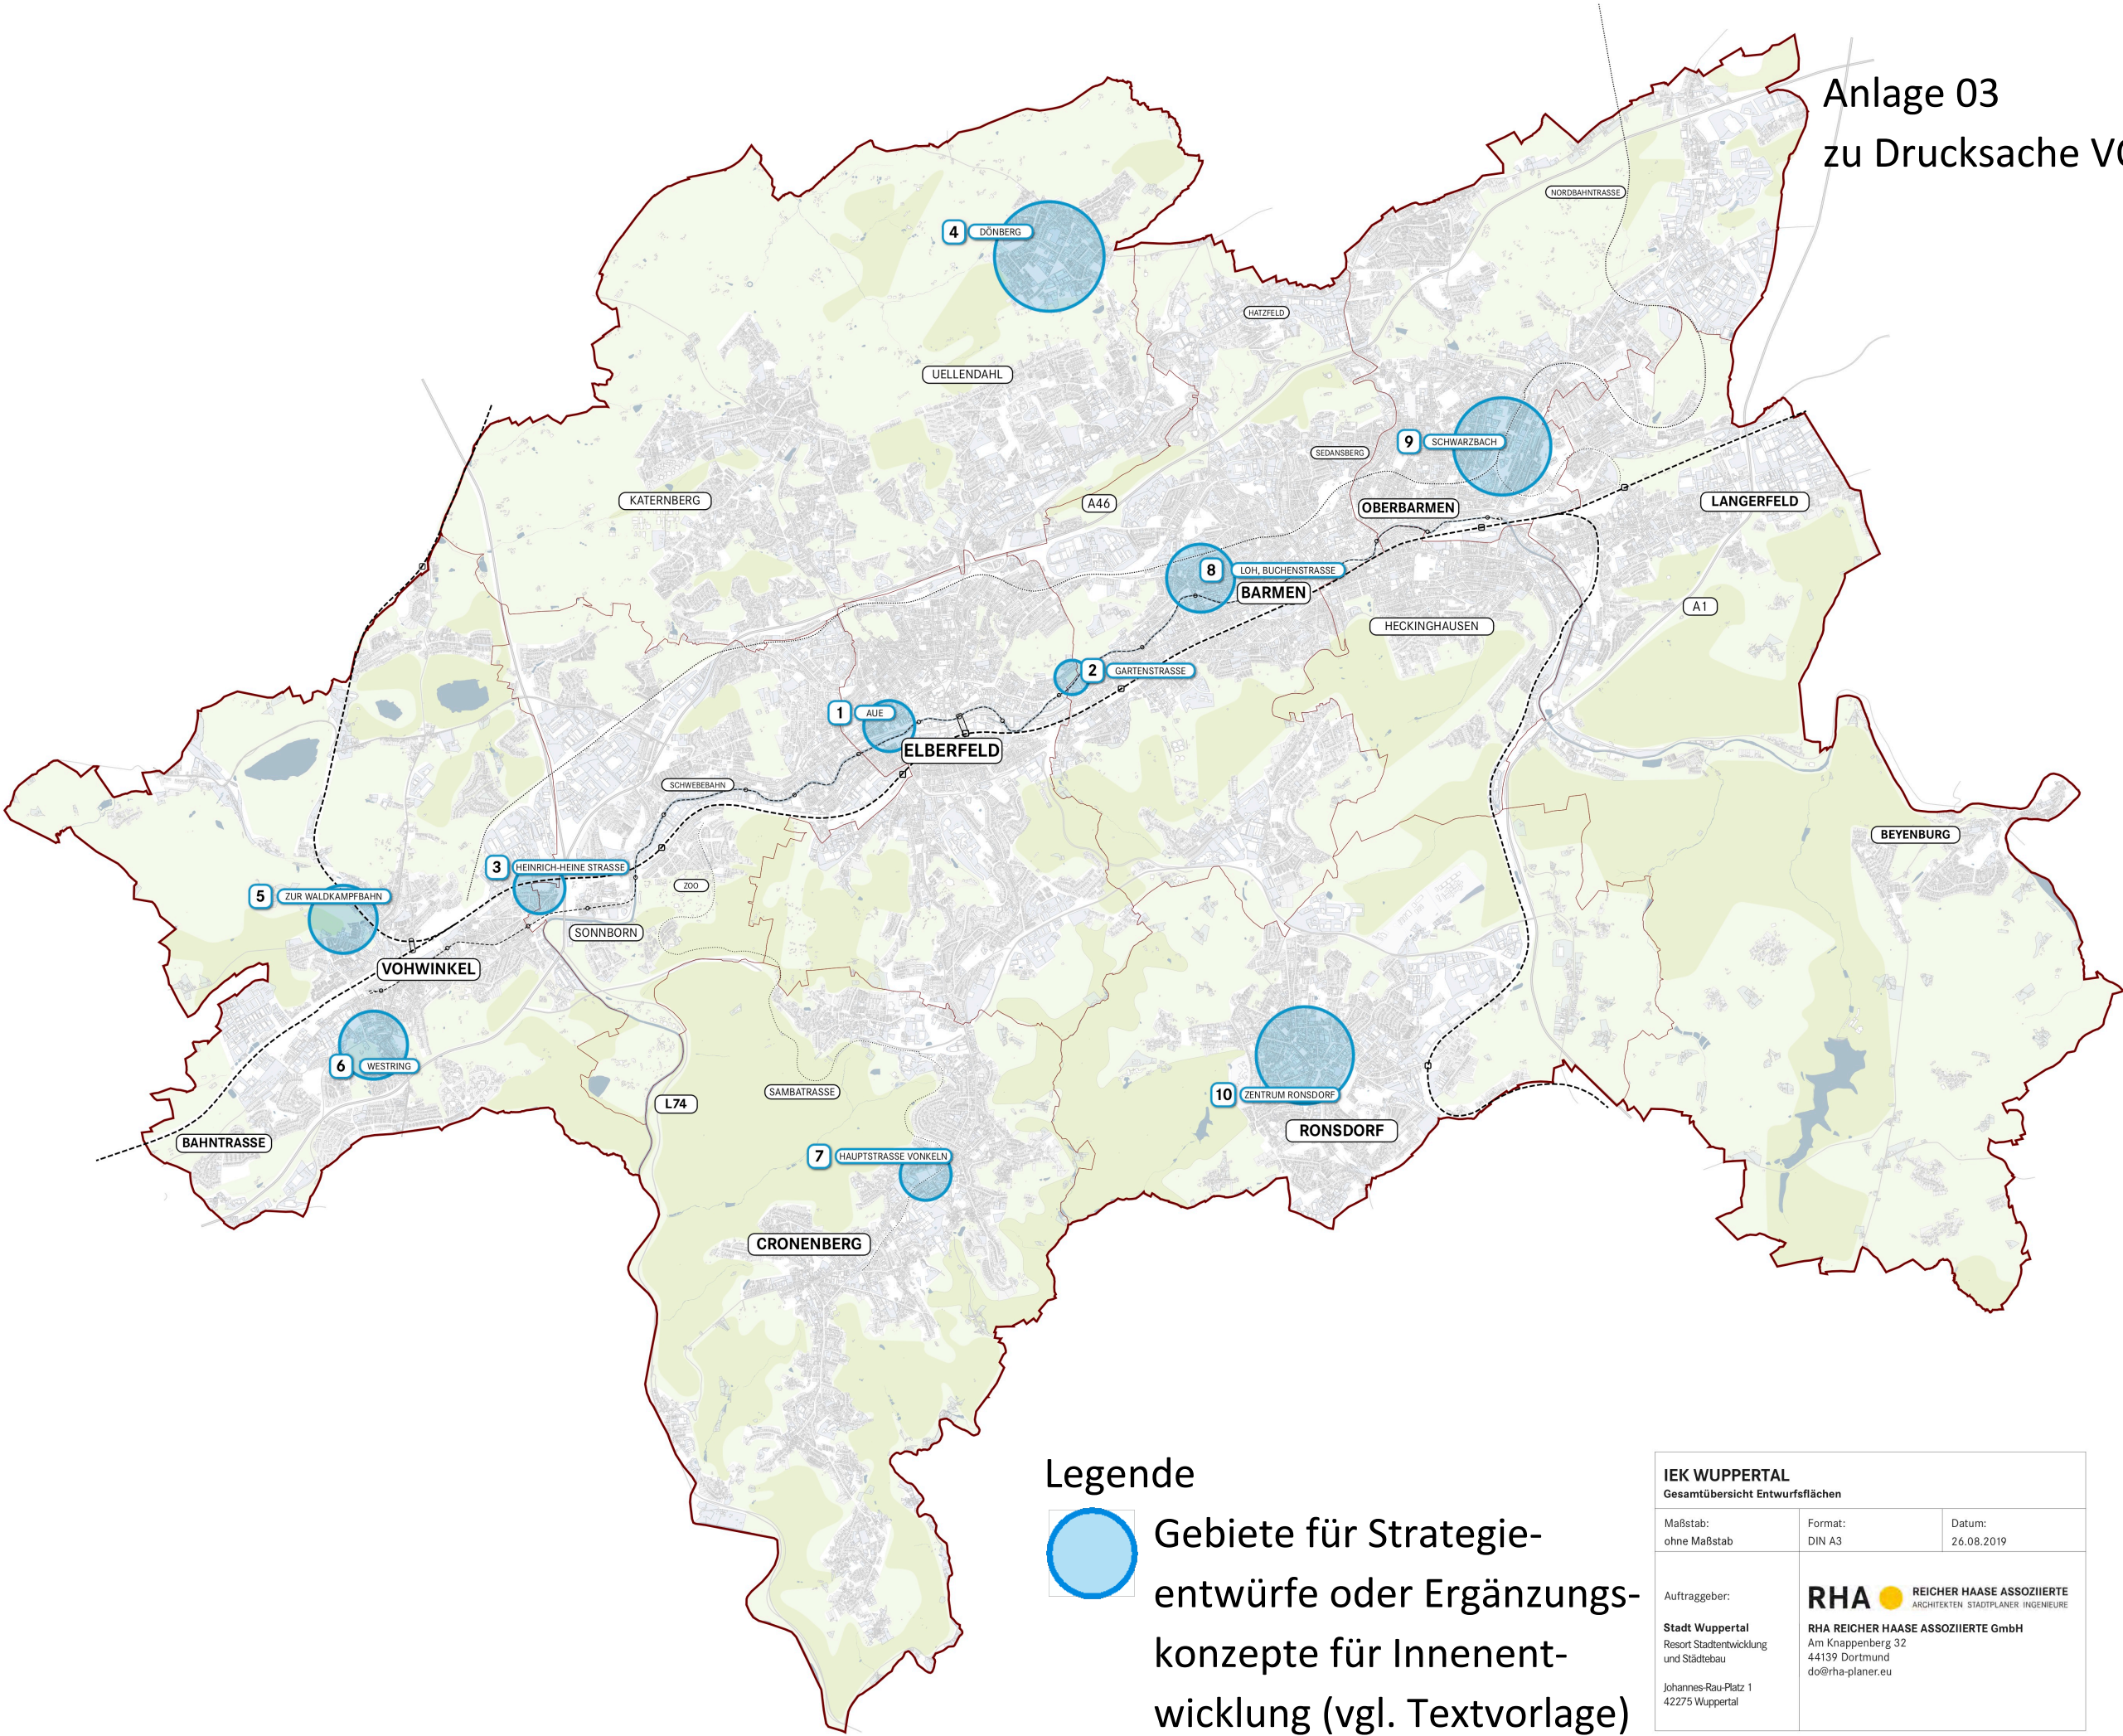

IEK WUPPERTAL Gesamtübersicht Entwurfsflächen		
Maßstab: ohne Maßstab	Format: DIN A3	Datum: 26.08.2019
Auftraggeber: Stadt Wuppertal Resort Stadtentwicklung und Städtebau Johannes-Rau-Platz 1 42275 Wuppertal		RHA  REICHER HAASE ASSOZIIERTE ARCHITEKTEN STADTPLANER INGENIEURE RHA REICHER HAASE ASSOZIIERTE GmbH Am Knappenberg 32 44139 Dortmund do@rha-planer.eu