




GB 1
Ressort 104
Abtfg. 104.5

Stadtentwicklung, Bauen, Verkehr, Umwelt
Straßen und Verkehr
Straßen- und Verkehrsplanung


Potentielle Standorte von doppelstöckigen Fahrradboxen an SPNV-Haltepunkten
Übersichtskarte

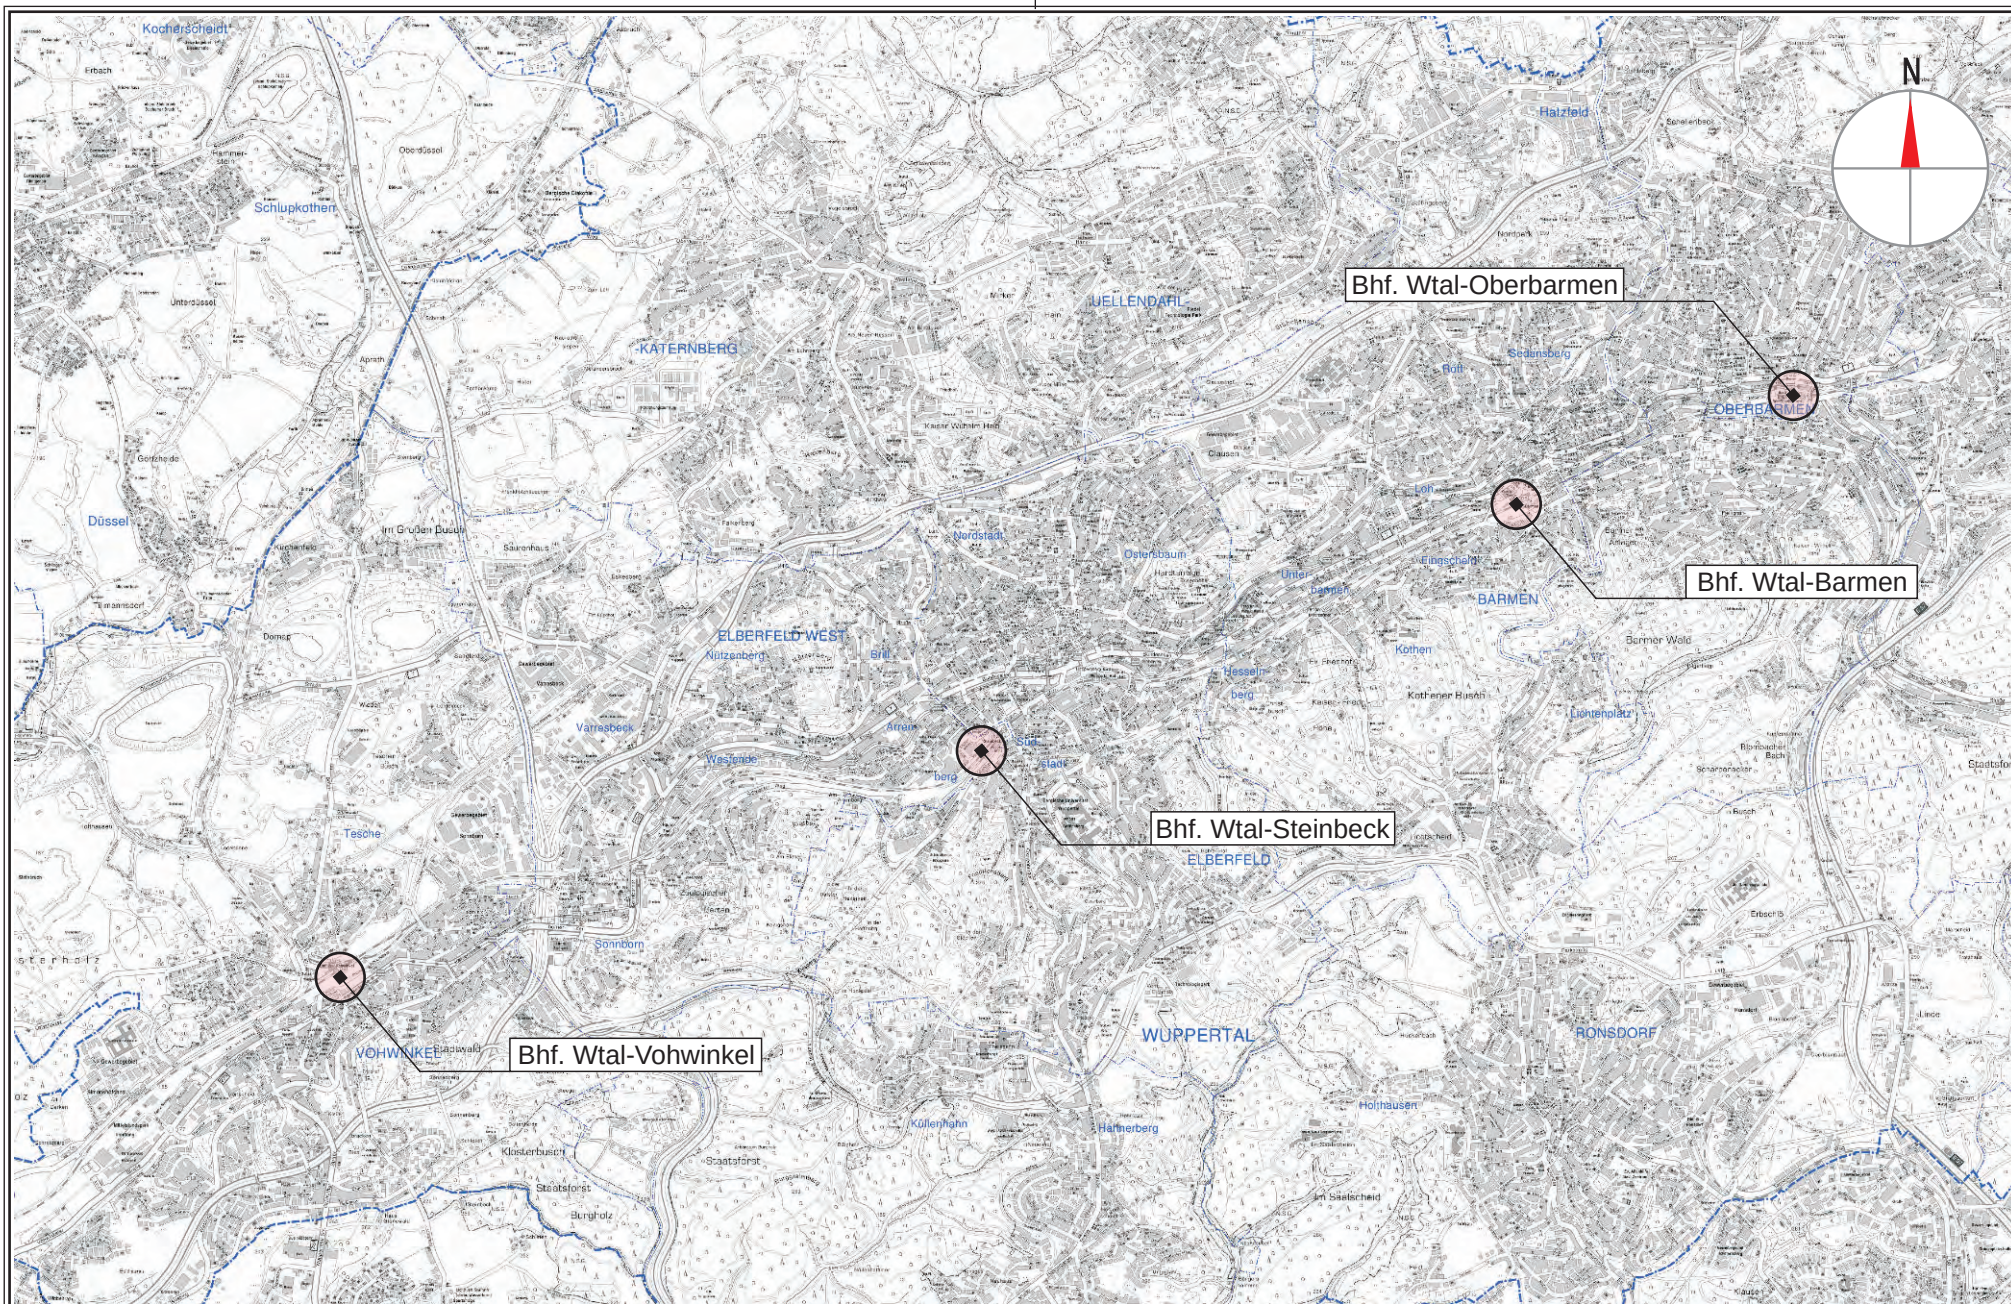

ohne Maßstab
Erstellt am 12.03.2019

Dieser Ausdruck ist gesetzlich geschützt!

Vervielfältigungen, Umarbeiten, Veröffentlichungen oder die Weitergabe an Dritte nur mit Zustimmung des Herausgebers, ausgenommen Vervielfältigungen und Umarbeitungen zur innerbetrieblichen Verwendung bei Behörden oder zum eigenen Gebrauch.

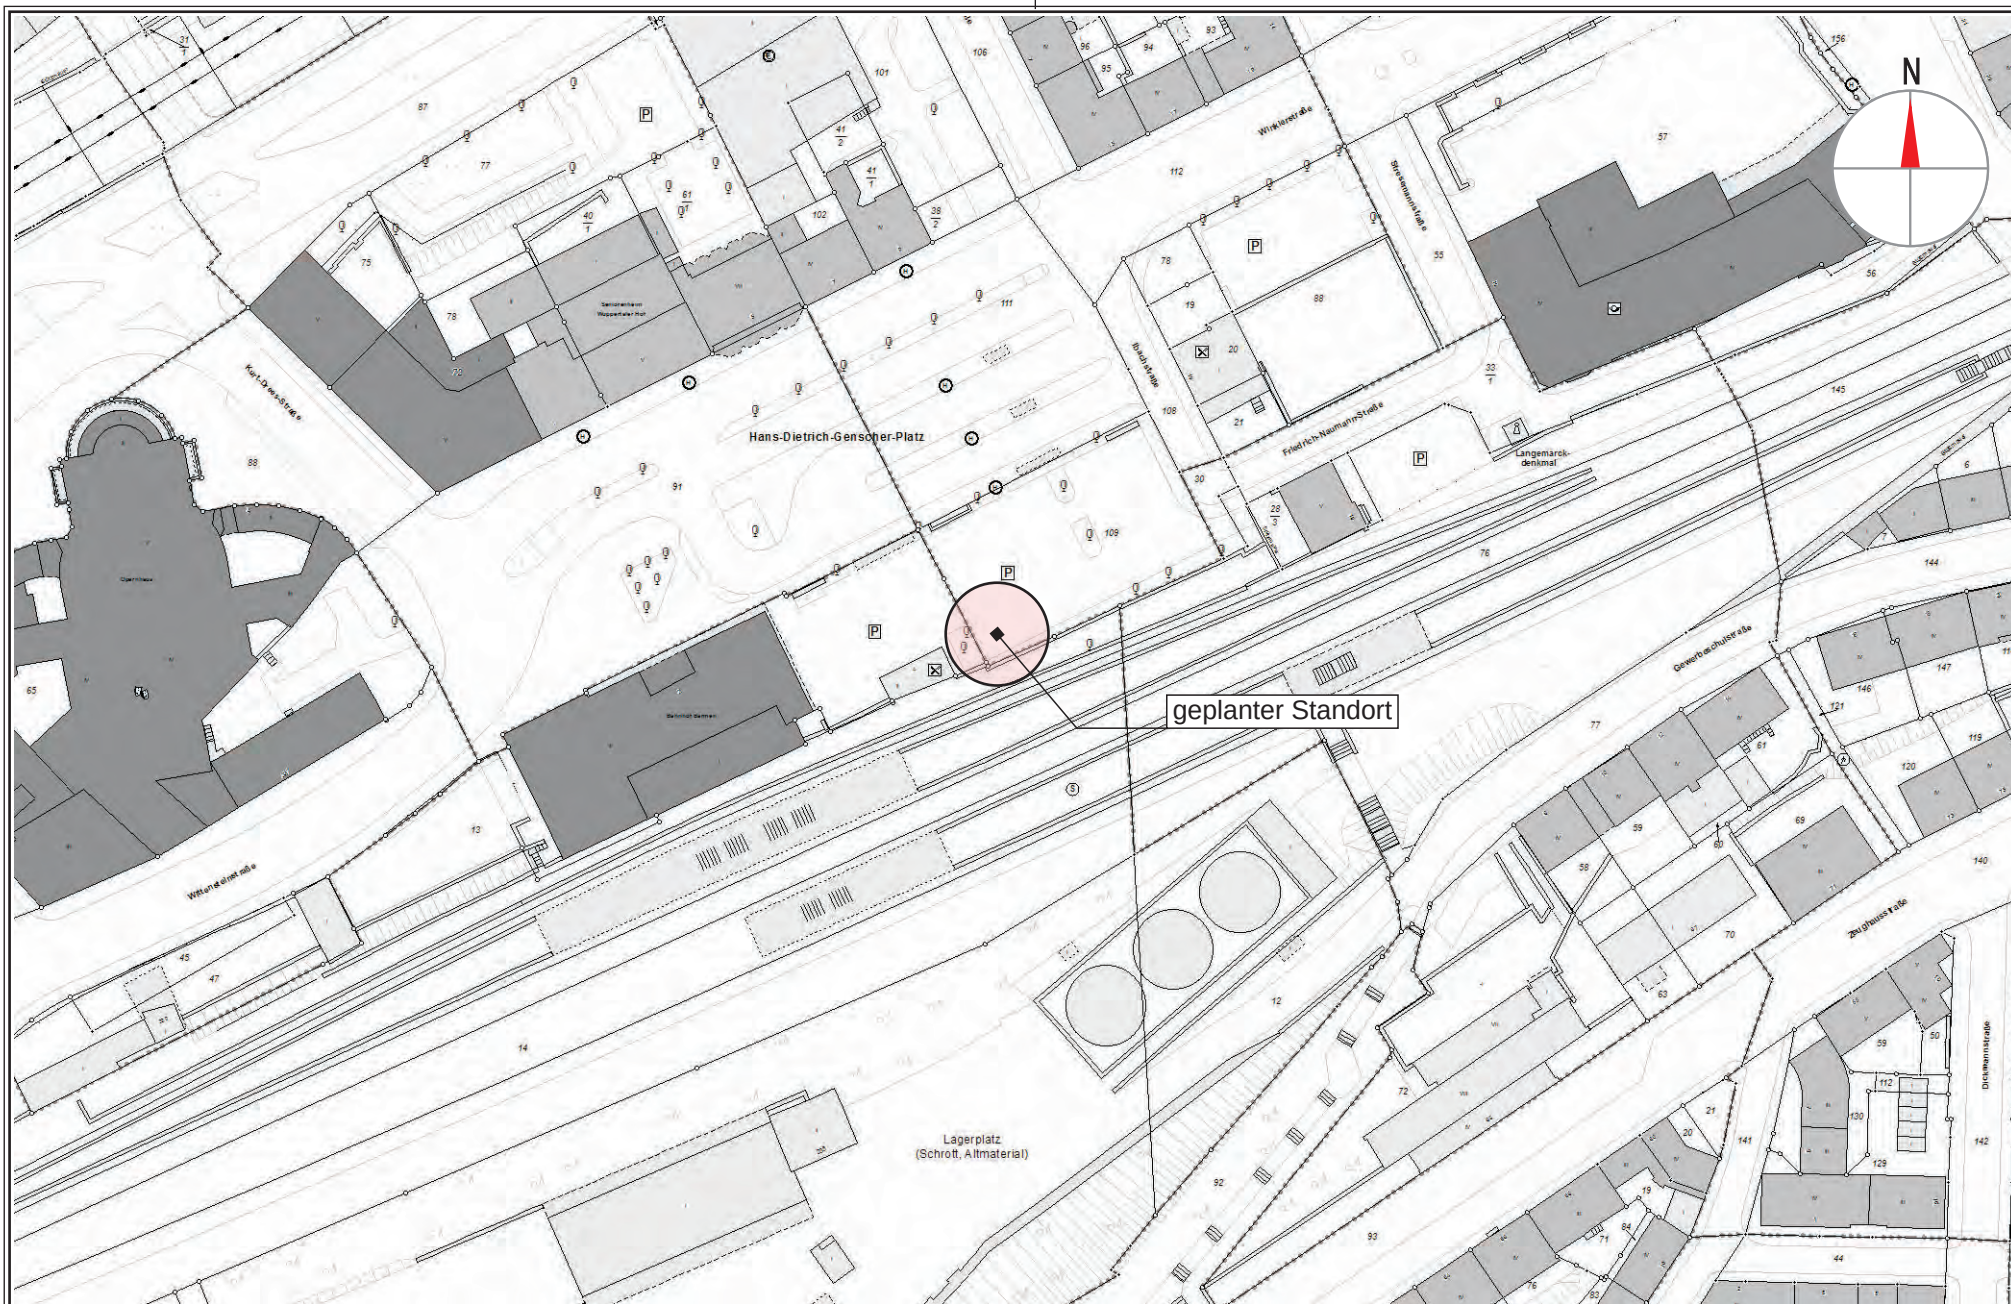

GB 1
Ressort 104
Abtlig. 104.5

Stadtentwicklung, Bauen, Verkehr, Umwelt
Straßen und Verkehr
Straßen- und Verkehrsplanung


Potentielle Standorte von doppelstöckigen Fahrradboxen an SPNV-Haltepunkten
Bahnhof Wuppertal Barmen



Maßstab 1:1500
Erstellt am 12.03.2019

Dieser Ausdruck ist gesetzlich geschützt!

Vervielfältigungen, Umarbeiten, Veröffentlichungen oder die Weitergabe an Dritte nur mit Zustimmung des Herausgebers, ausgenommen Vervielfältigungen und Umarbeitungen zur innerbetrieblichen Verwendung bei Behörden oder zum eigenen Gebrauch.

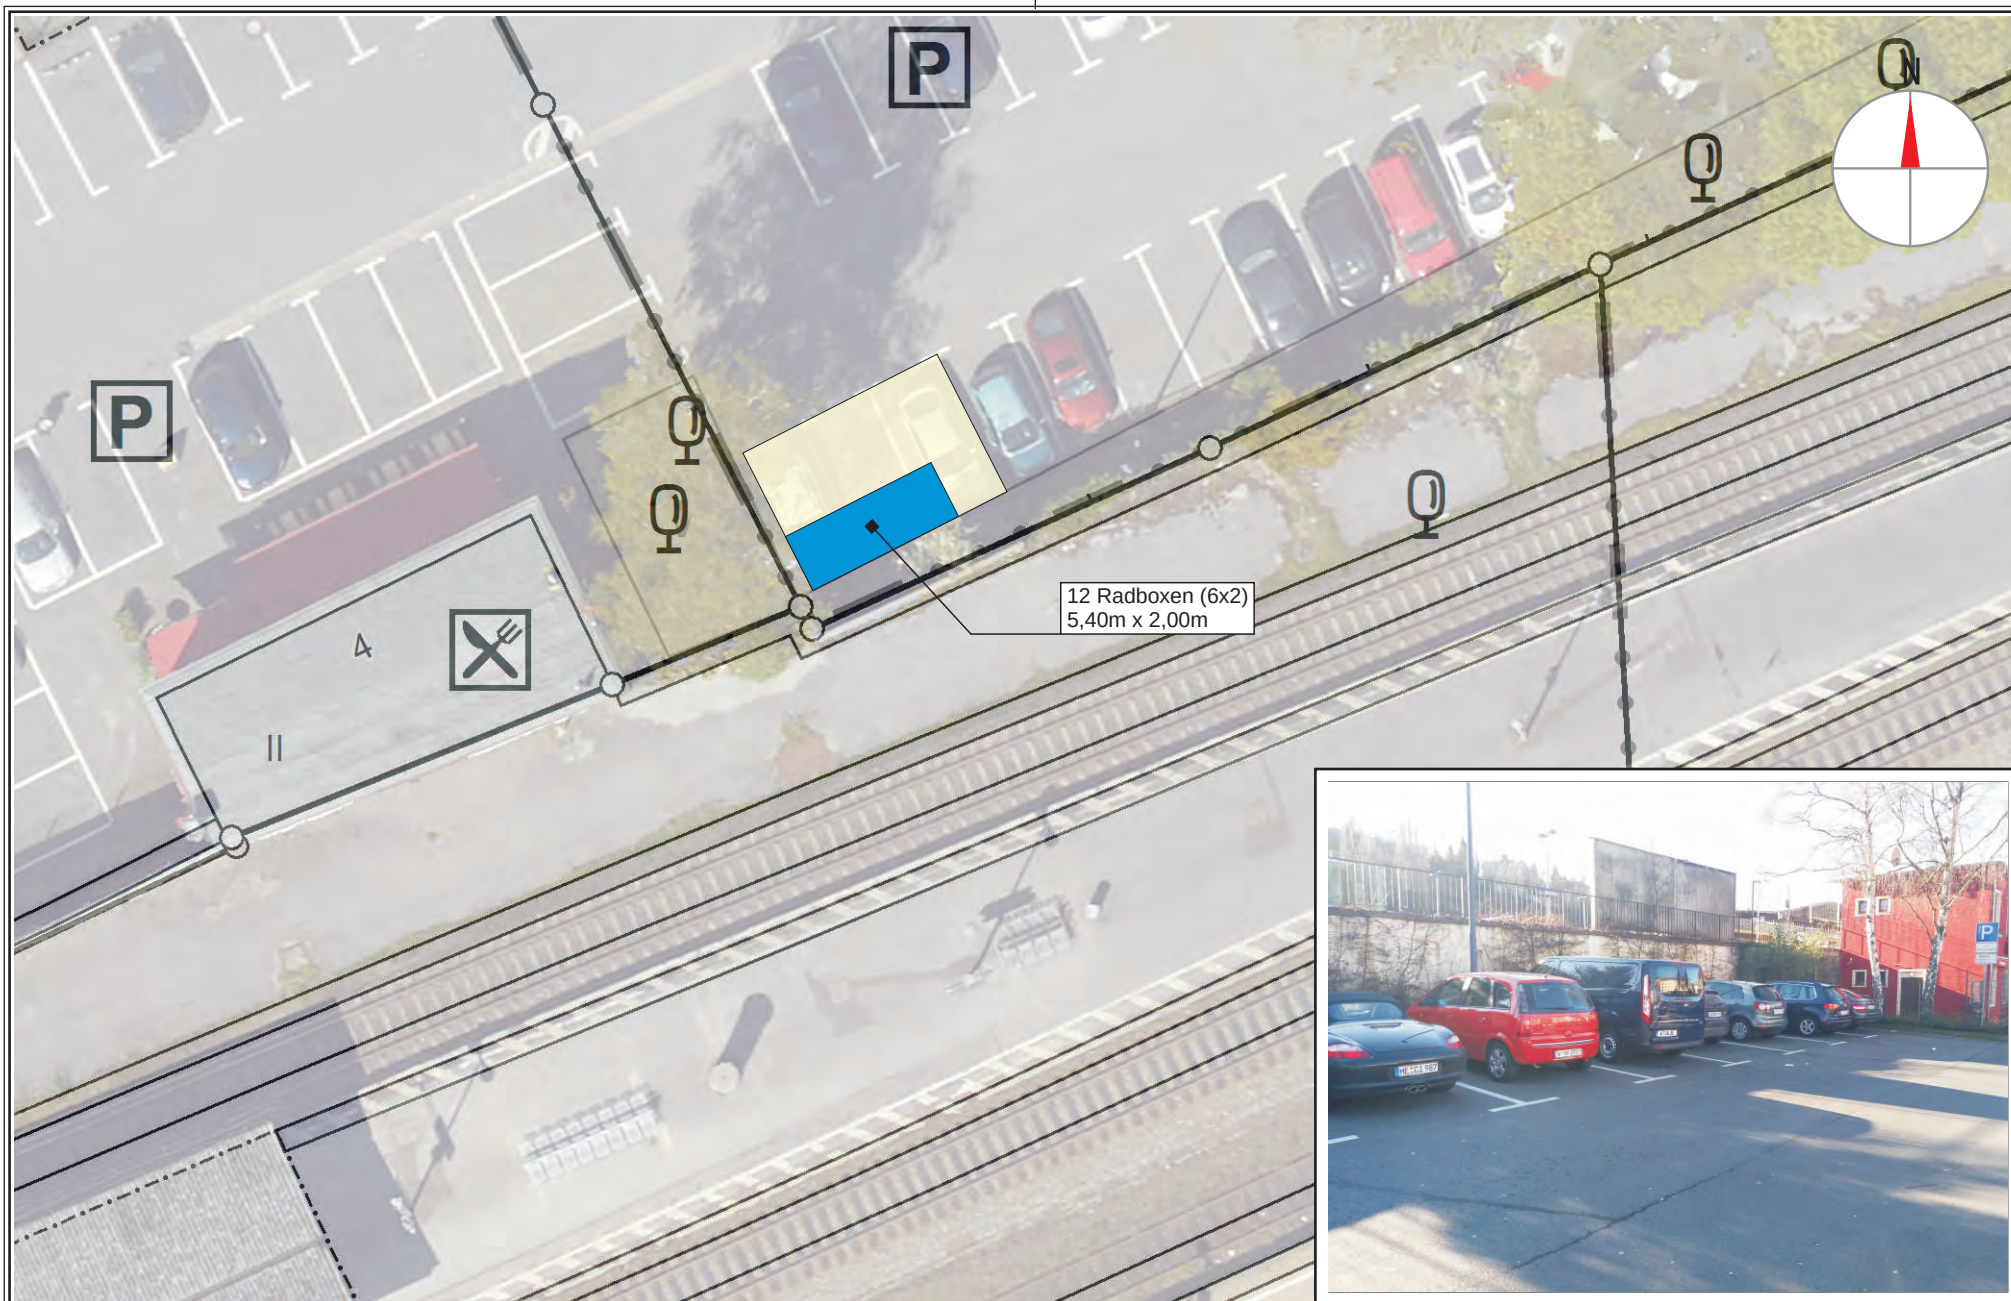

GB 1
Ressort 104
Abtlg. 104.5

Stadtentwicklung, Bauen, Verkehr, Umwelt
Straßen und Verkehr
Straßen- und Verkehrsplanung


Potentielle Standorte von doppelstöckigen Fahrradboxen an SPNV-Haltepunkten
Bahnhof Wuppertal Barmen



Maßstab 1:250
Erstellt am 12.03.2019

Dieser Ausdruck ist gesetzlich geschützt!

Vervielfältigungen, Umarbeiten, Veröffentlichungen oder die Weitergabe an Dritte nur mit Zustimmung des Herausgebers, ausgenommen Vervielfältigungen und Umarbeitungen zur innerbetrieblichen Verwendung bei Behörden oder zum eigenen Gebrauch.

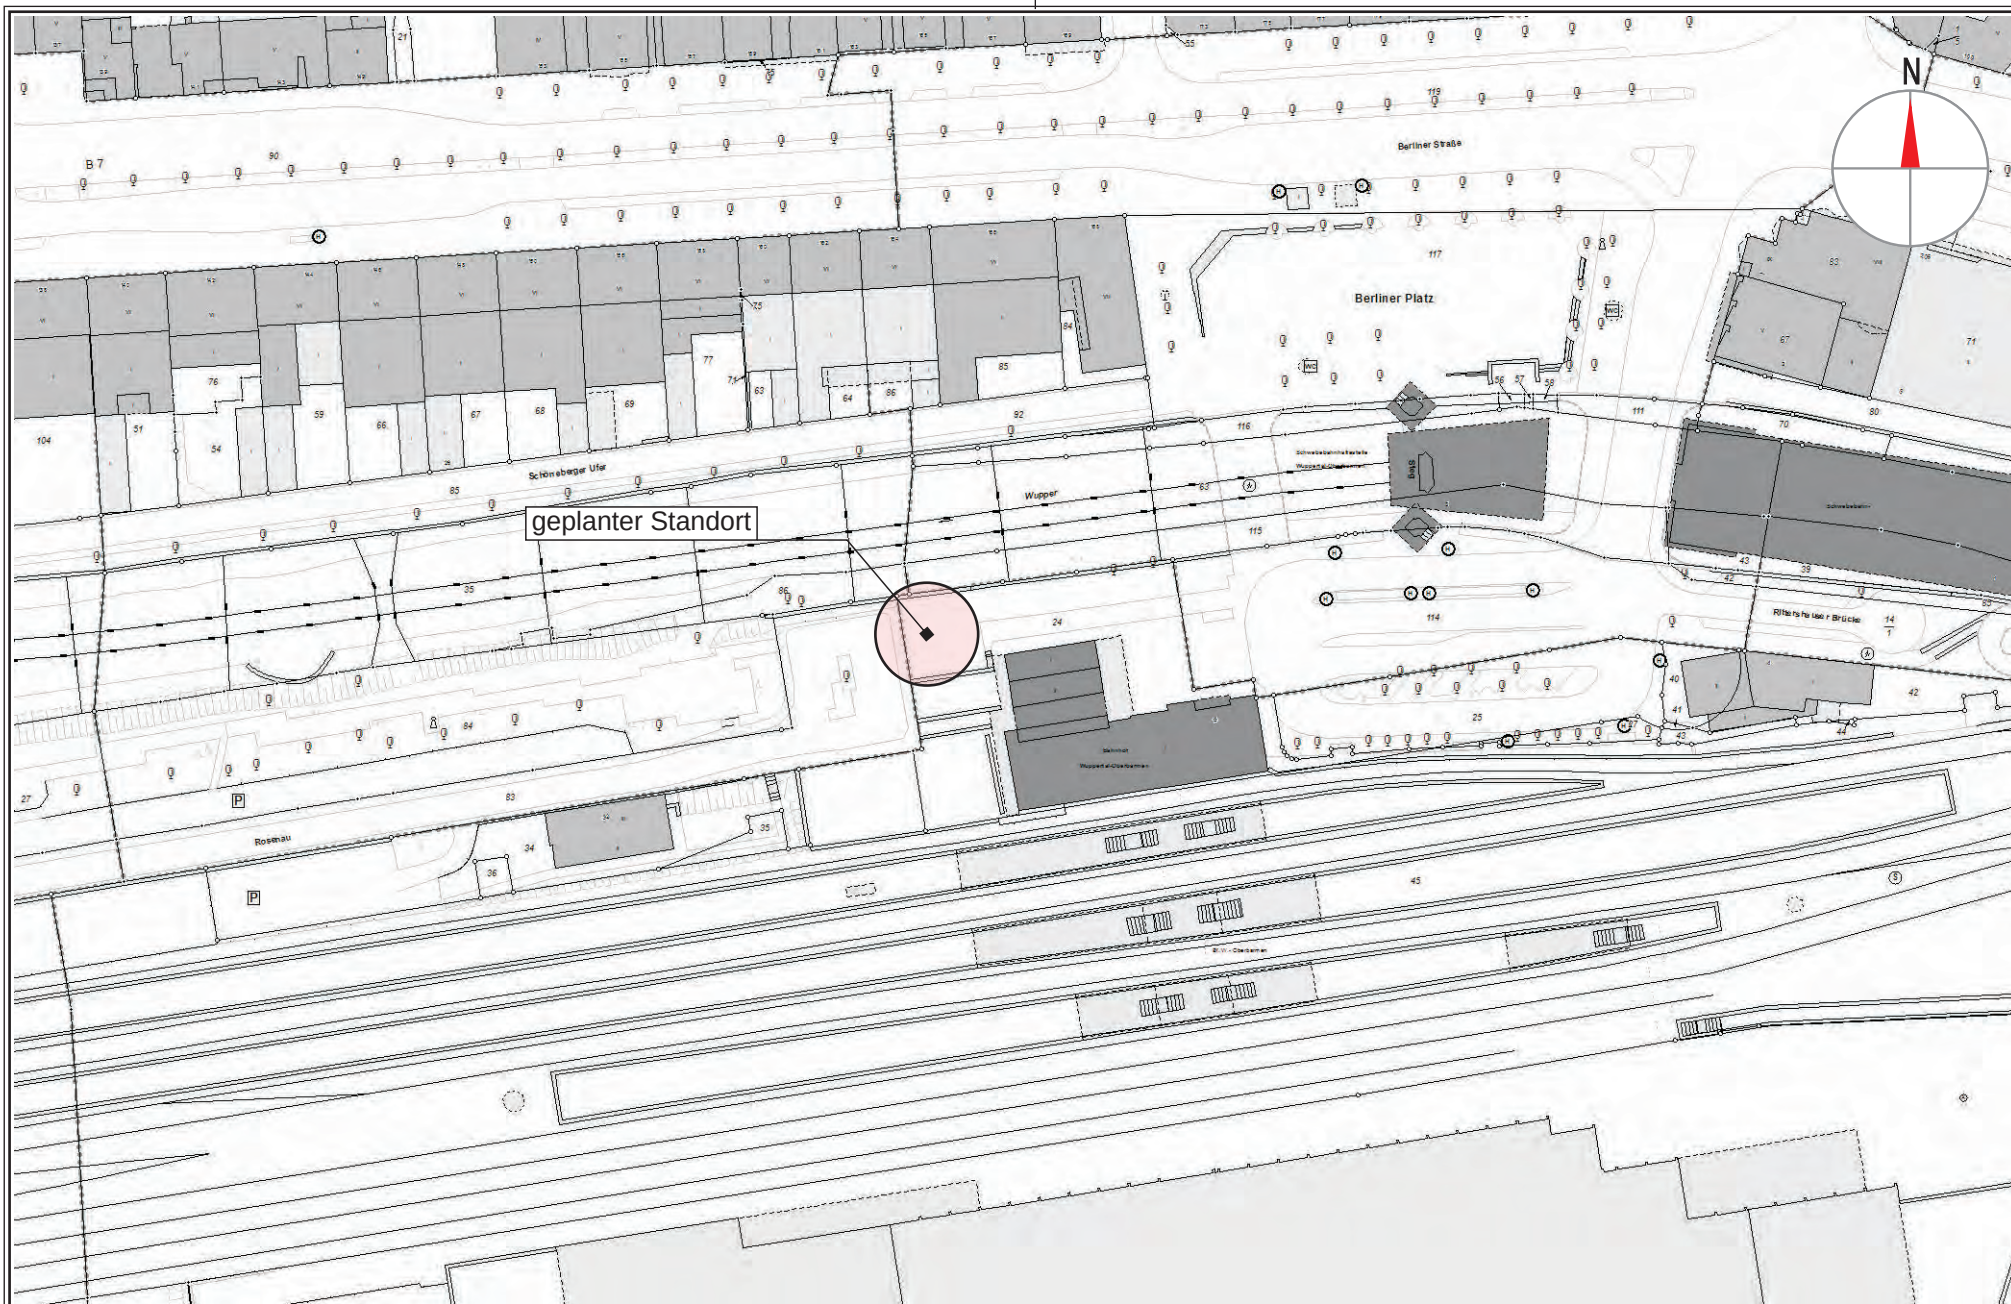

GB 1
Ressort 104
Abtlg. 104.5

Stadtentwicklung, Bauen, Verkehr, Umwelt
Straßen und Verkehr
Straßen- und Verkehrsplanung

Potentielle Standorte von doppelstöckigen Fahrradboxen an SPNV-Haltepunkten
Bahnhof Wuppertal Oberbarmen



Maßstab 1:1500
Erstellt am 12.03.2019

Dieser Ausdruck ist gesetzlich geschützt!

Vervielfältigungen, Umarbeiten, Veröffentlichungen oder die Weitergabe an Dritte nur mit Zustimmung des Herausgebers, ausgenommen Vervielfältigungen und Umarbeitungen zur innerbetrieblichen Verwendung bei Behörden oder zum eigenen Gebrauch.



GB 1
Ressort 104
Abtlg. 104.5

Stadtentwicklung, Bauen, Verkehr, Umwelt
Straßen und Verkehr
Straßen- und Verkehrsplanung


Potentielle Standorte von doppelstöckigen Fahrradboxen an SPNV-Haltepunkten
Bahnhof Wuppertal Oberbarmen



Maßstab 1:250
Erstellt am 12.03.2019

Dieser Ausdruck ist gesetzlich geschützt!

Vervielfältigungen, Umarbeiten, Veröffentlichungen oder die Weitergabe an Dritte nur mit Zustimmung des Herausgebers, ausgenommen Vervielfältigungen und Umarbeitungen zur innerbetrieblichen Verwendung bei Behörden oder zum eigenen Gebrauch.

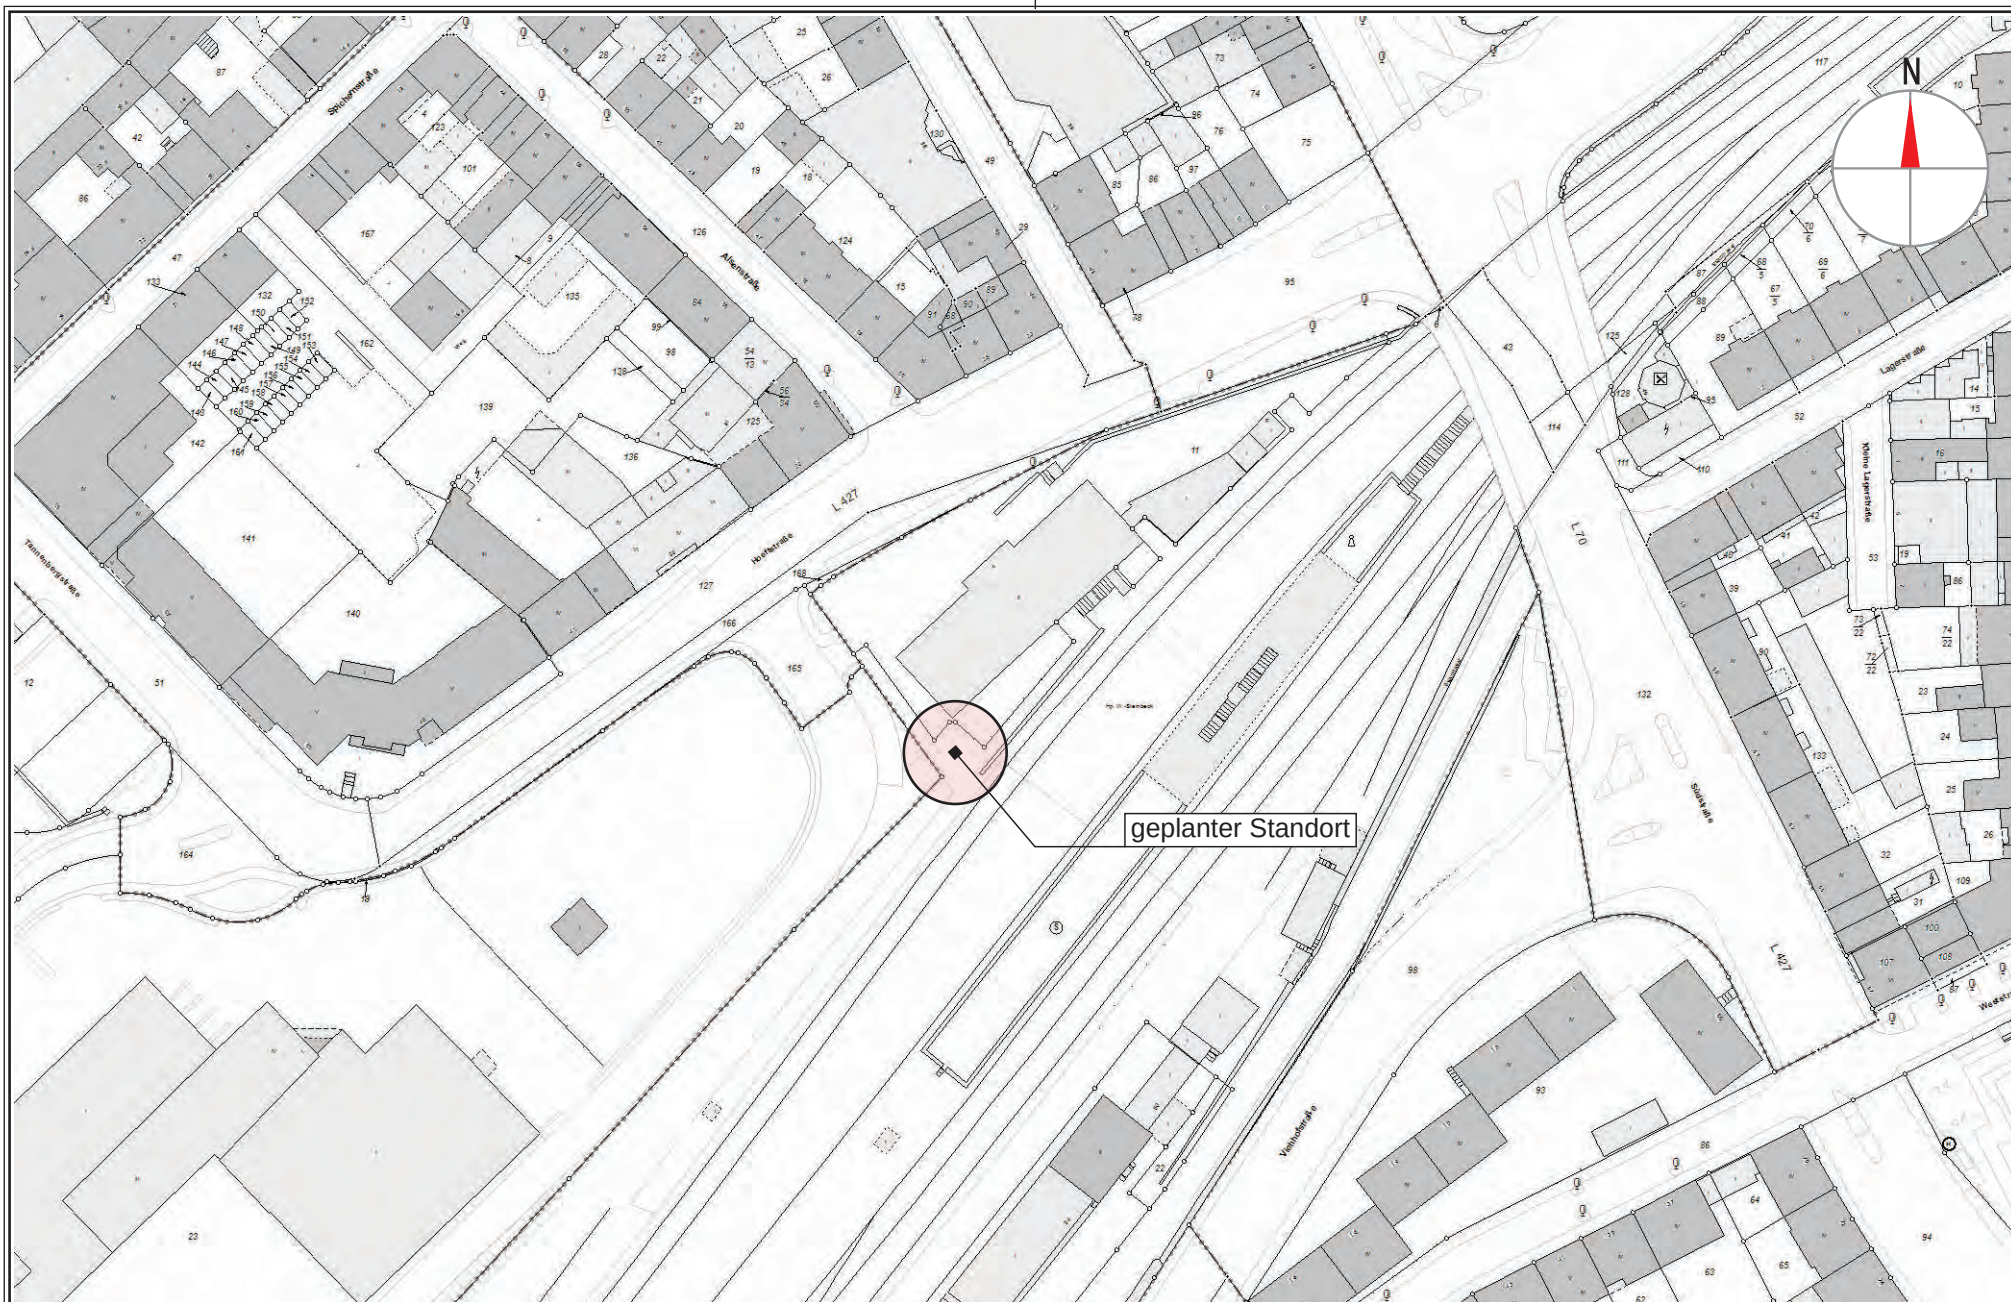

geplanter Standort

GB 1
Ressort 104
Abtfg. 104.5

Stadtentwicklung, Bauen, Verkehr, Umwelt
Straßen und Verkehr
Straßen- und Verkehrsplanung

Potentielle Standorte von doppelstöckigen Fahrradboxen an SPNV-Haltepunkten
Bahnhof Wuppertal Steinbeck

 **Wuppertal**

Maßstab 1:1500
Erstellt am 12.03.2019

Dieser Ausdruck ist gesetzlich geschützt!

Vervielfältigungen, Umarbeiten, Veröffentlichungen oder die Weitergabe an Dritte nur mit Zustimmung des Herausgebers, ausgenommen Vervielfältigungen und Umarbeitungen zur innerbetrieblichen Verwendung bei Behörden oder zum eigenen Gebrauch.



GB 1
Ressort 104
Abtlg. 104.5

Stadtentwicklung, Bauen, Verkehr, Umwelt
Straßen und Verkehr
Straßen- und Verkehrsplanung

Potentielle Standorte von doppelstöckigen Fahrradboxen an SPNV-Haltepunkten
Bahnhof Wuppertal Steinbeck

 **Wuppertal**

Maßstab 1:250
Erstellt am 12.03.2019

Dieser Ausdruck ist gesetzlich geschützt!

Vervielfältigungen, Umarbeiten, Veröffentlichungen oder die Weitergabe an Dritte nur mit Zustimmung des Herausgebers, ausgenommen Vervielfältigungen und Umarbeitungen zur innerbetrieblichen Verwendung bei Behörden oder zum eigenen Gebrauch.



GB 1
Ressort 104
Abtfg. 104.5

Stadtentwicklung, Bauen, Verkehr, Umwelt
Straßen und Verkehr
Straßen- und Verkehrsplanung

Potentielle Standorte von doppelstöckigen Fahrradboxen an SPNV-Haltepunkten
Bahnhof Wuppertal Vohwinkel



Maßstab 1:250
Erstellt am 12.03.2019

Dieser Ausdruck ist gesetzlich geschützt!

Vervielfältigungen, Umarbeiten, Veröffentlichungen oder die Weitergabe an Dritte nur mit Zustimmung des Herausgebers, ausgenommen Vervielfältigungen und Umarbeitungen zur innerbetrieblichen Verwendung bei Behörden oder zum eigenen Gebrauch.