


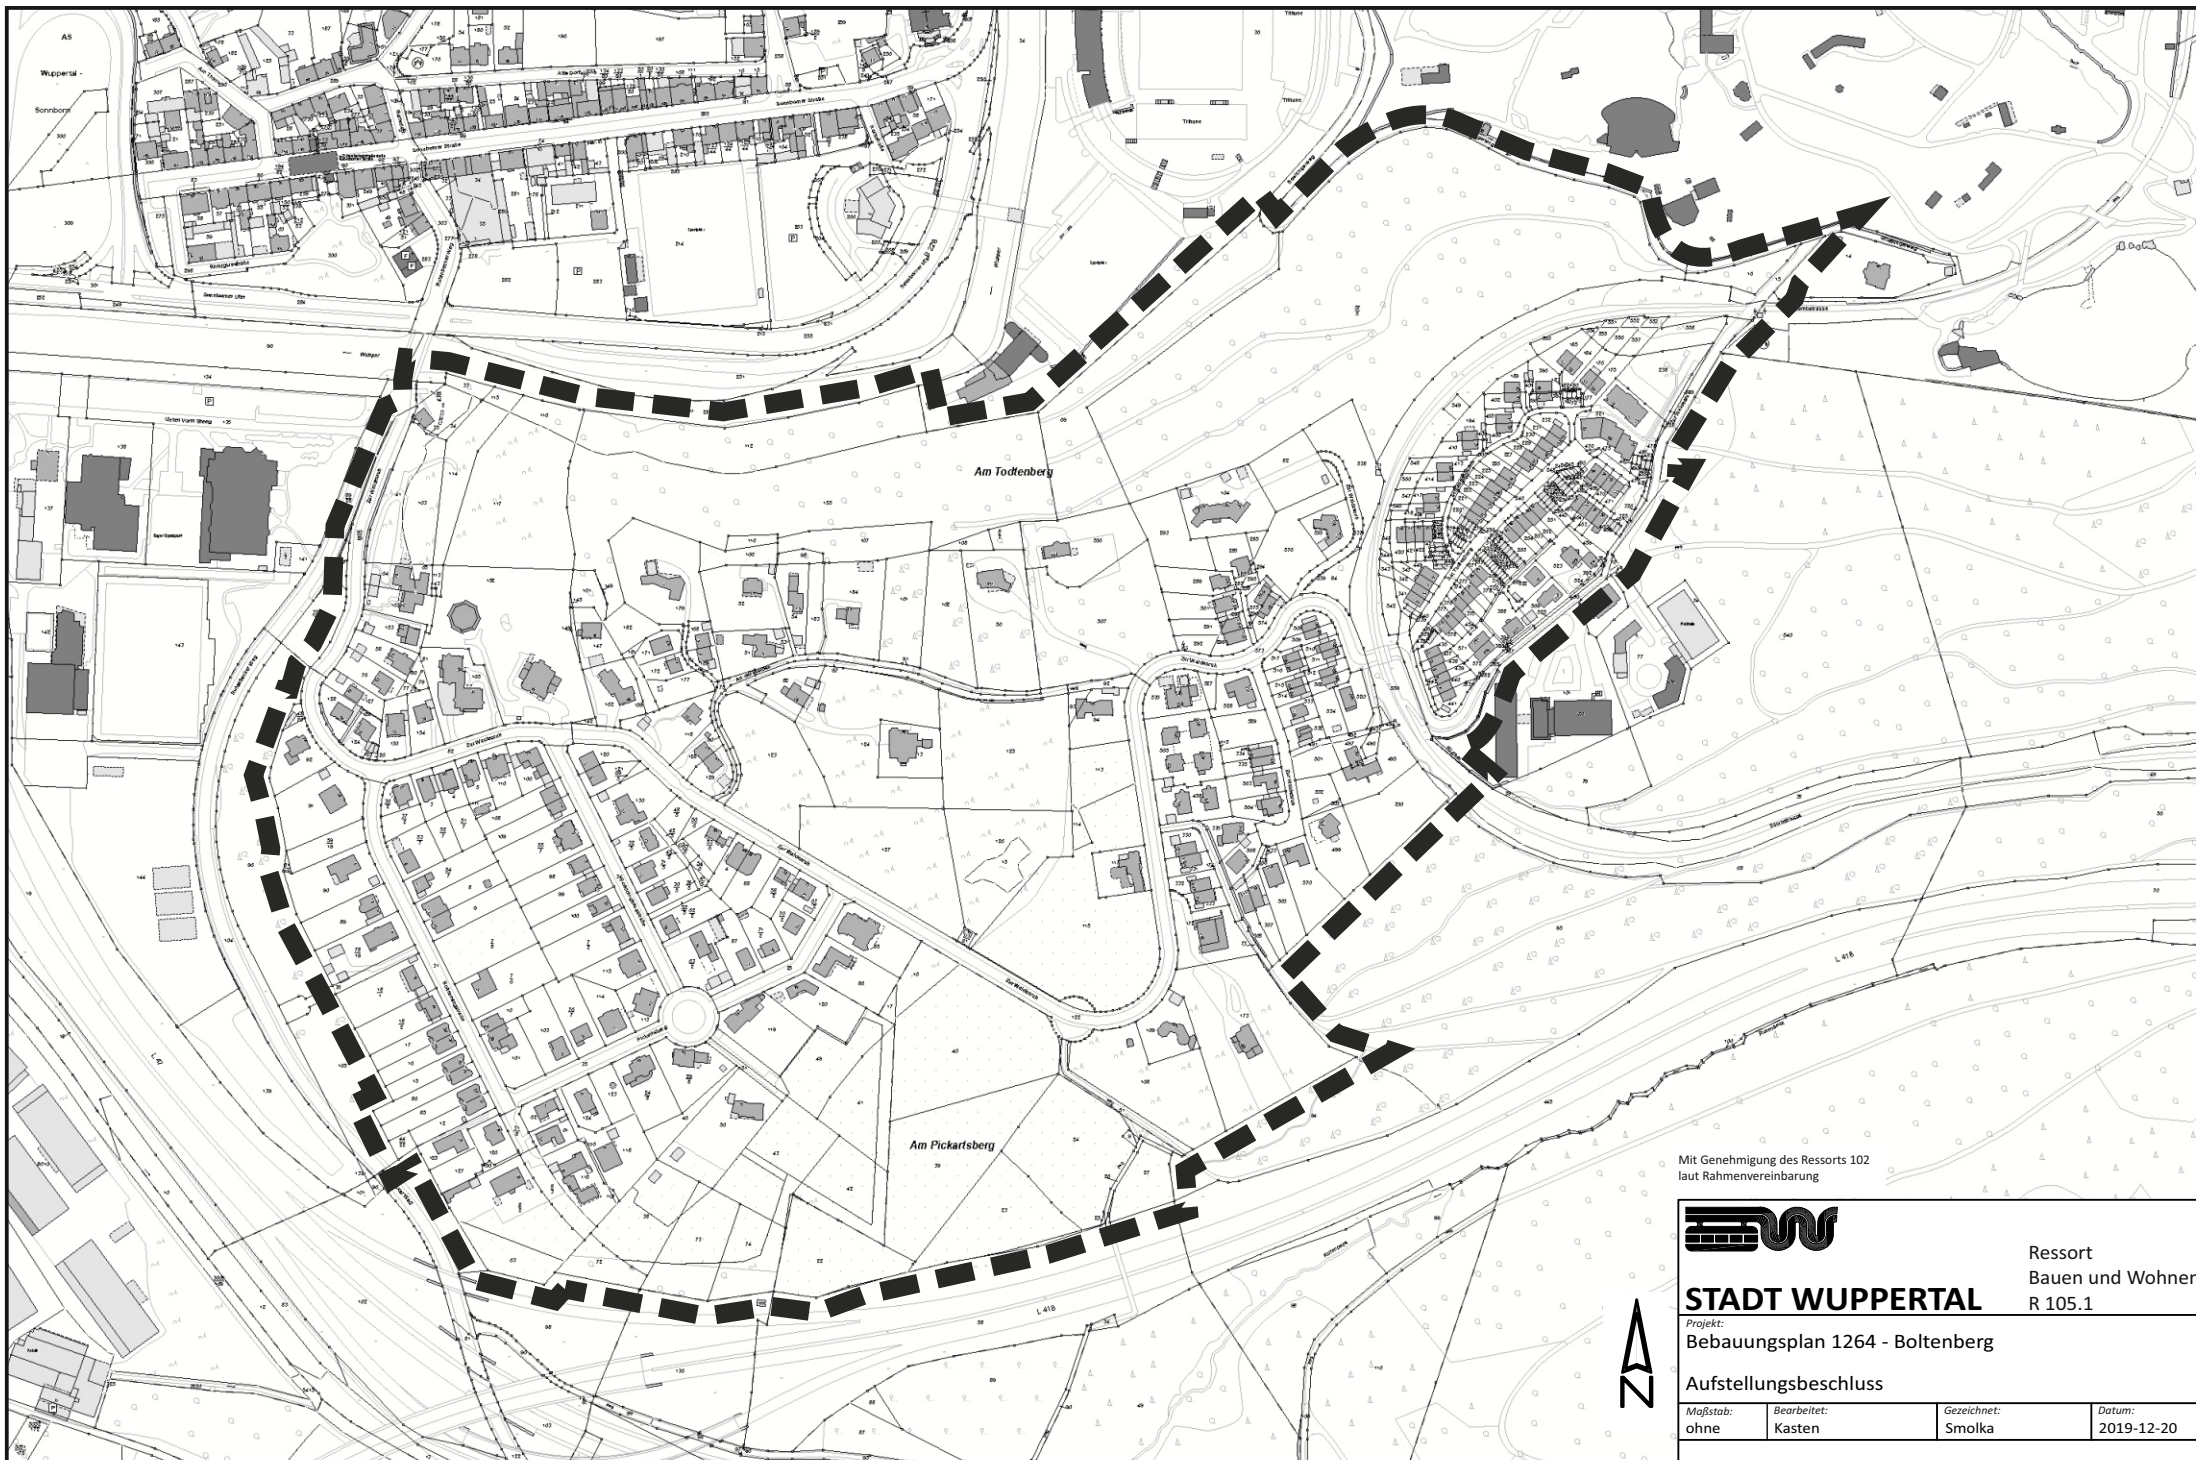

Mit Genehmigung des Ressorts 102
laut Rahmenvereinbarung



STADT WUPPERTAL

Projekt:
Bebauungsplan 1264 - Boltenberg

Aufstellungsbeschluss

Ressort
Bauen und Wohnen
R 105.1

Maßstab:	Bearbeitet:	Gezeichnet:	Datum:
ohne	Kasten	Smolka	2019-12-20