


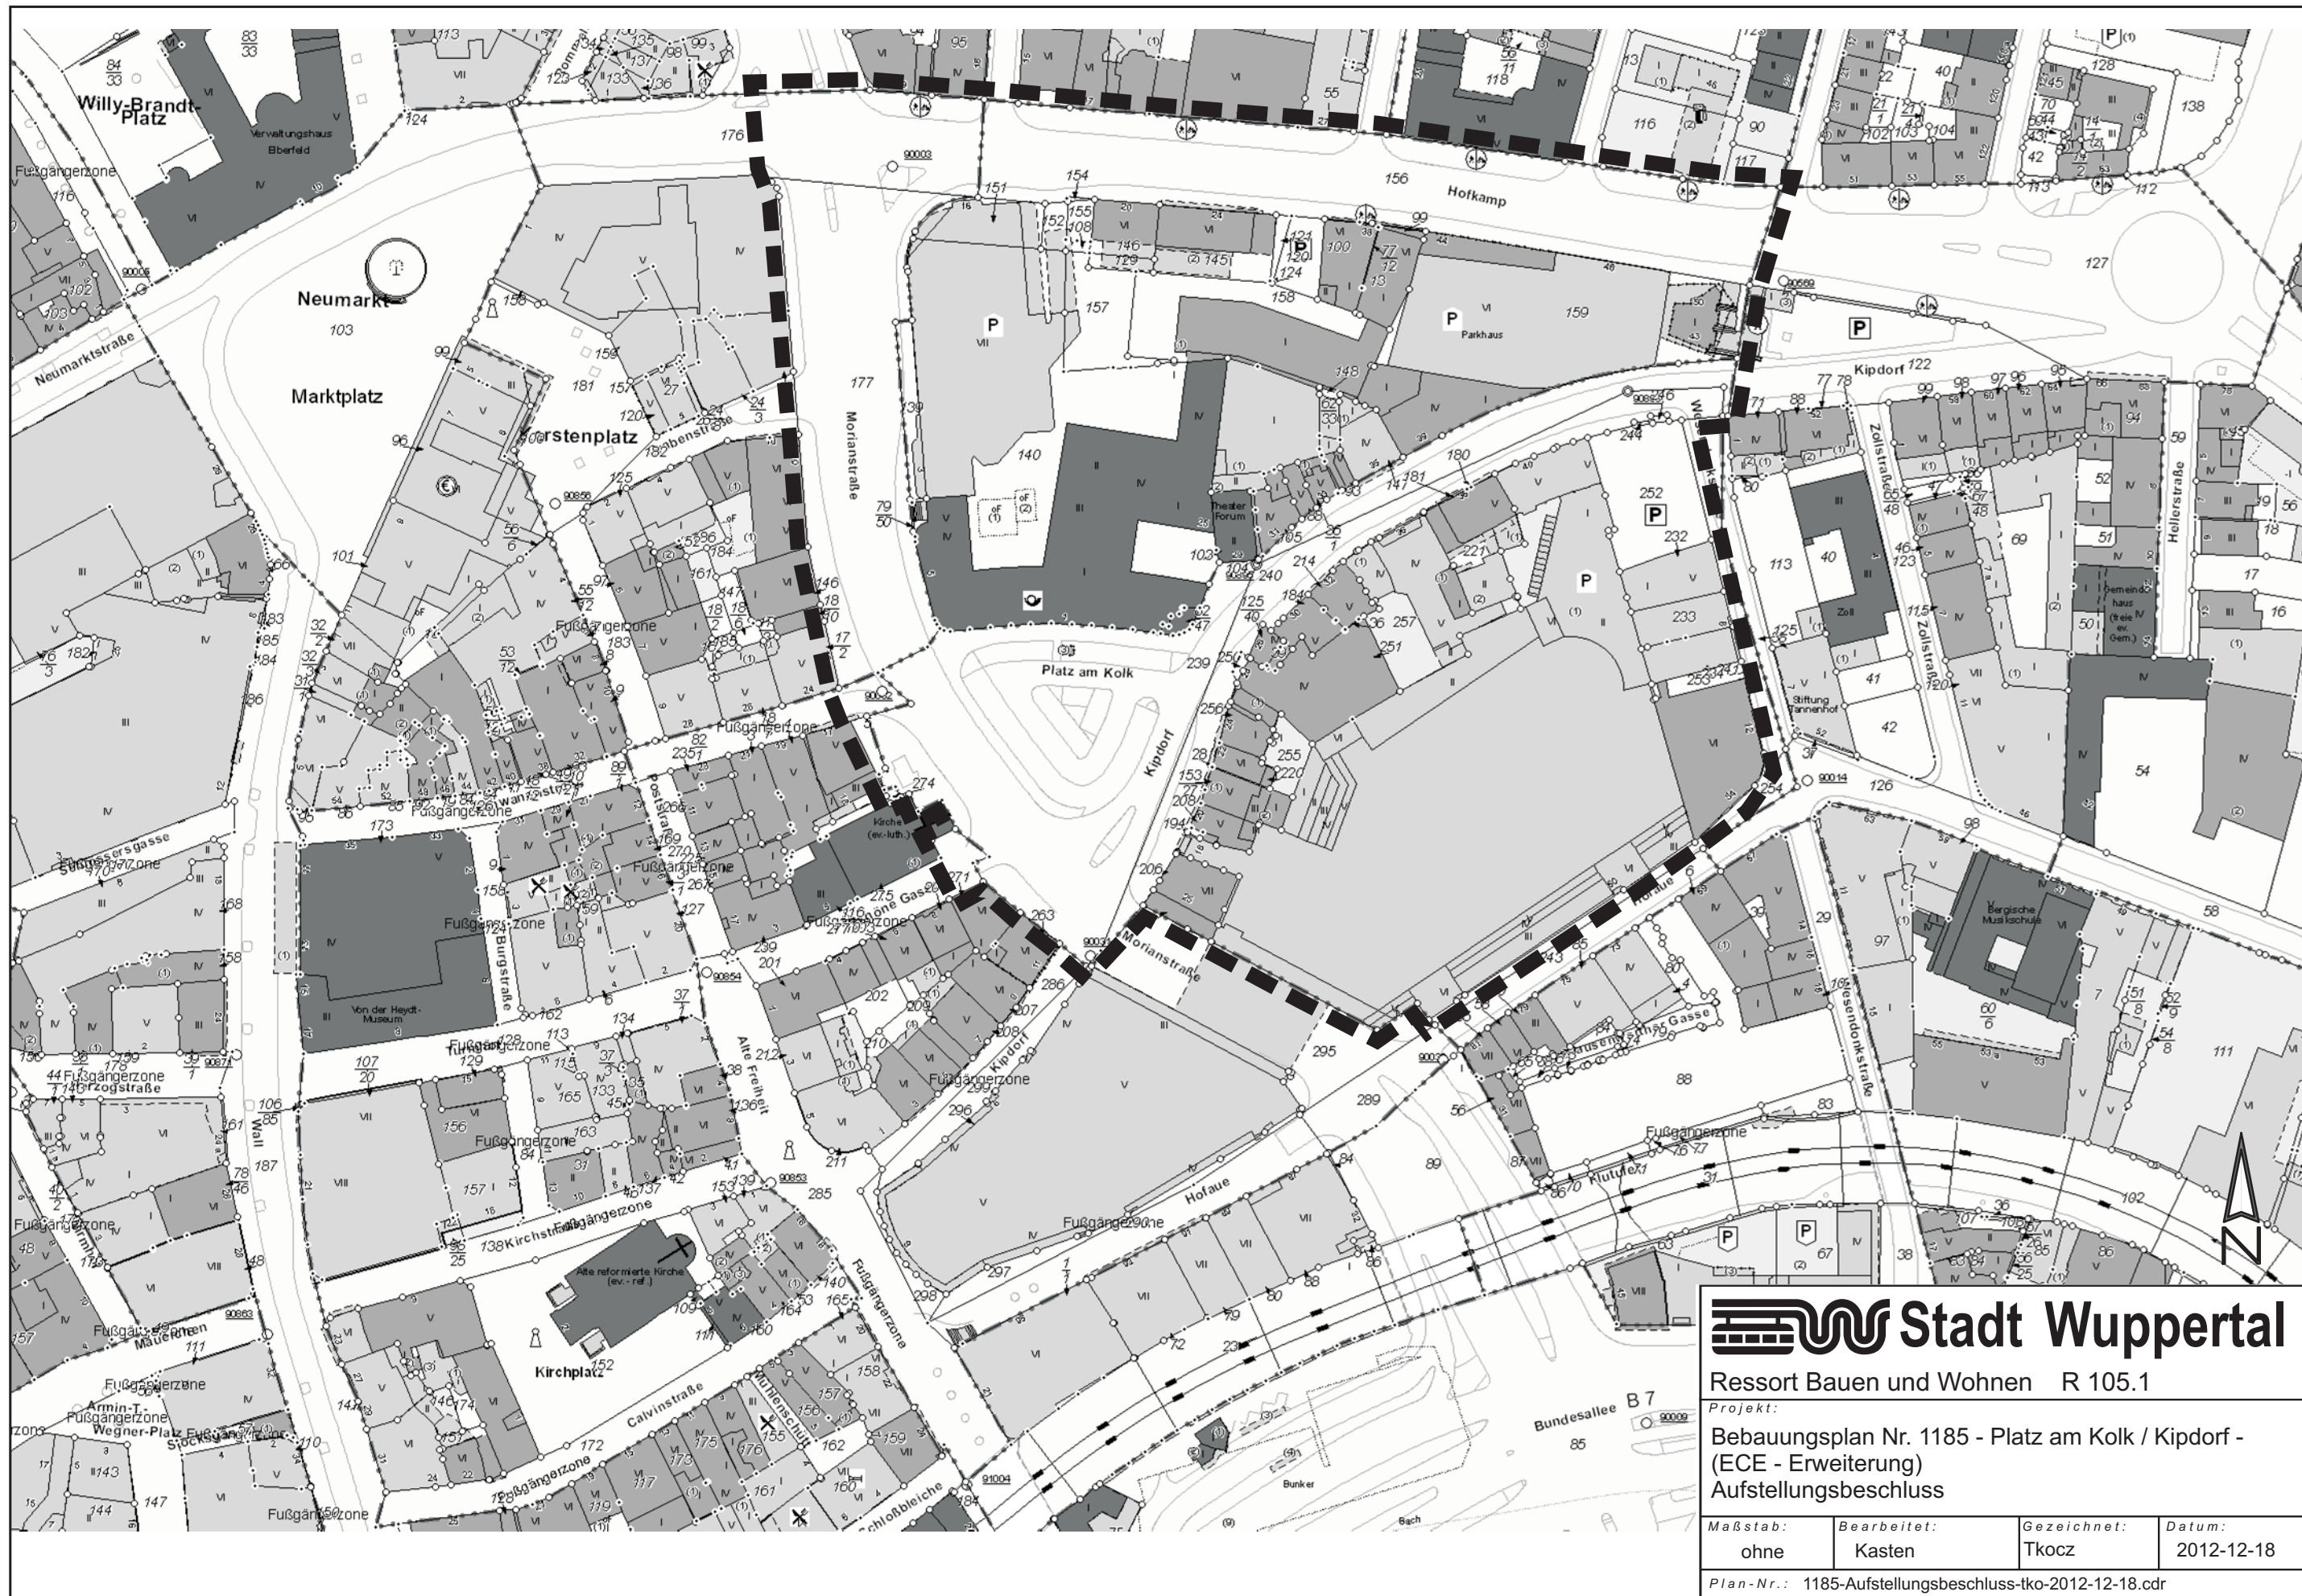

**Stadt Wuppertal**

Ressort Bauen und Wohnen R 105.1

Projekt:

Bebauungsplan Nr. 1185 - Platz am Kolk / Kipdorf -
(ECE - Erweiterung)
Aufstellungsbeschluss

Maßstab:	Bearbeitet:	Gezeichnet:	Datum:
ohne	Kasten	Tkocz	2012-12-18

Plan-Nr.: 1185-Aufstellungsbeschluss-tko-2012-12-18.cdr