


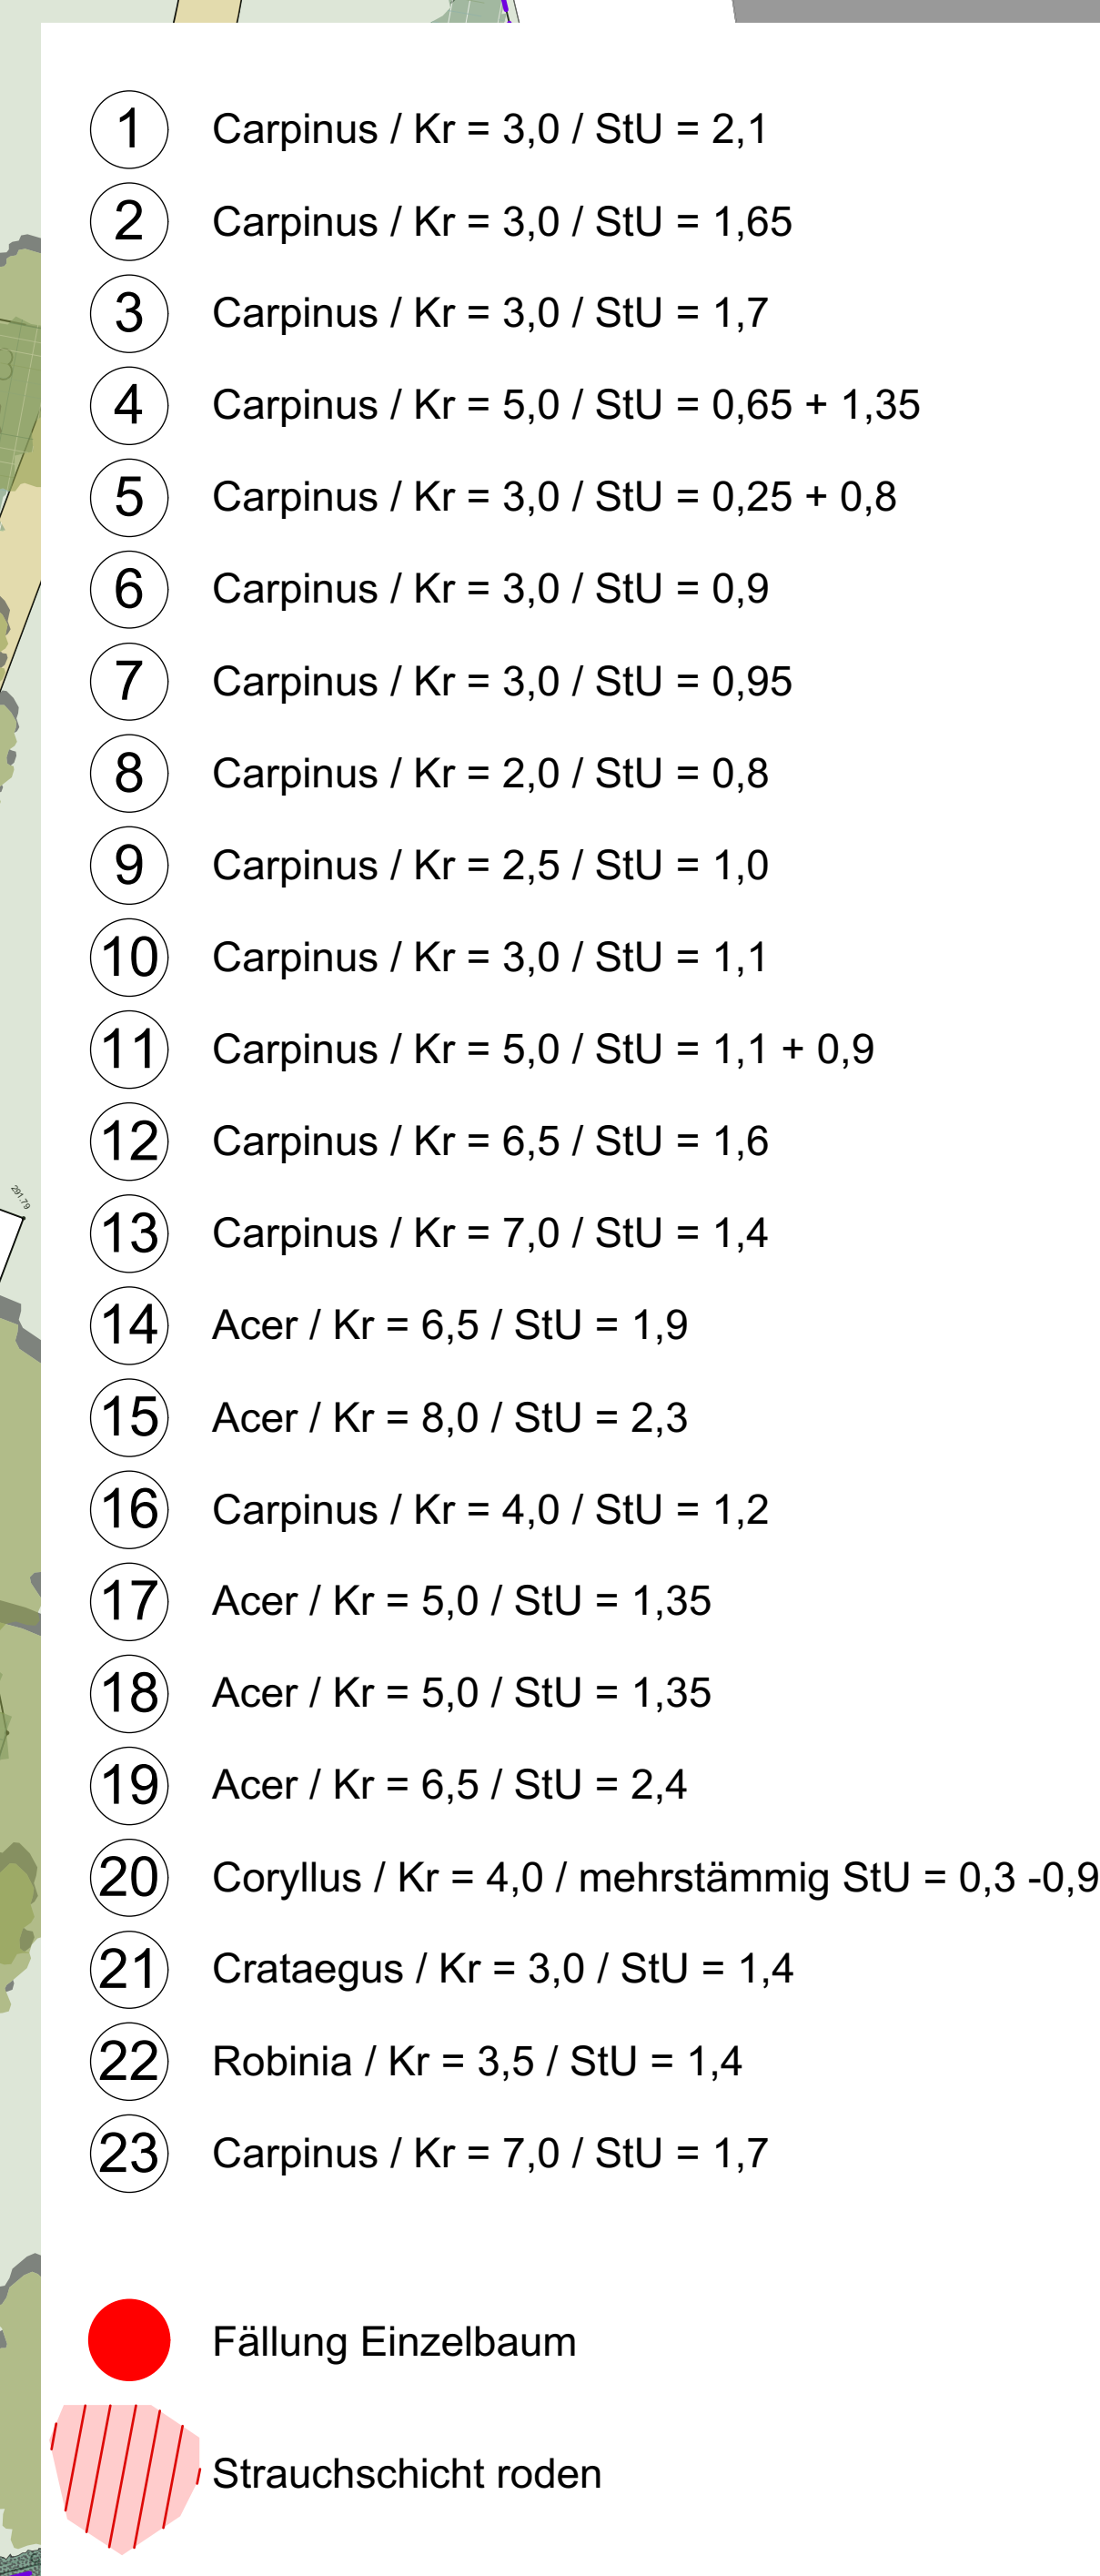

Index:	Datum:	Änderung:			gez:



**Gebäudemanagement
der Stadt Wuppertal**

Müngstener Str. 10
42285 Wuppertal

PHILIPP SCHIEBER AM HÖFGEN 15 FON: 02129 / 915 283 FAX: 02129 / 915 285	LANDSCHAFTSARCHITEKT 42781 HAAN e-mail: p.schieber@la-roetting.de
---	--



Grundschule Haselrain Aussenanlagen

Fall- und Rodungsplan

Ausführung

Maßstab:	Bearb.:	Blattgröße:	Kostensammler	Blatt-Nr.:
1:100	PS	A0	.	
Datum:	Ursprung:	Gebäude-Nr.:	Archivkennzahl:	ID-Nr.:
11.11.2019				.