


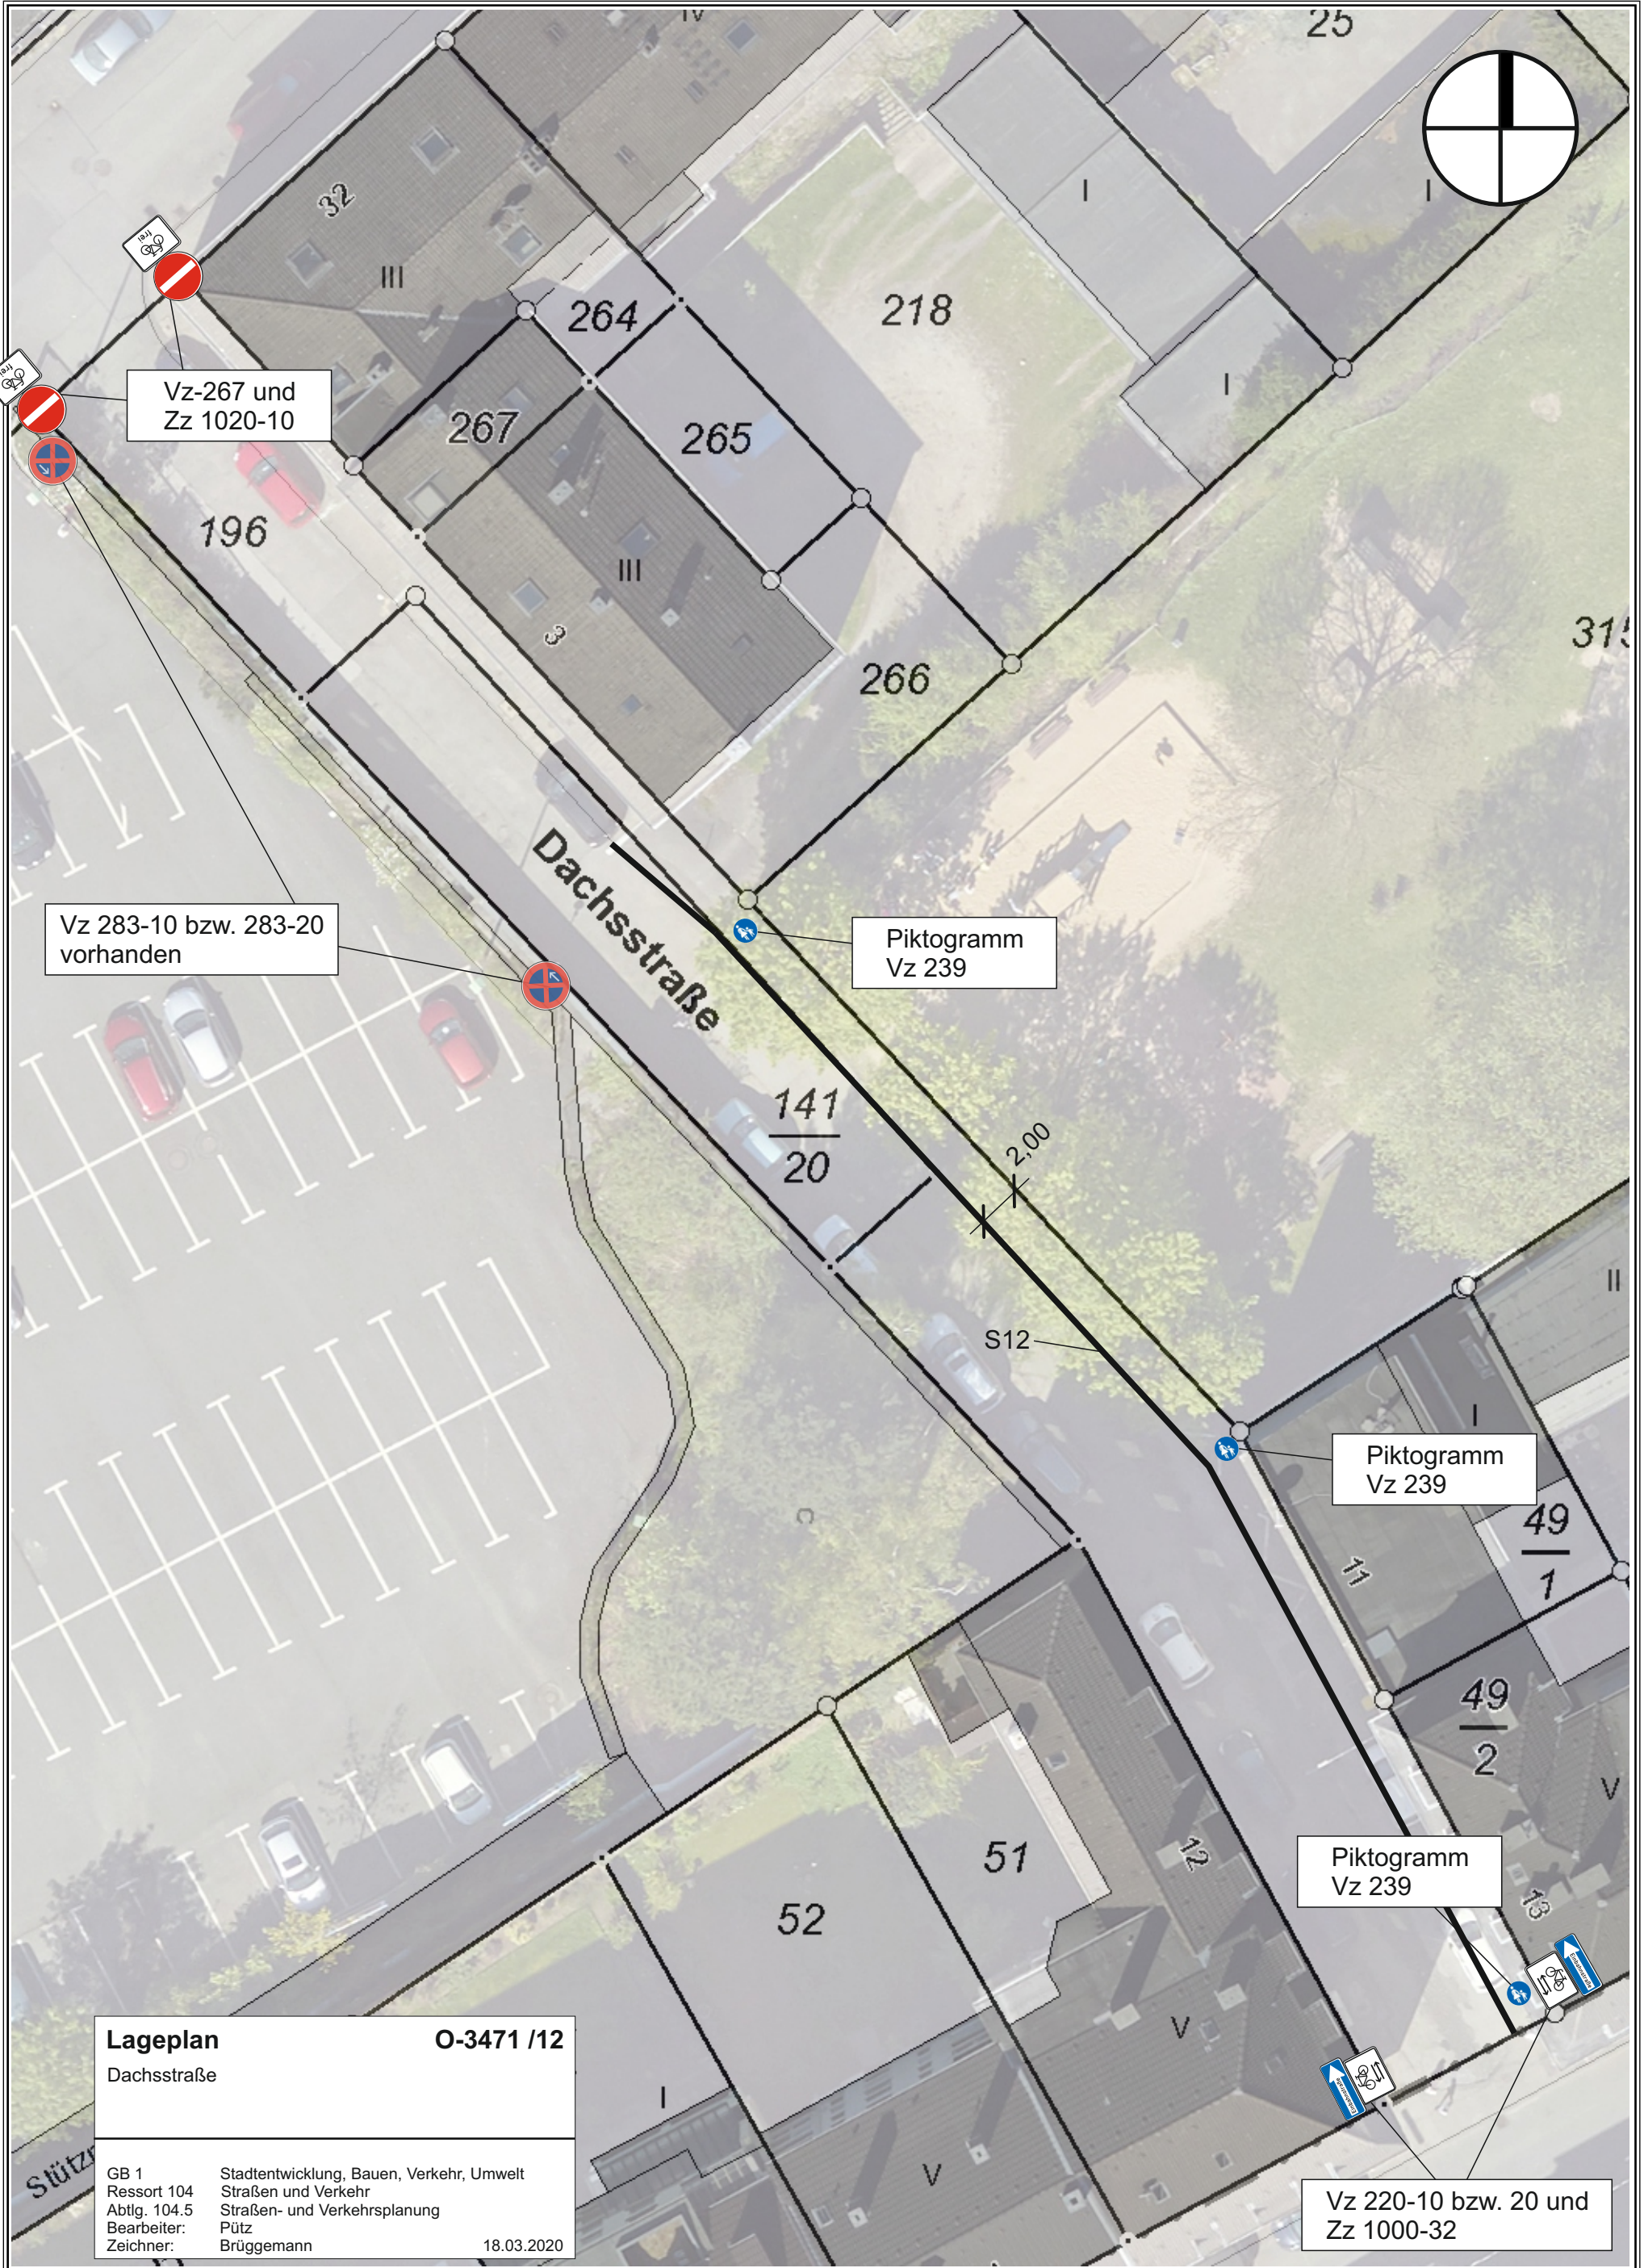

Lageplan
Dachsstraße

O-3471 /12

GB 1
Ressort 104
Abtlg. 104.5
Bearbeiter:
Zeichner:

Stadtentwicklung, Bauen, Verkehr, Umwelt
Straßen und Verkehr
Straßen- und Verkehrsplanung
Pütz
Brüggemann

18.03.2020

