


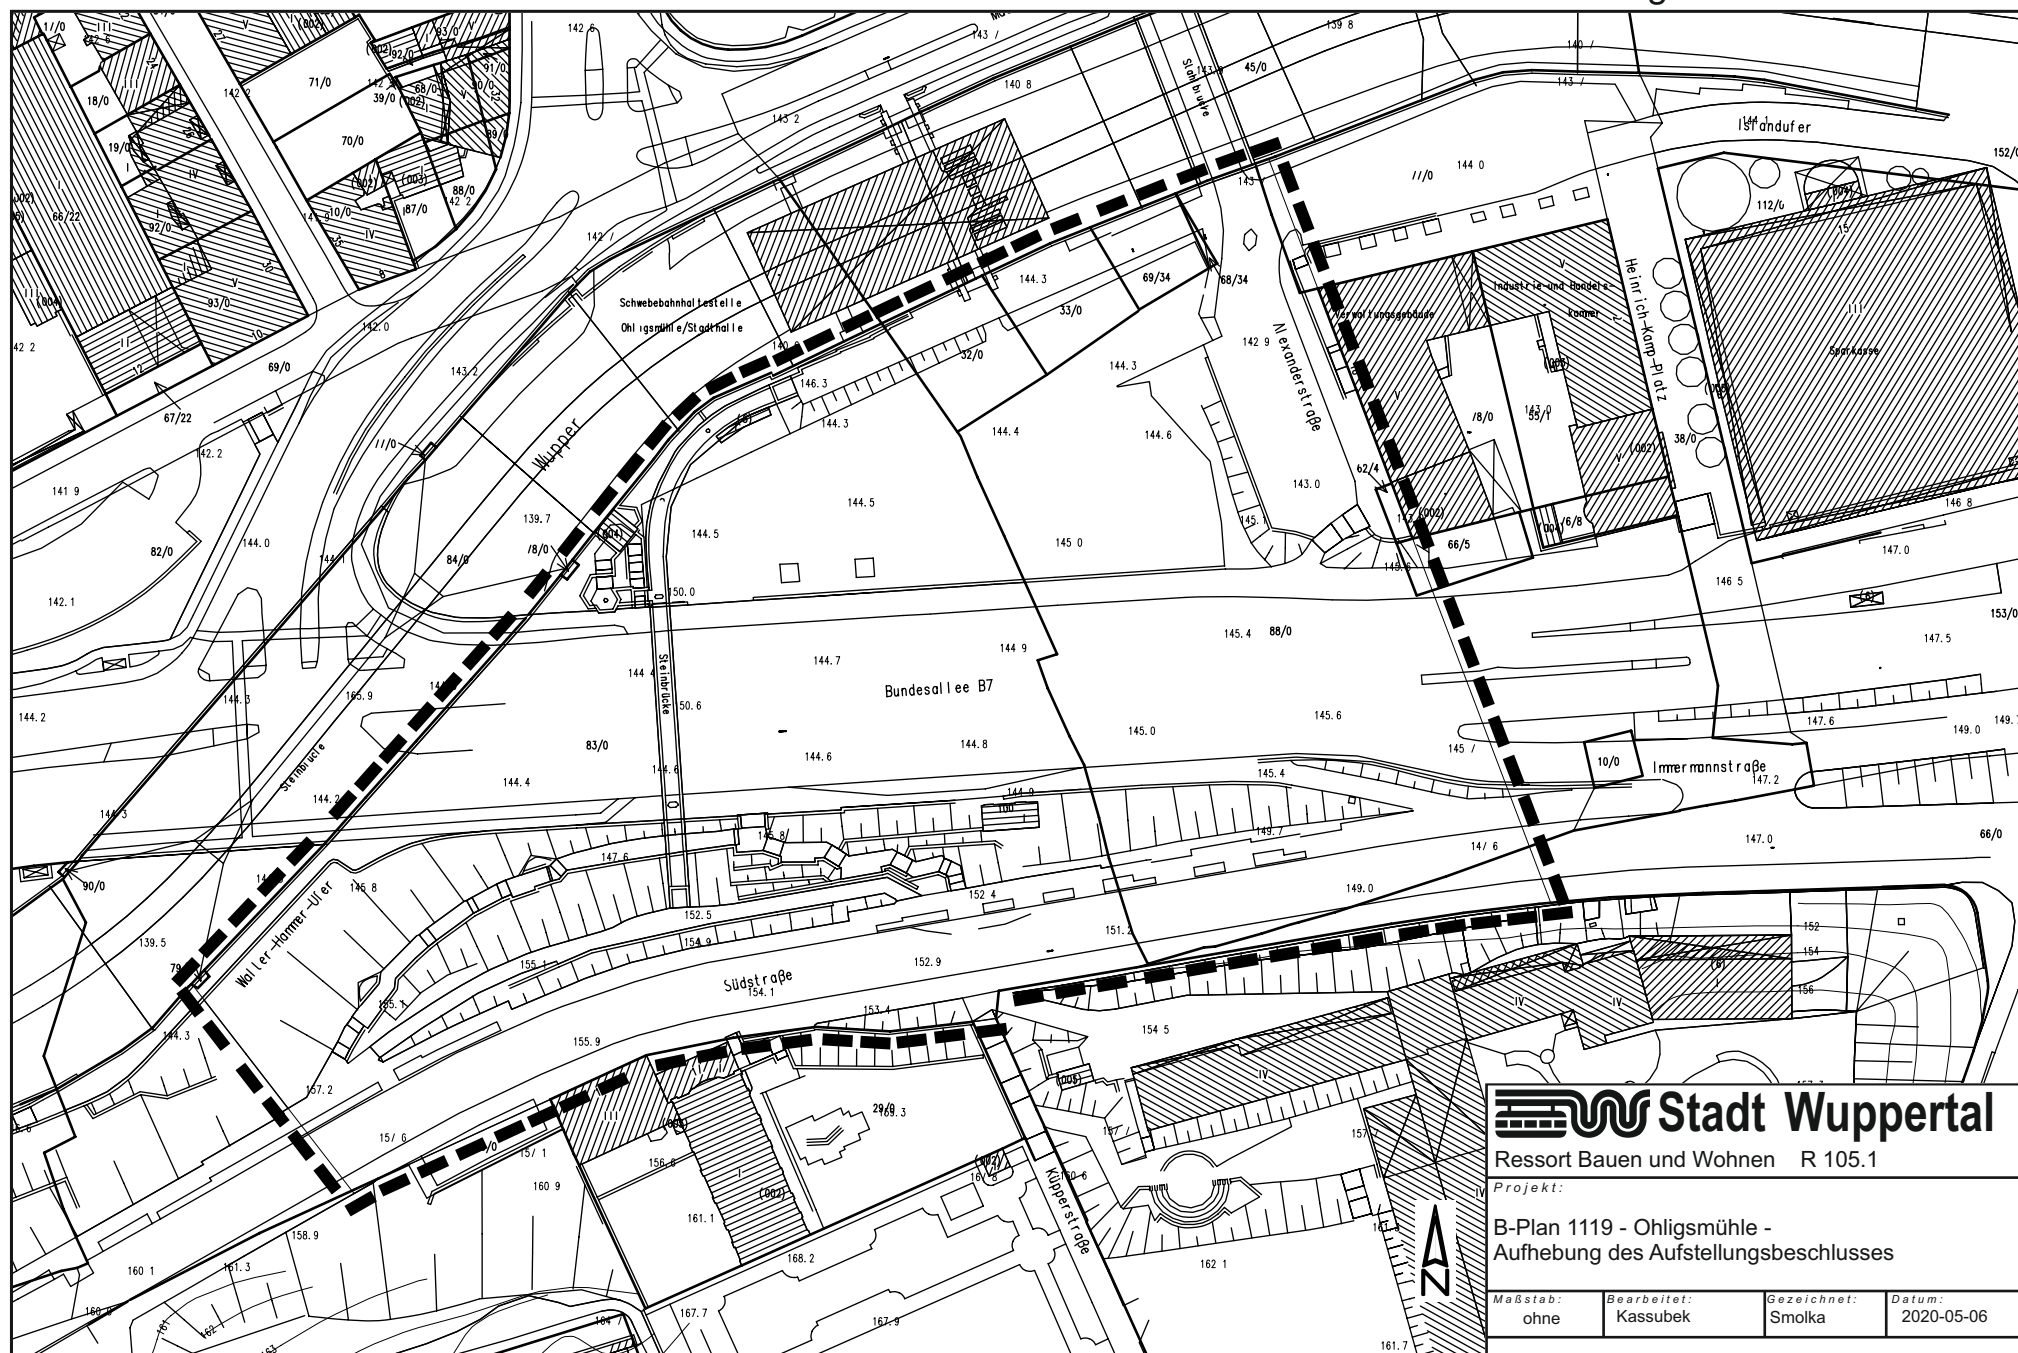

Stadt Wuppertal

Ressort Bauen und Wohnen R 105.1

Projekt:

B-Plan 1119 - Ohligsmühle -
Aufhebung des Aufstellungsbeschlusses

Maßstab:	Bearbeitet:	Gezeichnet:	Datum:
ohne	Kassubek	Smolka	2020-05-06