
Y 32373314.966
X 5681088.361

Y 32373593.445
X 5681141.483

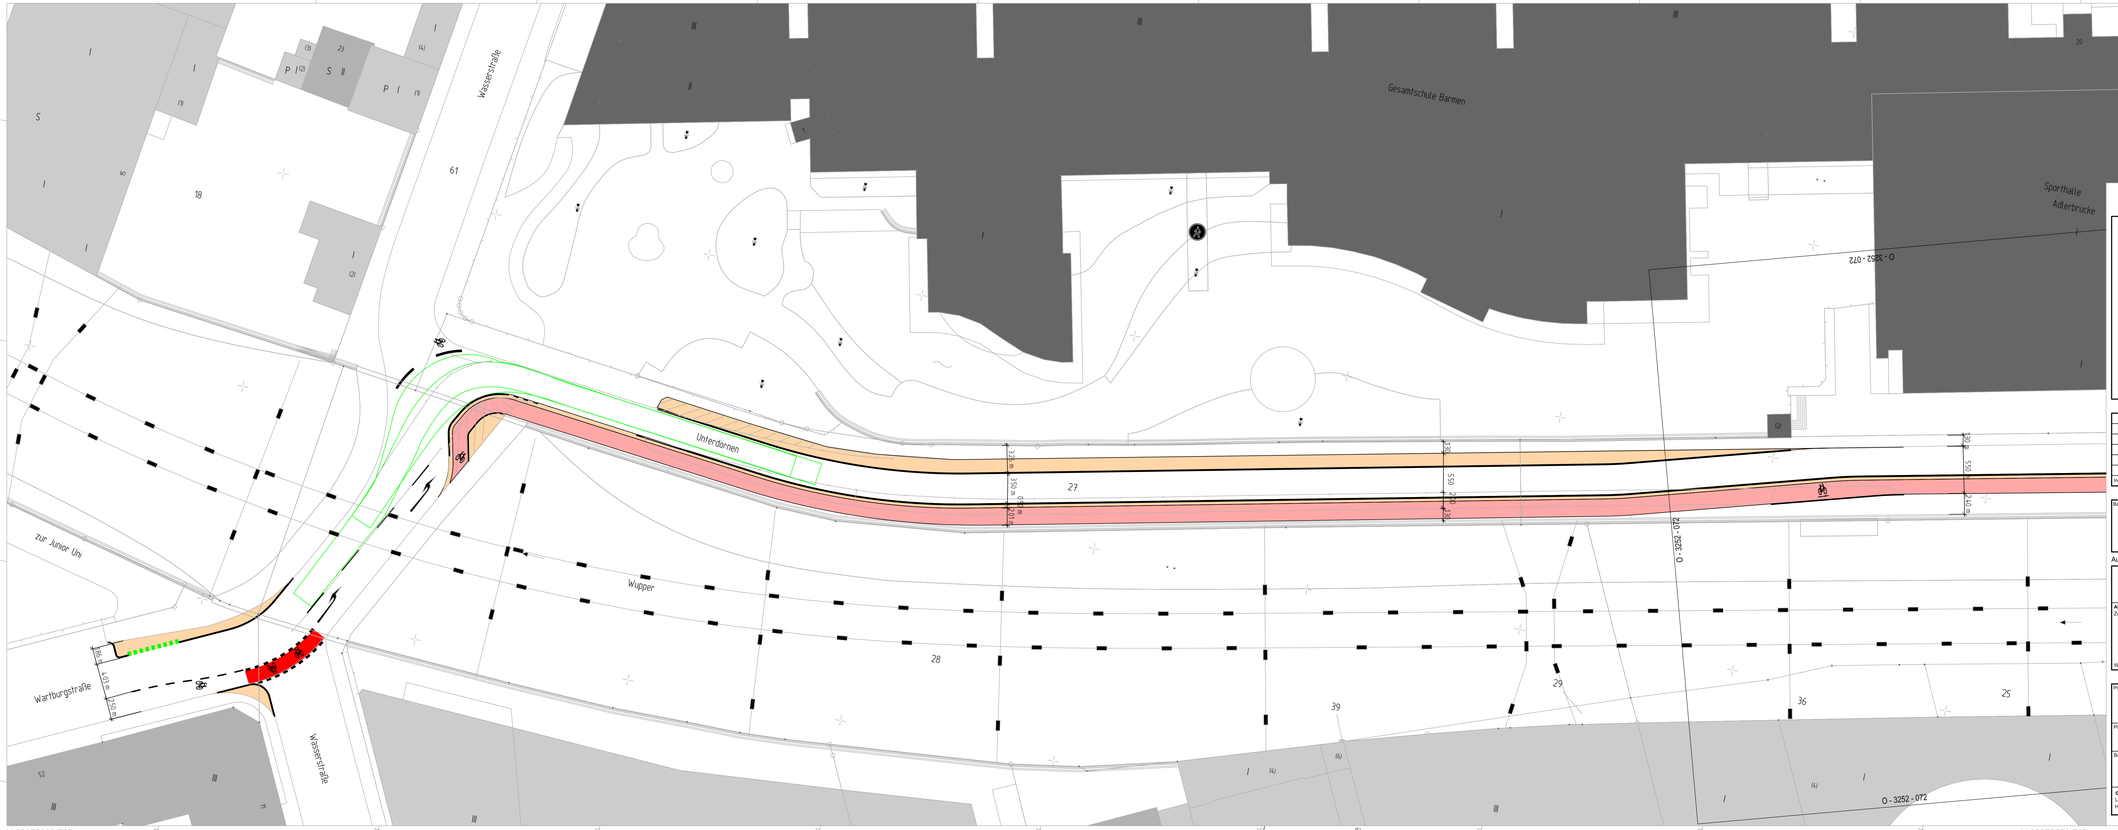

Radweg unabhängig von Fahrbahn
Radweg höhengleich mit Fahrbahn
Parkplatz
Überfahrt
Grünfläche
Gehweg
Überfahrtssteine
R 15/22
H 15/25
T 10/20
Schleppkurve Sattelzug
Fahrbahn rot

Index	Änderung	Datum	erstellt	gesehen

Bauherr:
Wuppertal
Ressort Straßen und Verkehr
Abteilung 104.5 - Straßen- und Verkehrsplanung
Stadt Wuppertal, Johannes-Rau-Platz 1, 42275 Wuppertal

bearbeitet/erstellt:
12.05.2020 / Mücher
gesehen:
gesehen:
../ Stüben-Lierzer
../ Dr. Betz

Ausfertigung: (....)
Anlage: (....)

Geschäftsbereich 1 - Stadtentwicklung, Bauen, Verkehr, Umwelt
Ressort Straßen und Verkehr

Abteilung 104.5	Abteilung 104.11	Abteilung 104.3
Zur Ausführung genehmigt:	Anordnung Nr.: ... Die vorbezeichnete Maßnahme wird hiermit gem. § 45 (6) StVO verkehrsrechtlich angeordnet. Ich bitte die Maßnahme nach § 45 (6) StVO zu veranlassen. an 104 .... M.d.B. um Rückmeldung des Ausführungsdatums	
Wuppertal, den	Wuppertal, den	Wuppertal, den .....

Projekt:
Unterdörnen
2. Bauabschnitt

Planart:
Entwurf

Maßstab:
1:250

Bemerkung:
Radverkehrskonzept
Handlungsprogramm zur Achse 1

Weitergabe sowie Vervielfältigung dieser Unterlage, Verwertung und Mitteilung ihres Inhalts ist nicht gestattet, soweit nicht ausdrücklich zugestanden. Zuwiderhandlungen verpflichten zu Schadenersatz. Alle Rechte vorbehalten.

Geodätische Grundlagen:
Lagefestpunktfeld: Netz 77
Höhenfestpunktfeld: NHN-Höhen

Auftragsnummer 102.01
123456 / 08

O-3152/071

Y 32373332.767
X 5680995.044

Y 32373570.727
X 5681040.436

T:\...\STRA\Projekte\Mücher\Unterdörnen_O_3152\Unterdörnen_O_3152 - Entwurf\

PLOTM 6H 31 Blatt: 06 M 1:250 12.05.2020 11:31