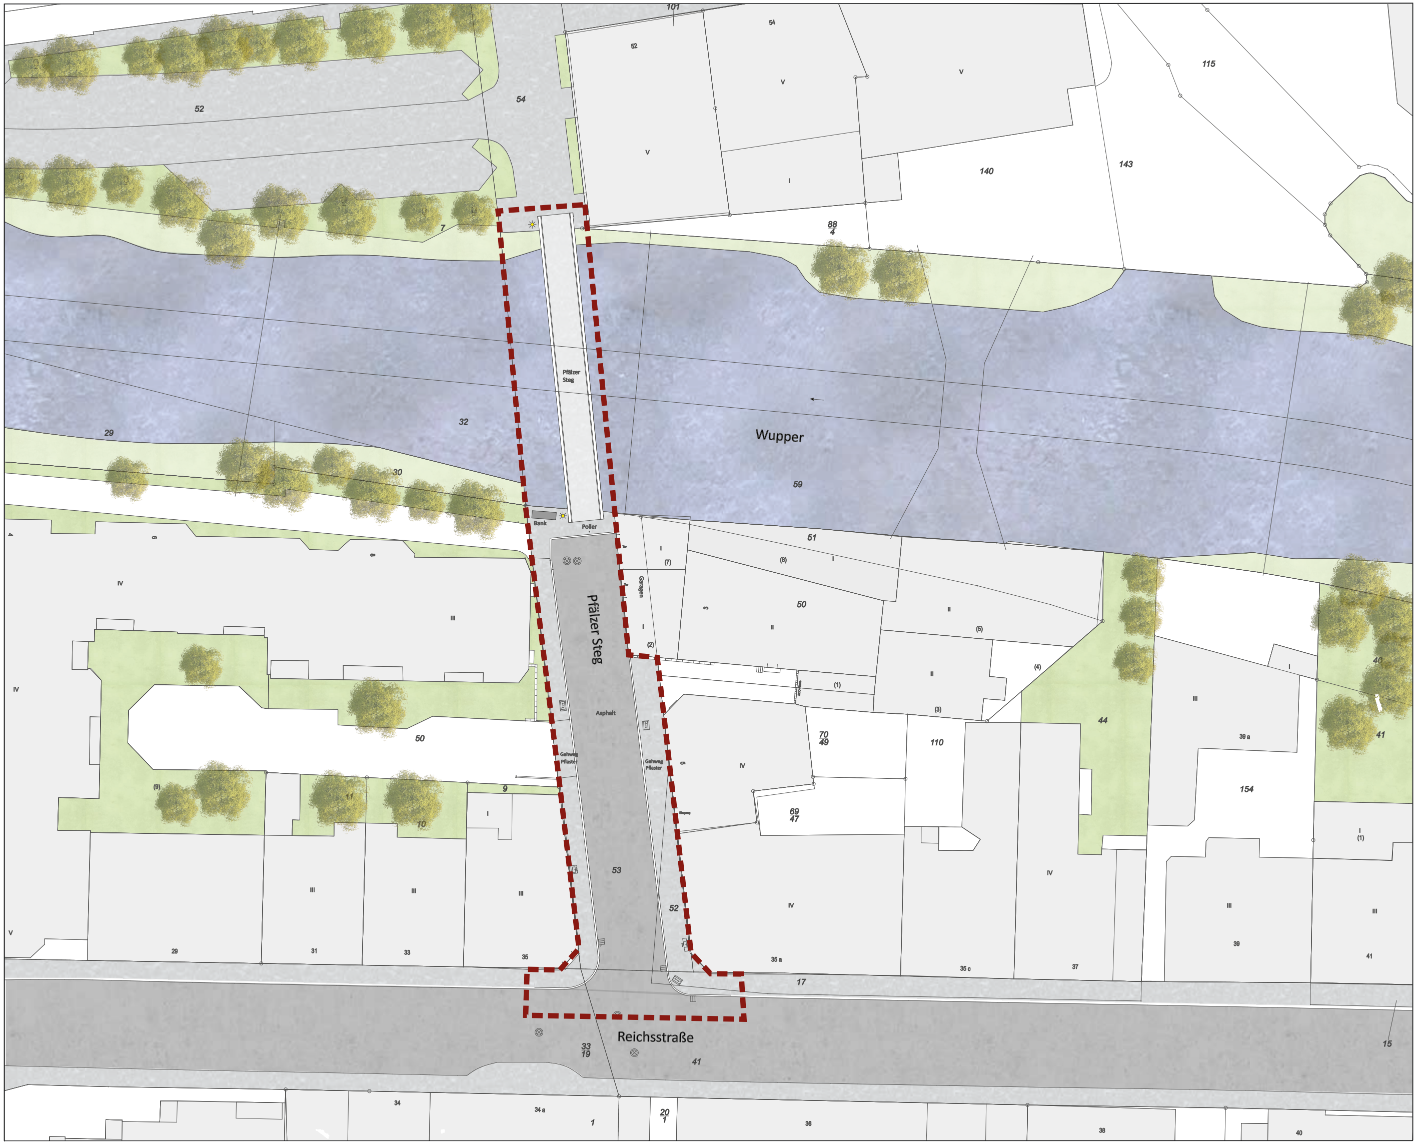
Wupper
Pfälzer Steg
Pfälzer Steg
Reichsstraße
Asphalt
Gehweg Pflaster
Gehweg Pflaster
Bank
Poller
Garagen
Eingang
101
52
54
54
V
V
V
I
140
143
115
88
4
7
29
32
30
59
51
50
50
70
49
110
69
47
44
39 a
154
40
41
53
52
9
10
11
(9)
35
35 a
35 c
37
39
41
17
29
31
33
33
19
41
15
34
34 a
1
20
1
36
38
40

NEUBAU PFÄLZER STEG UND AUFWERTUNG
- Lageplan -

Dieser Ausdruck ist gesetzlich geschützt. Vervielfältigungen, Umarbeitungen, Veröffentlichungen oder die Weitergabe an Dritte nur mit Zustimmung des Herausgebers, ausgenommen Vervielfältigungen und Umarbeitungen zur innerbetrieblichen Verwendung bei Behörden oder zum eigenen Gebrauch.

IMPRESSUM

Herausgeber:	Stadt Wuppertal
Bearbeitung:	Ressort 101, 101.21 Frau Cicek
Layout:	Ressort Stadtentwicklung und Städtebau
Kartengrundlage:	-
Datenstand:	24.09.2020
Maßstab:	o.M.

N

STADT WUPPERTAL / STADTENTWICKLUNG UND STÄDTEBAU