


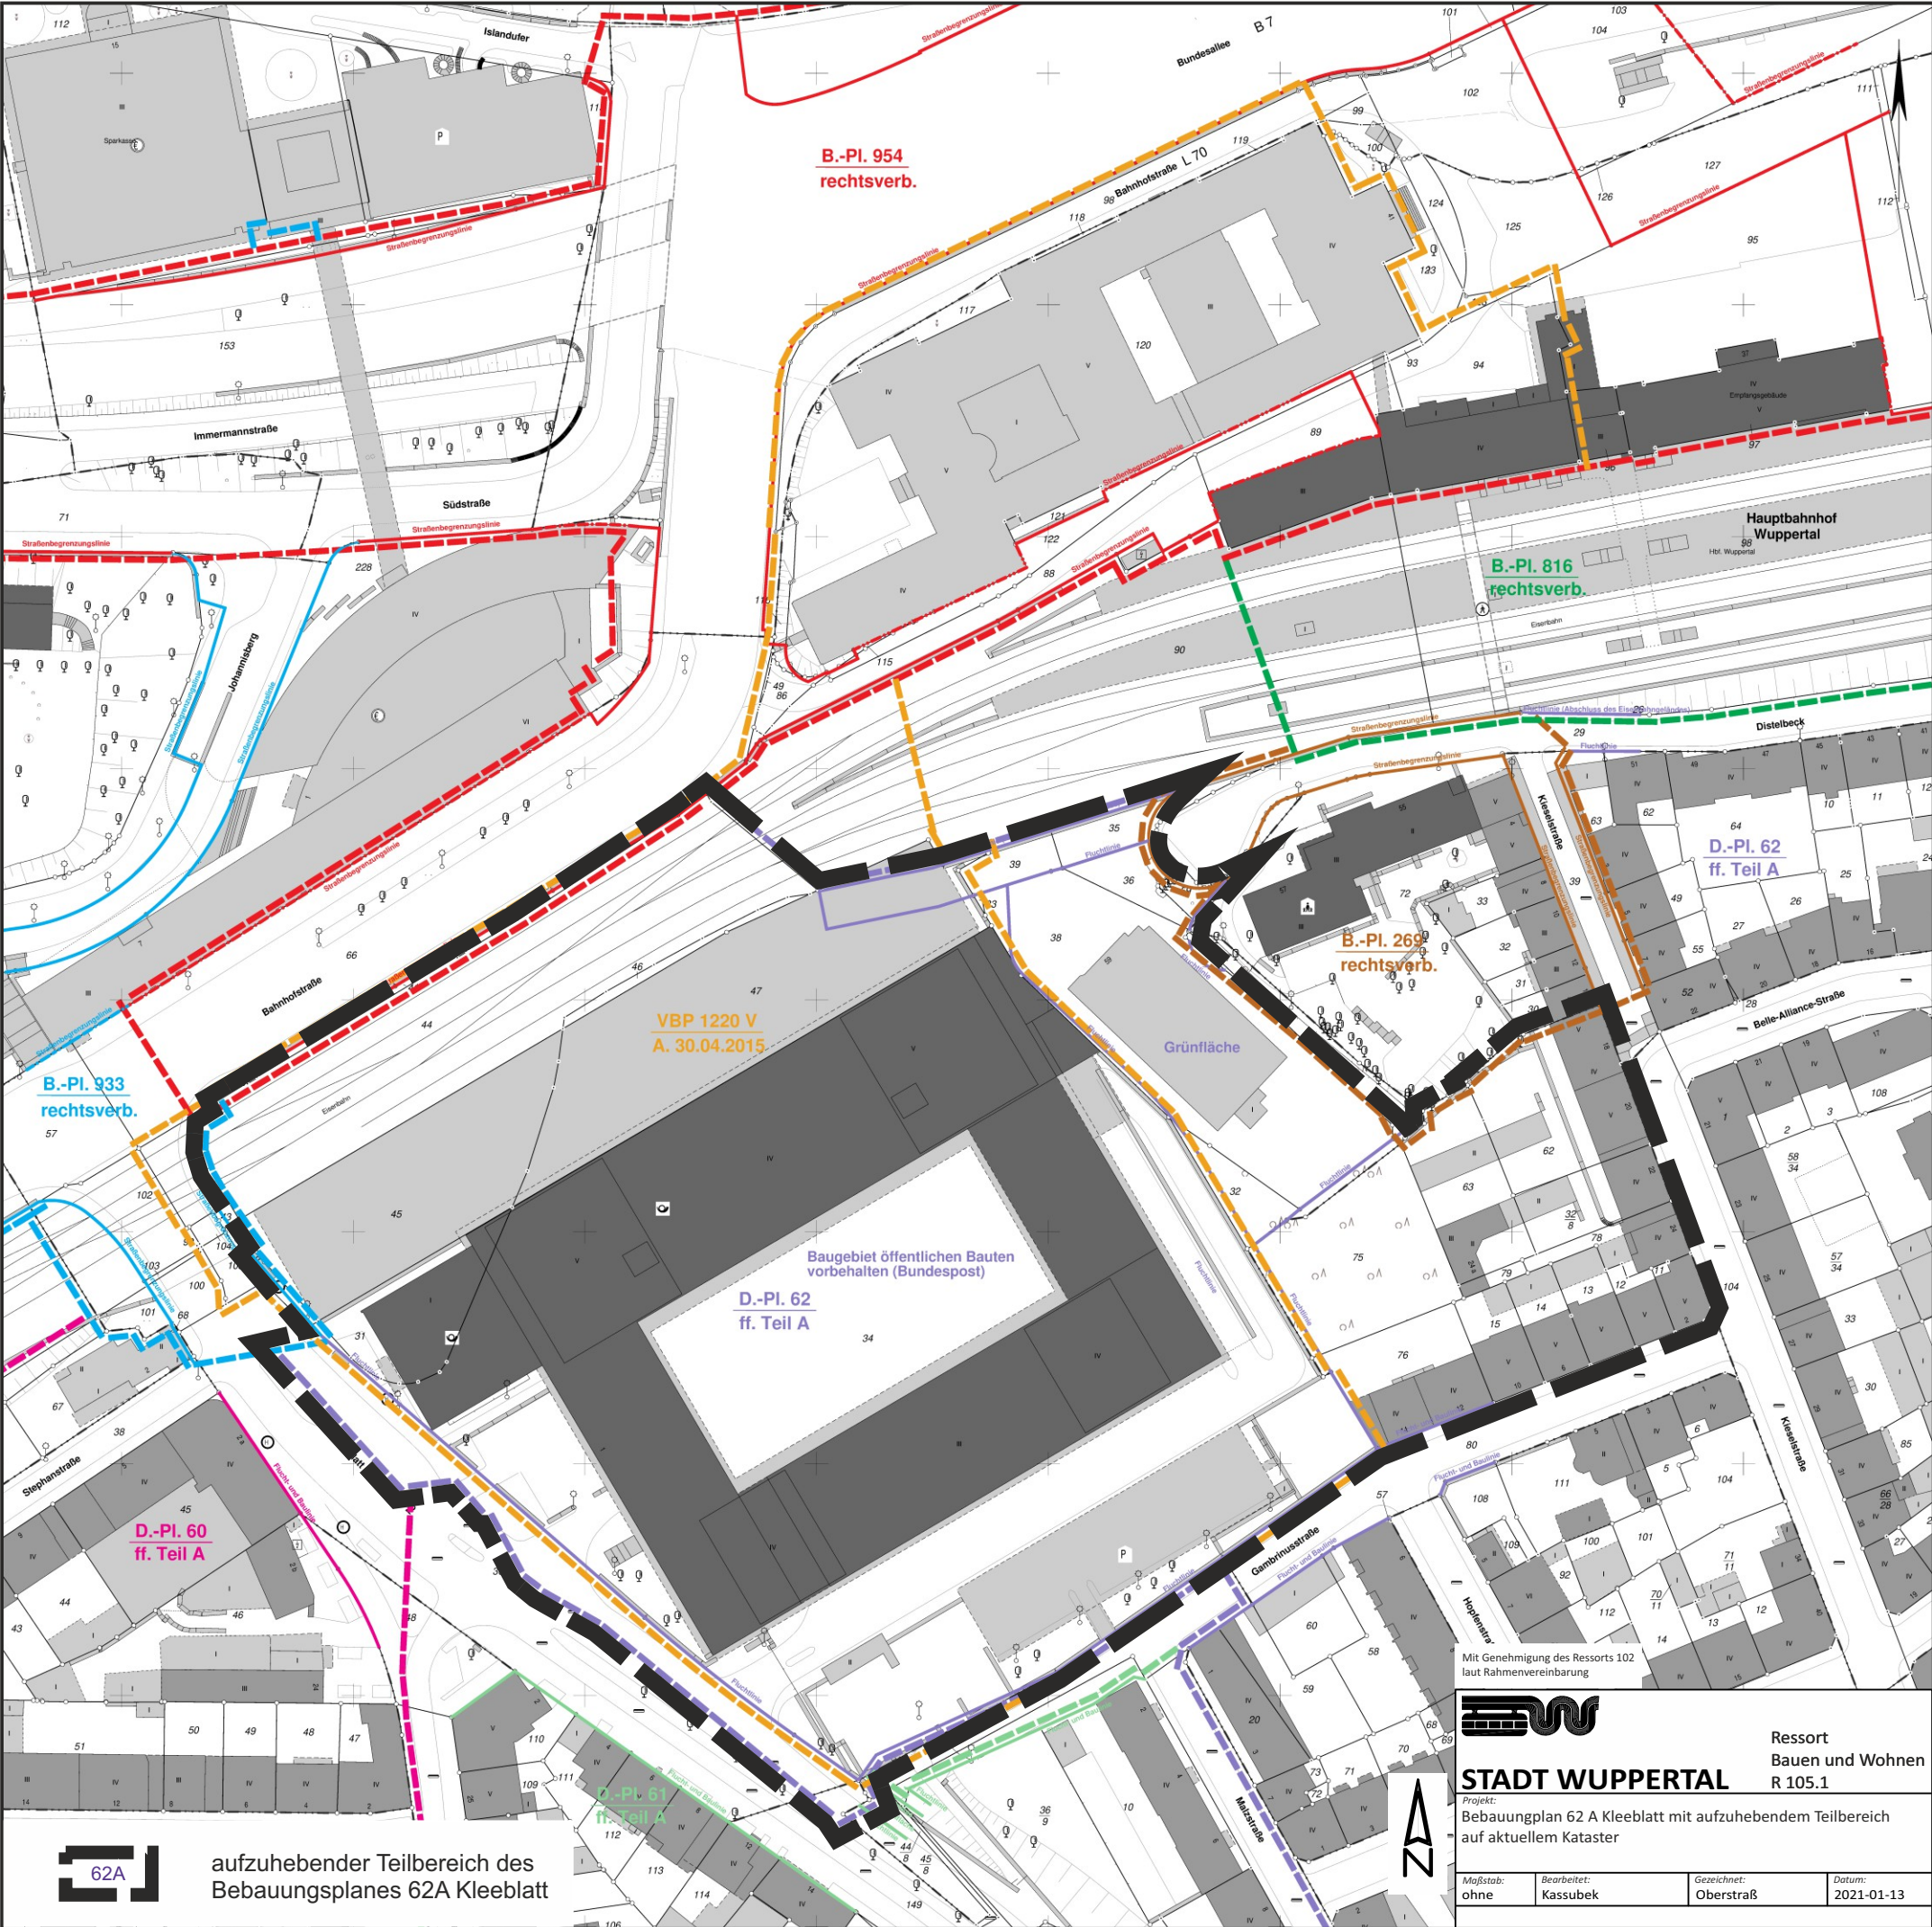

62A

aufzuhebender Teilbereich des
Bebauungsplanes 62A Kleeblatt



Ressort
Bauen und Wohnen
R 105.1

Projekt:
Bebauungsplan 62 A Kleeblatt mit aufzuhebendem Teilbereich
auf aktuellem Kataster

Maßstab: ohne	Bearbeitet: Kassubek	Gezeichnet: Oberstraß	Datum: 2021-01-13
------------------	-------------------------	--------------------------	----------------------