


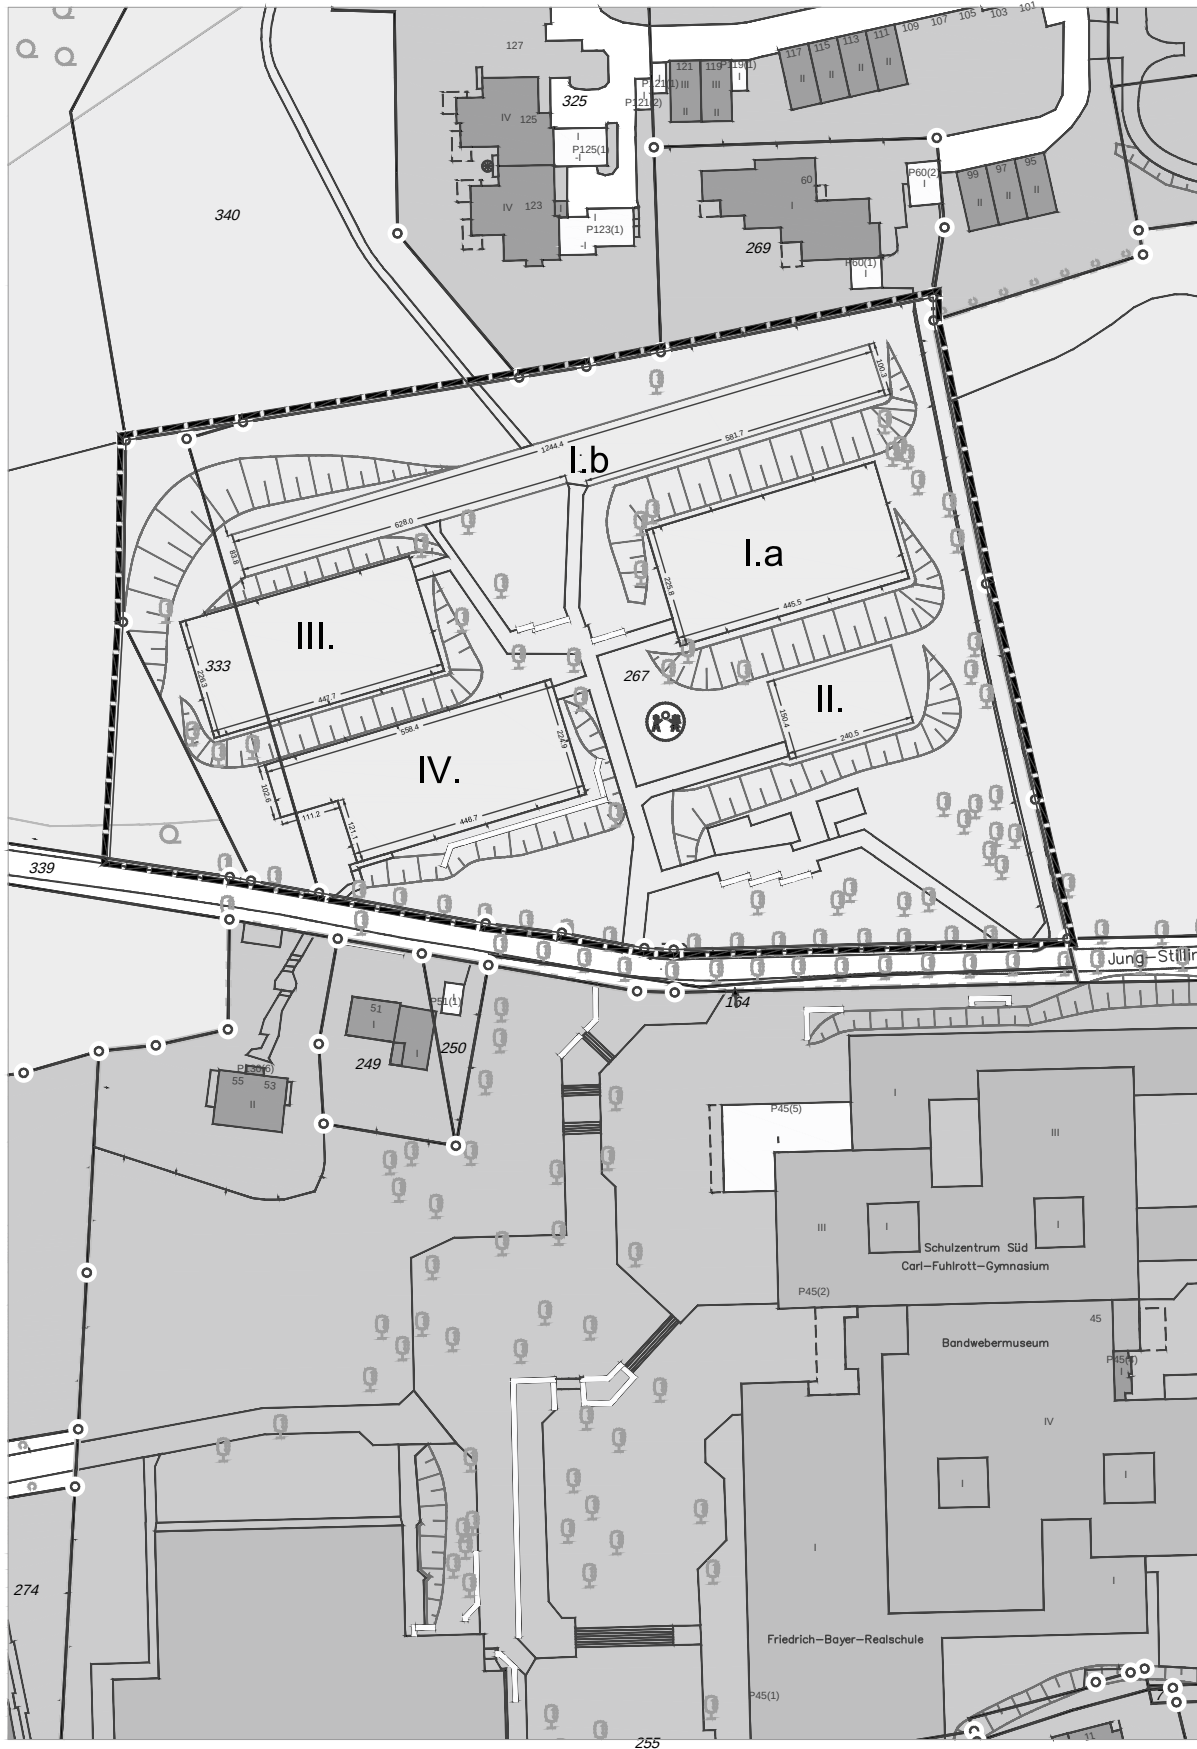

Mit Genehmigung des Ressorts 102
laut Rahmenvereinbarung



STADT WUPPERTAL

Ressort
Bauen und Wohnen
R 105.1

Projekt:
1. Änderung des Bebauungsplans 982
Schulzentrum Süd - Schwimmsportleistungszentrum Küllenhahn
- Geplante Nutzungen -

Maßstab: ohne Bearbeitet: Paepcke Gezeichnet: Schumacher Datum: 2021-01-13

