


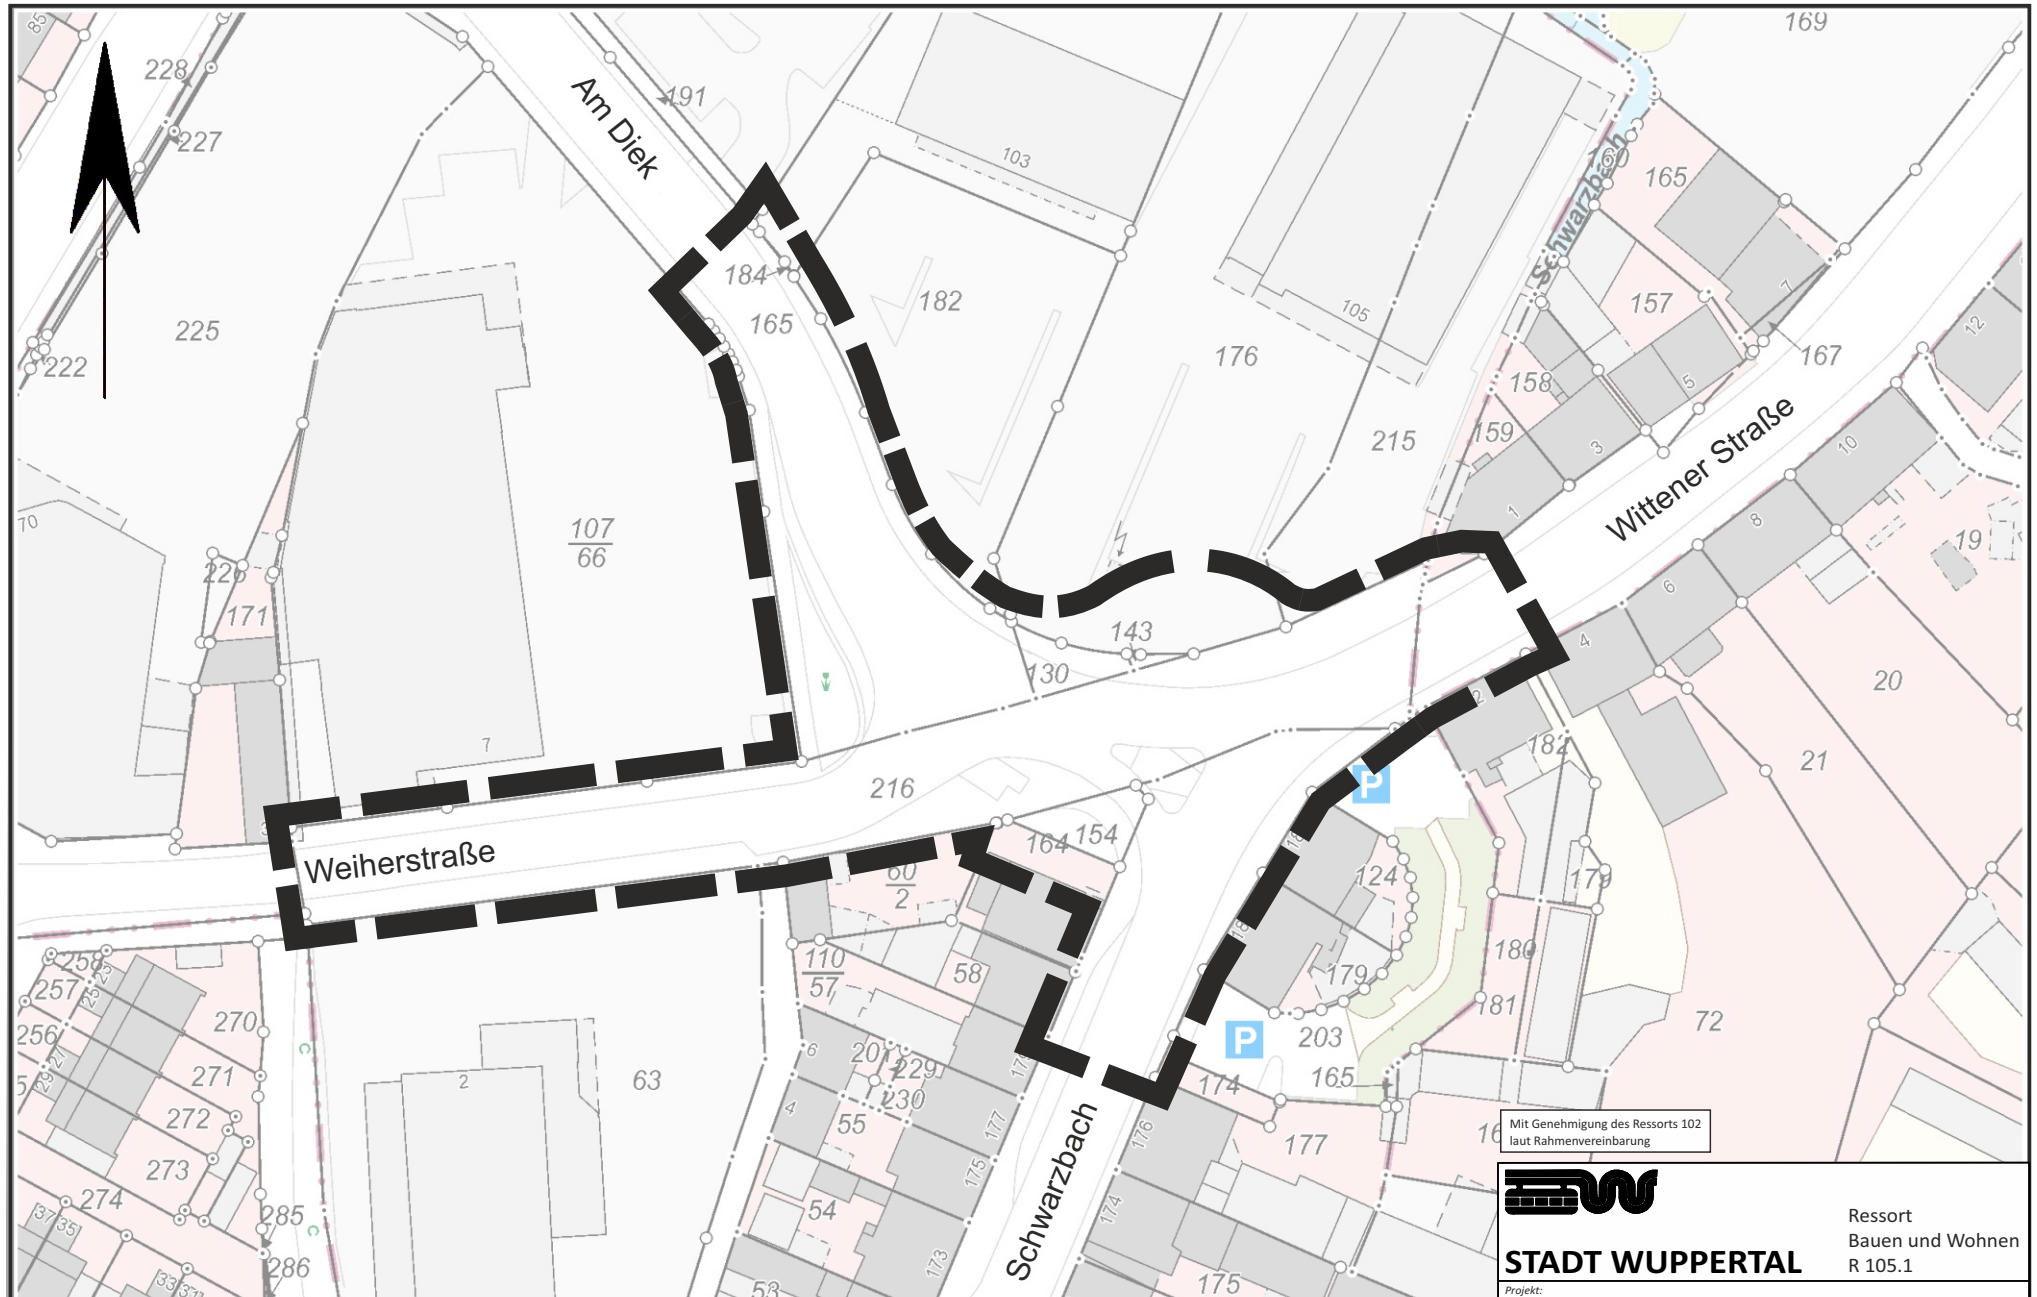

Geltungsbereich des Bebauungsplanes 1272
- Kreisverkehr Schwarzbach / Am Diek-



STADT WUPPERTAL

Ressort
Bauen und Wohnen
R 105.1

Projekt:
Bebauungsplanes 1272
- Kreisverkehr Schwarzbach / Am Diek -
Aufstellungsbeschluss

Maßstab: ohne	Bearbeitet: Foerster	Gesichtet: Oberstraß	Datum: 2021-01-19
------------------	-------------------------	-------------------------	----------------------

Plan-Nr.: 1272_A_20210119